


PODÉLNÝ ŘEZ B - B  
M 1:50

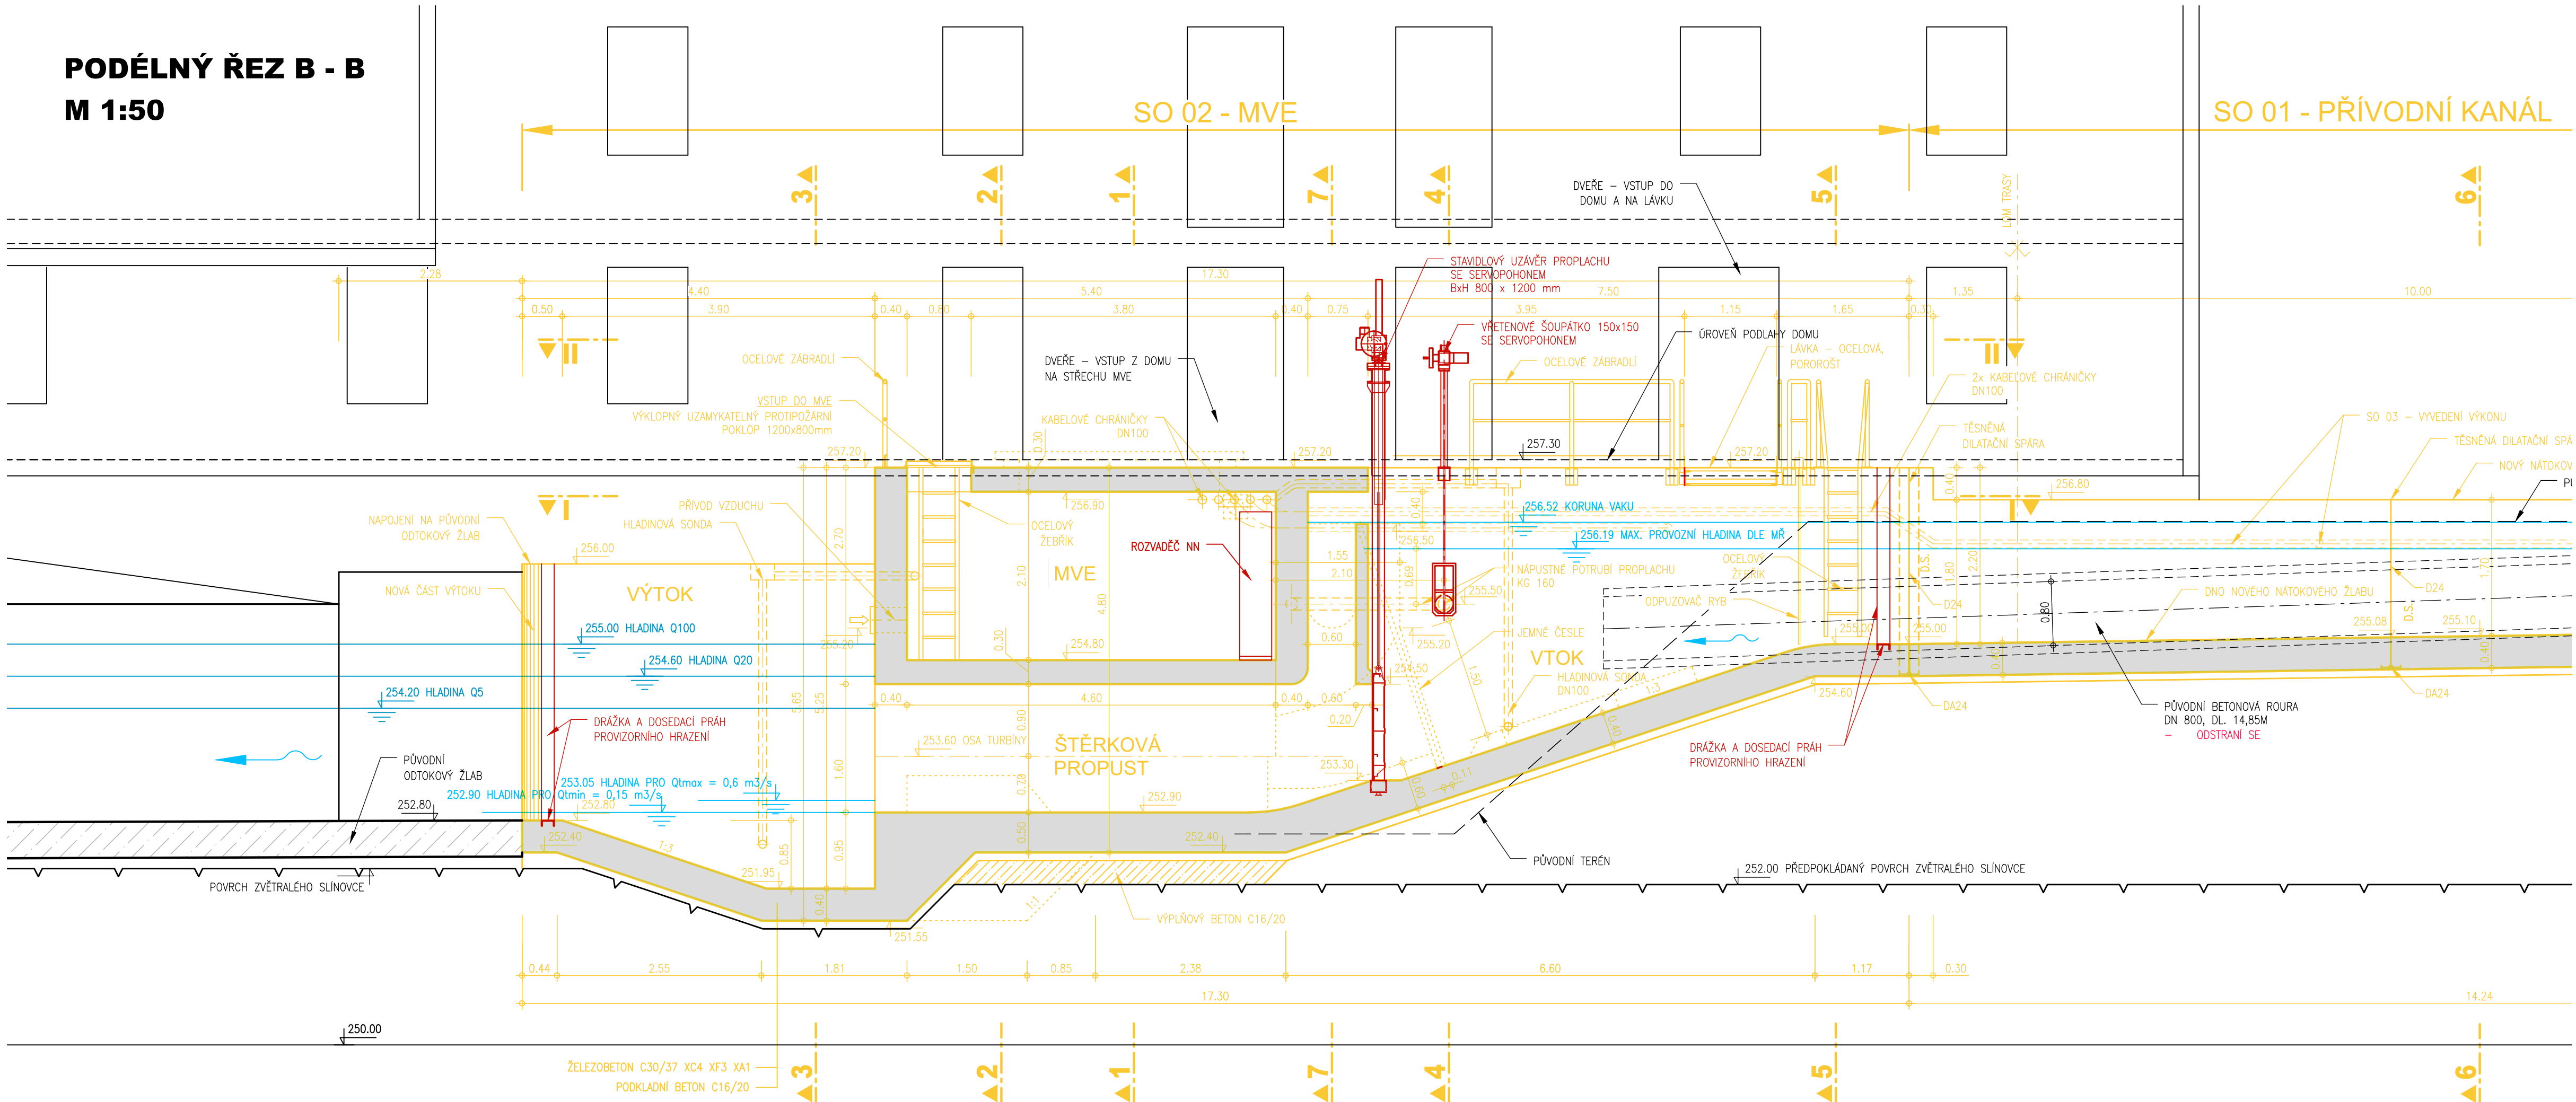

STAVEBNÍ OBJEKTY :

- SO 01 PŘÍVODNÍ KANÁL
- SO 02 MVE
- SO 03 VYVEDENÍ VÝKONU NN
- SO 04 ÚPRAVY NA VTOKU DO NÁHONU

PROVOZNÍ SOUBORY :

- PS 01 TECHNOLOGICKÁ ČÁST STROJNÍ
- PS 02 TECHNOLOGICKÁ ČÁST ELEKTRO

LEGENDA :

- STÁVAJÍCÍ KONSTRUKCE
- STAVEBNÍ ČÁST
- TECHNOLOGICKÁ ČÁST

AQUATIS a.s. Botanická 834/56, 602 00 Brno		Tel: +420 541 554 111 Fax: +420 541 211 205	E-mail: info@aquatis.cz http://www.aquatis.cz
Zodpovědný projektant ING. MILOSLAV KUPSKÝ	Hlavní inženýr projektu ING. OLDŘICH NEUMAYER, CSc.	Vedoucí střediska ING. OLDŘICH NEUMAYER, CSc.	
Vypracoval ING. MILOSLAV KUPSKÝ	Kontroloval ING. TOMÁŠ ROTH	Zakázkové číslo 25011132.A01	
Datum LISTOPAD, 2025	Stupeň dokumentace DPOsVD	Název souboru D.1.2_MVE_Pudorys_a_Rezy.dwg	
Akce REKONSTRUKCE MVE CHROUSTOVICE			
D. DOKUMENTACE OBJEKTŮ D.1.2 TECHNOLOGICKÁ ČÁST			
Příloha PODÉLNÝ ŘEZ MVE B-B			
Měřítko 1:50		Číslo přílohy C.1.2.2.3	
Objednatel Odborné učiliště Chroustovice, Zámek 1			

VÝŠKOVÝ SYSTÉM : BALT p.v.  
KÓTOVÁNO V : m