


PŘÍČNÝ ŘEZ 1 - 1  
M 1:50

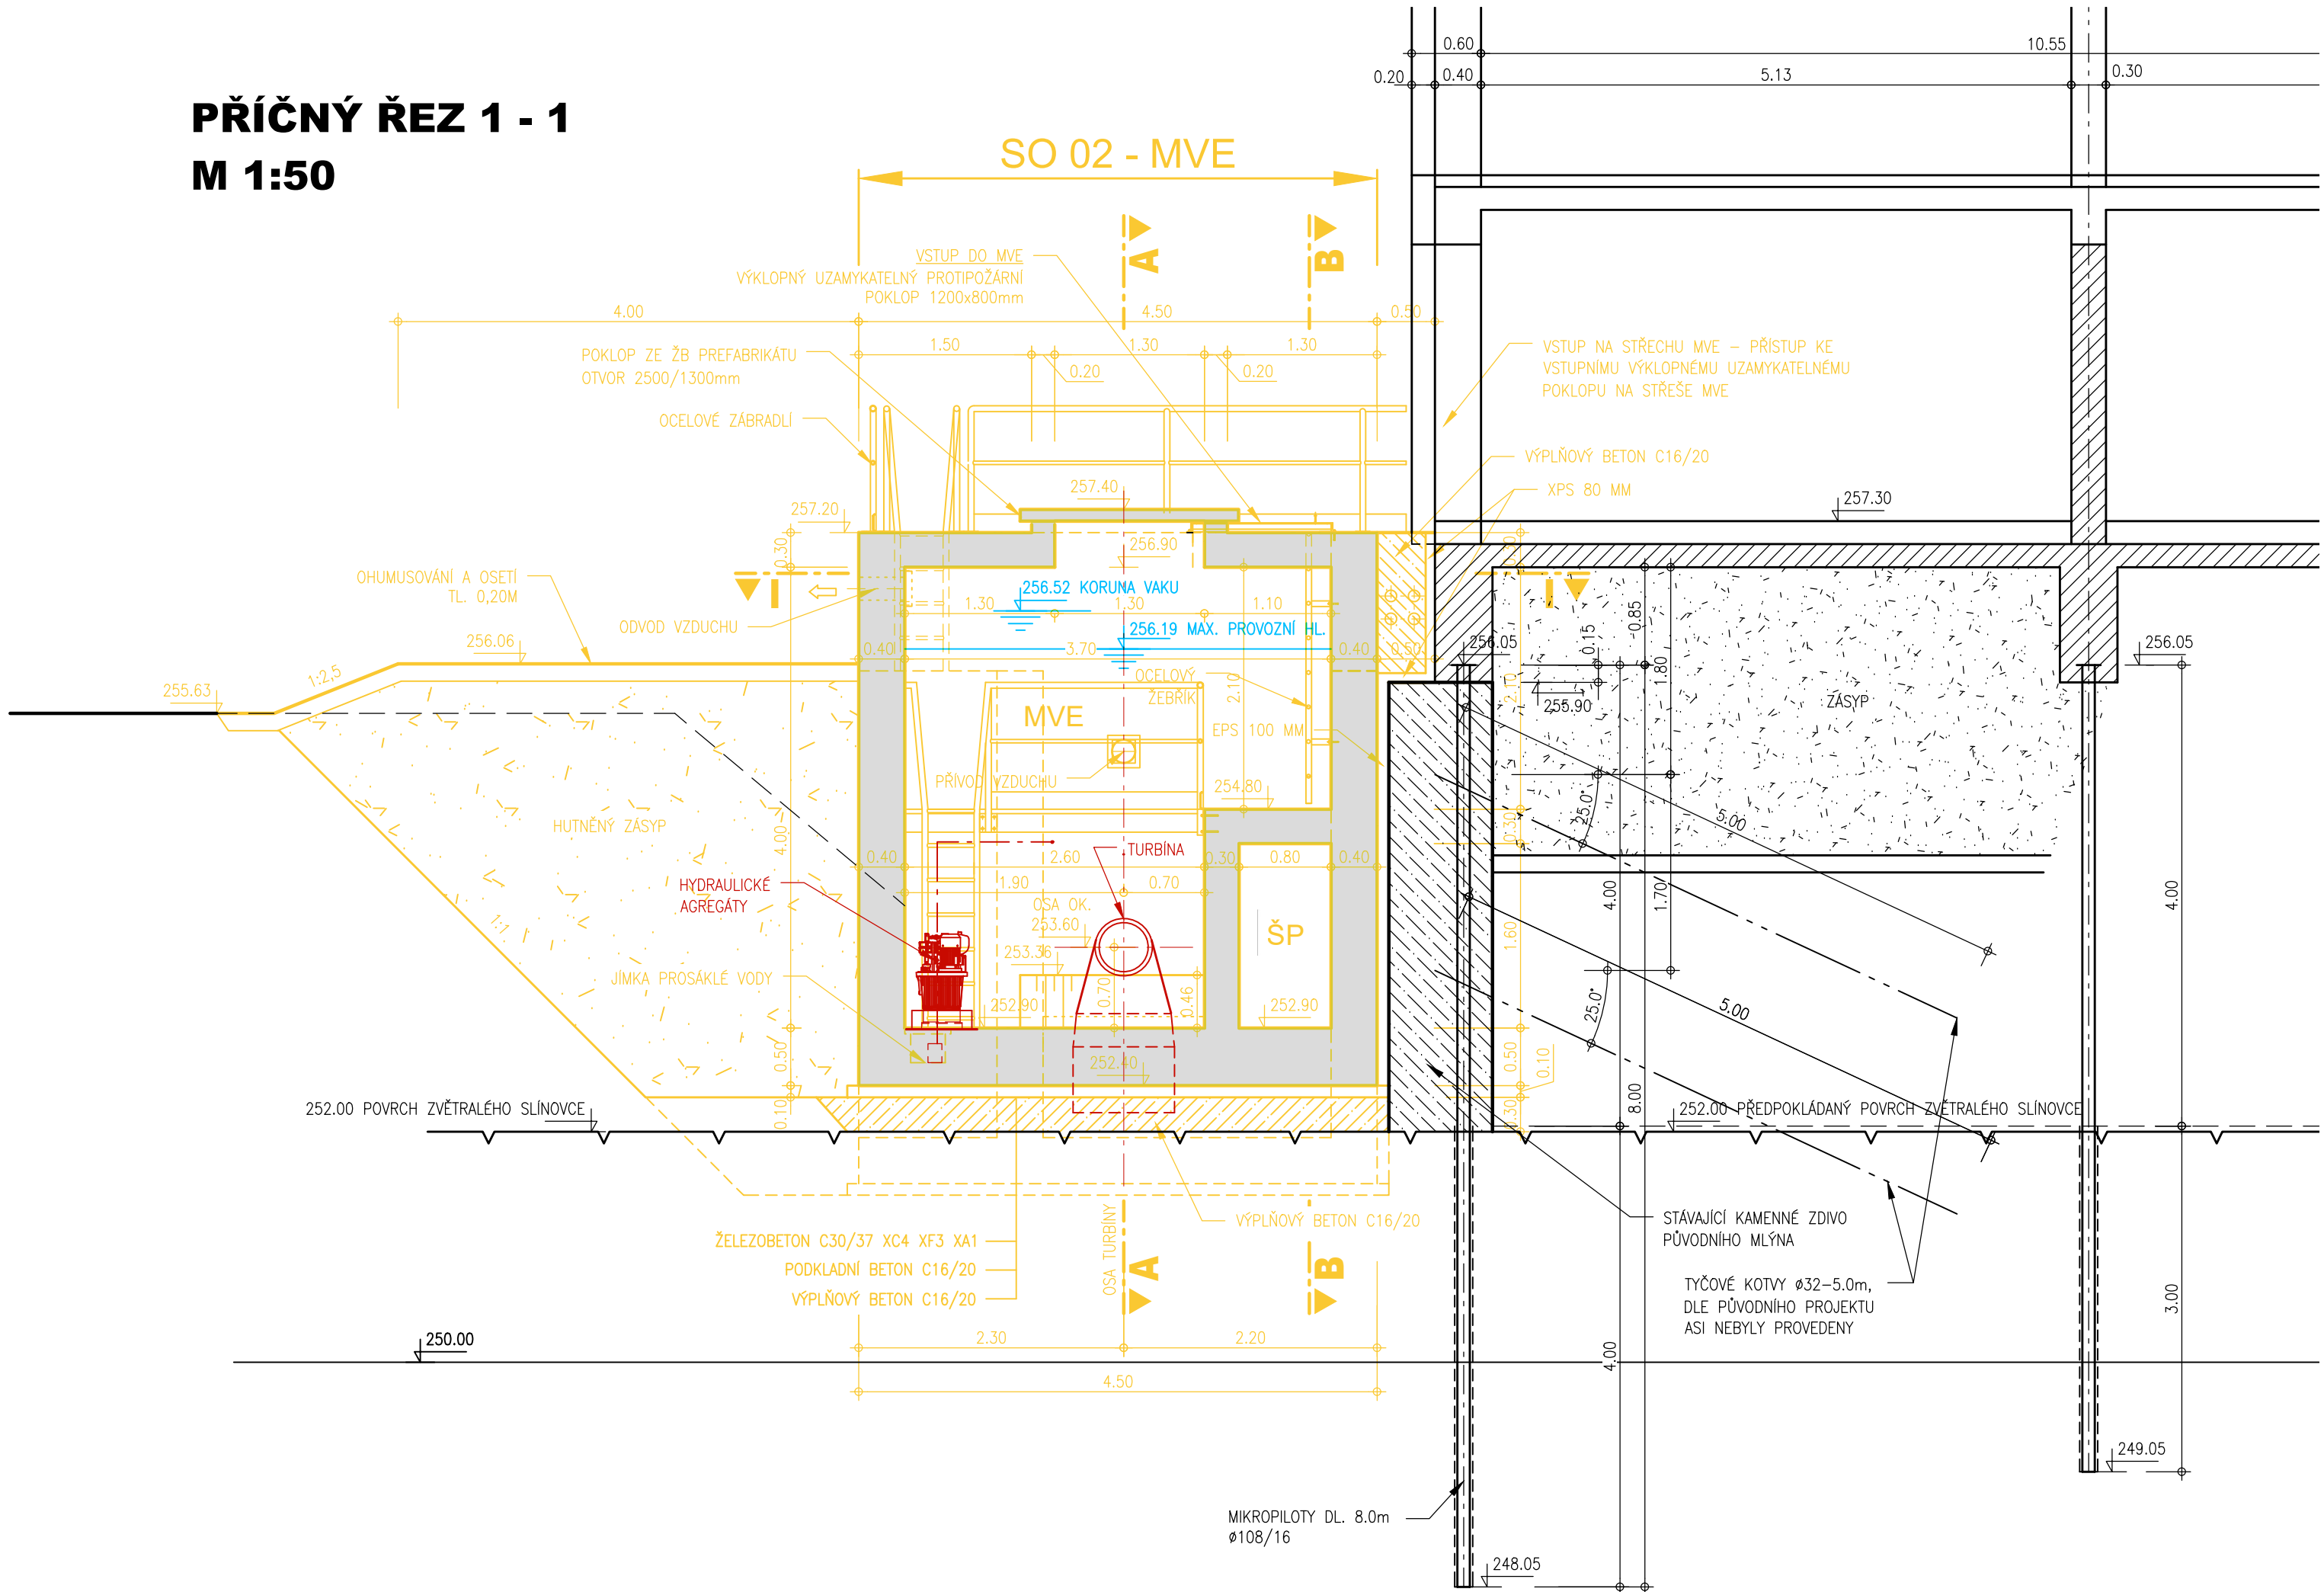

STAVEBNÍ OBJEKTY :

- SO 01 PŘÍVODNÍ KANÁL
- SO 02 MVE
- SO 03 VYVEDENÍ VÝKONU NN
- SO 04 ÚPRAVY NA VTOKU DO NÁHONU

PROVOZNÍ SOUBORY :

- PS 01 TECHNOLOGICKÁ ČÁST STROJNÍ
- PS 02 TECHNOLOGICKÁ ČÁST ELEKTRO

LEGENDA :

- STÁVAJÍCÍ KONSTRUKCE
- STAVEBNÍ ČÁST
- TECHNOLOGICKÁ ČÁST

AQUATIS a.s. Botanická 834/56, 602 00 Brno		Tel: +420 541 554 111 Fax: +420 541 211 205		E-mail: info@aquatis.cz http://www.aquatis.cz	
Zodpovědný projektant ING. MILOSLAV KUPSKÝ		Hlavní inženýr projektu ING. OLDŘICH NEUMAYER, CSc.		Vedoucí střediska ING. OLDŘICH NEUMAYER, CSc.	
Vypracoval ING. MILOSLAV KUPSKÝ		Kontroloval ING. TOMÁŠ ROTH		Zakázkové číslo 250111.32.A01	
Datum LISTOPAD, 2025		Stupeň dokumentace DPoSVD		Název souboru D.12_Technologie_Pudorys_a_Rezy.dwg	

Akce

REKONSTRUKCE MVE CHROUSTOVICE

D. DOKUMENTACE OBJEKTŮ  
D.12 TECHNOLOGICKÁ ČÁST

Příloha

PŘÍČNÝ ŘEZ MVE 1-1

Měřítko  
1 : 50

Číslo přílohy  
D.12.2.4

Objednatel  
Odborné učiliště Chroustovice, Zámek 1

VÝŠKOVÝ SYSTÉM : BALT p.v.  
KÓTOVÁNO V : m