


PODÉLNÝ ŘEZ A - A
M 1:50

I. ETAPA

II. ETAPA

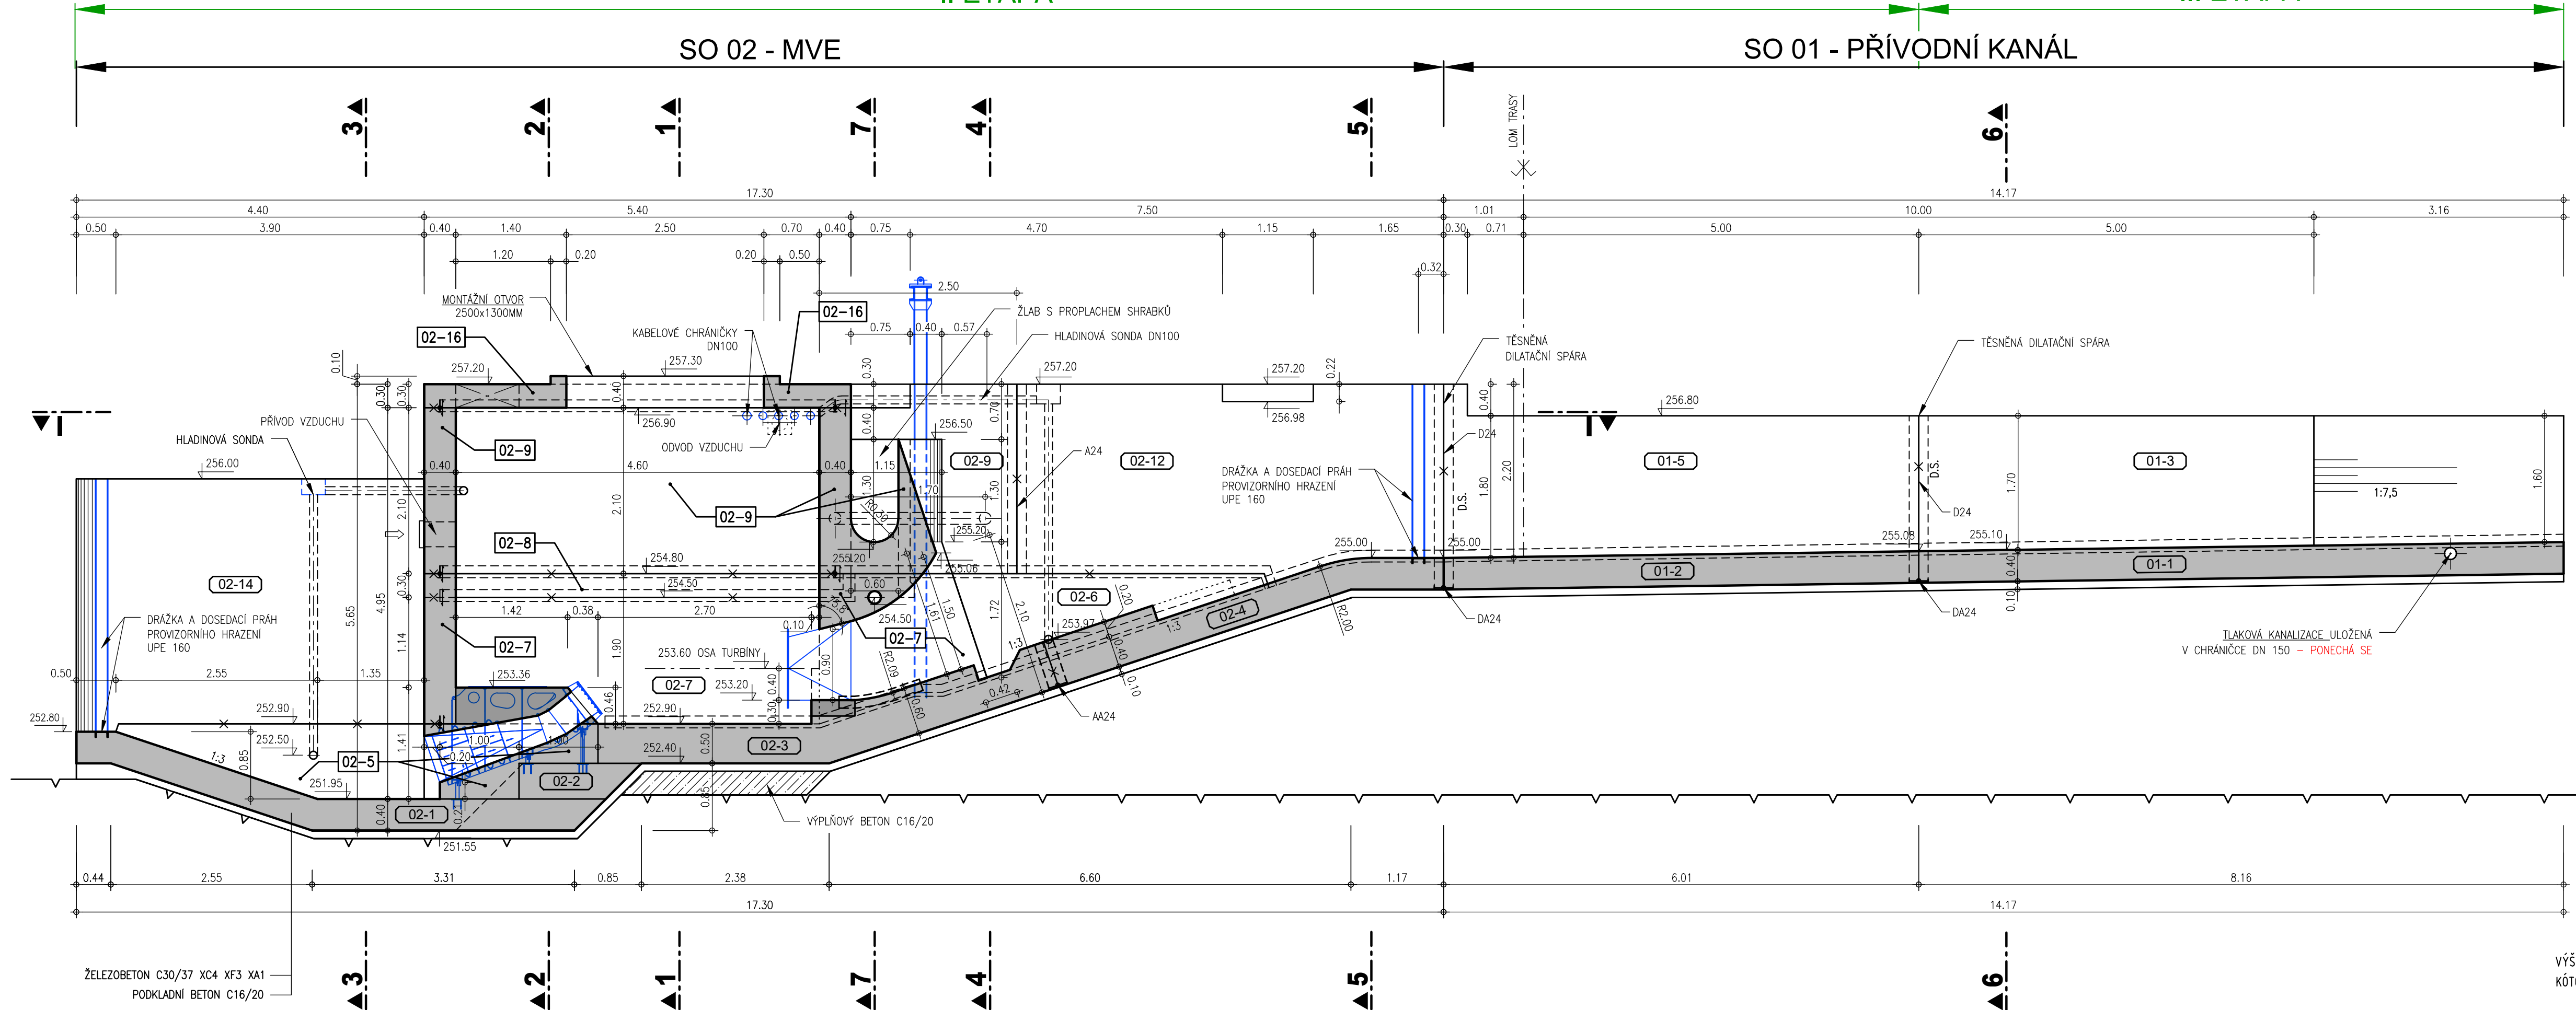

AQUATIS a.s. Botanická 834/56, 602 00 Brno Tel: +420 541 554 111 Fax: +420 541 211 205 E-mail: info@aquatis.cz http://www.aquatis.cz		
Zodpovědný projektant ING. OLDŘICH NEUMAYER, CSc.	Hlavní inženýr projektu ING. OLDŘICH NEUMAYER, CSc.	Vedoucí střediska ING. OLDŘICH NEUMAYER, CSc.
Vypracoval ING. HANA KABELKOVÁ	Kontroloval ING. TOMÁŠ ROTH	Zakázkové číslo 25011132 A01
Datum LISTOPAD, 2025	Stupeň dokumentace DPOŠVD	Název souboru D.2.3_Tvary.dwg
Akce REKONSTRUKCE MVE CHROUSTOVICE		
D. DOKUMENTACE OBJEKTŮ D.2 ZÁKLADNÍ VODOHOSPODÁŘSKÉ A STAVEBNÉ KONSTRUKČNÍ ŘEŠENÍ VD		
Příloha PODÉLNÝ ŘEZ A-A		
Měřítko 1:50	Číslo přílohy D.2.3.2	
Objednatel Oborné učiliště Chroustovice, Zámek 1		

VÝŠKOVÝ SYSTÉM : BALT p.v.
KÓTOVÁNO V : m