


# KŘÍDLO A - STĚNY 4.NP (+9,050)

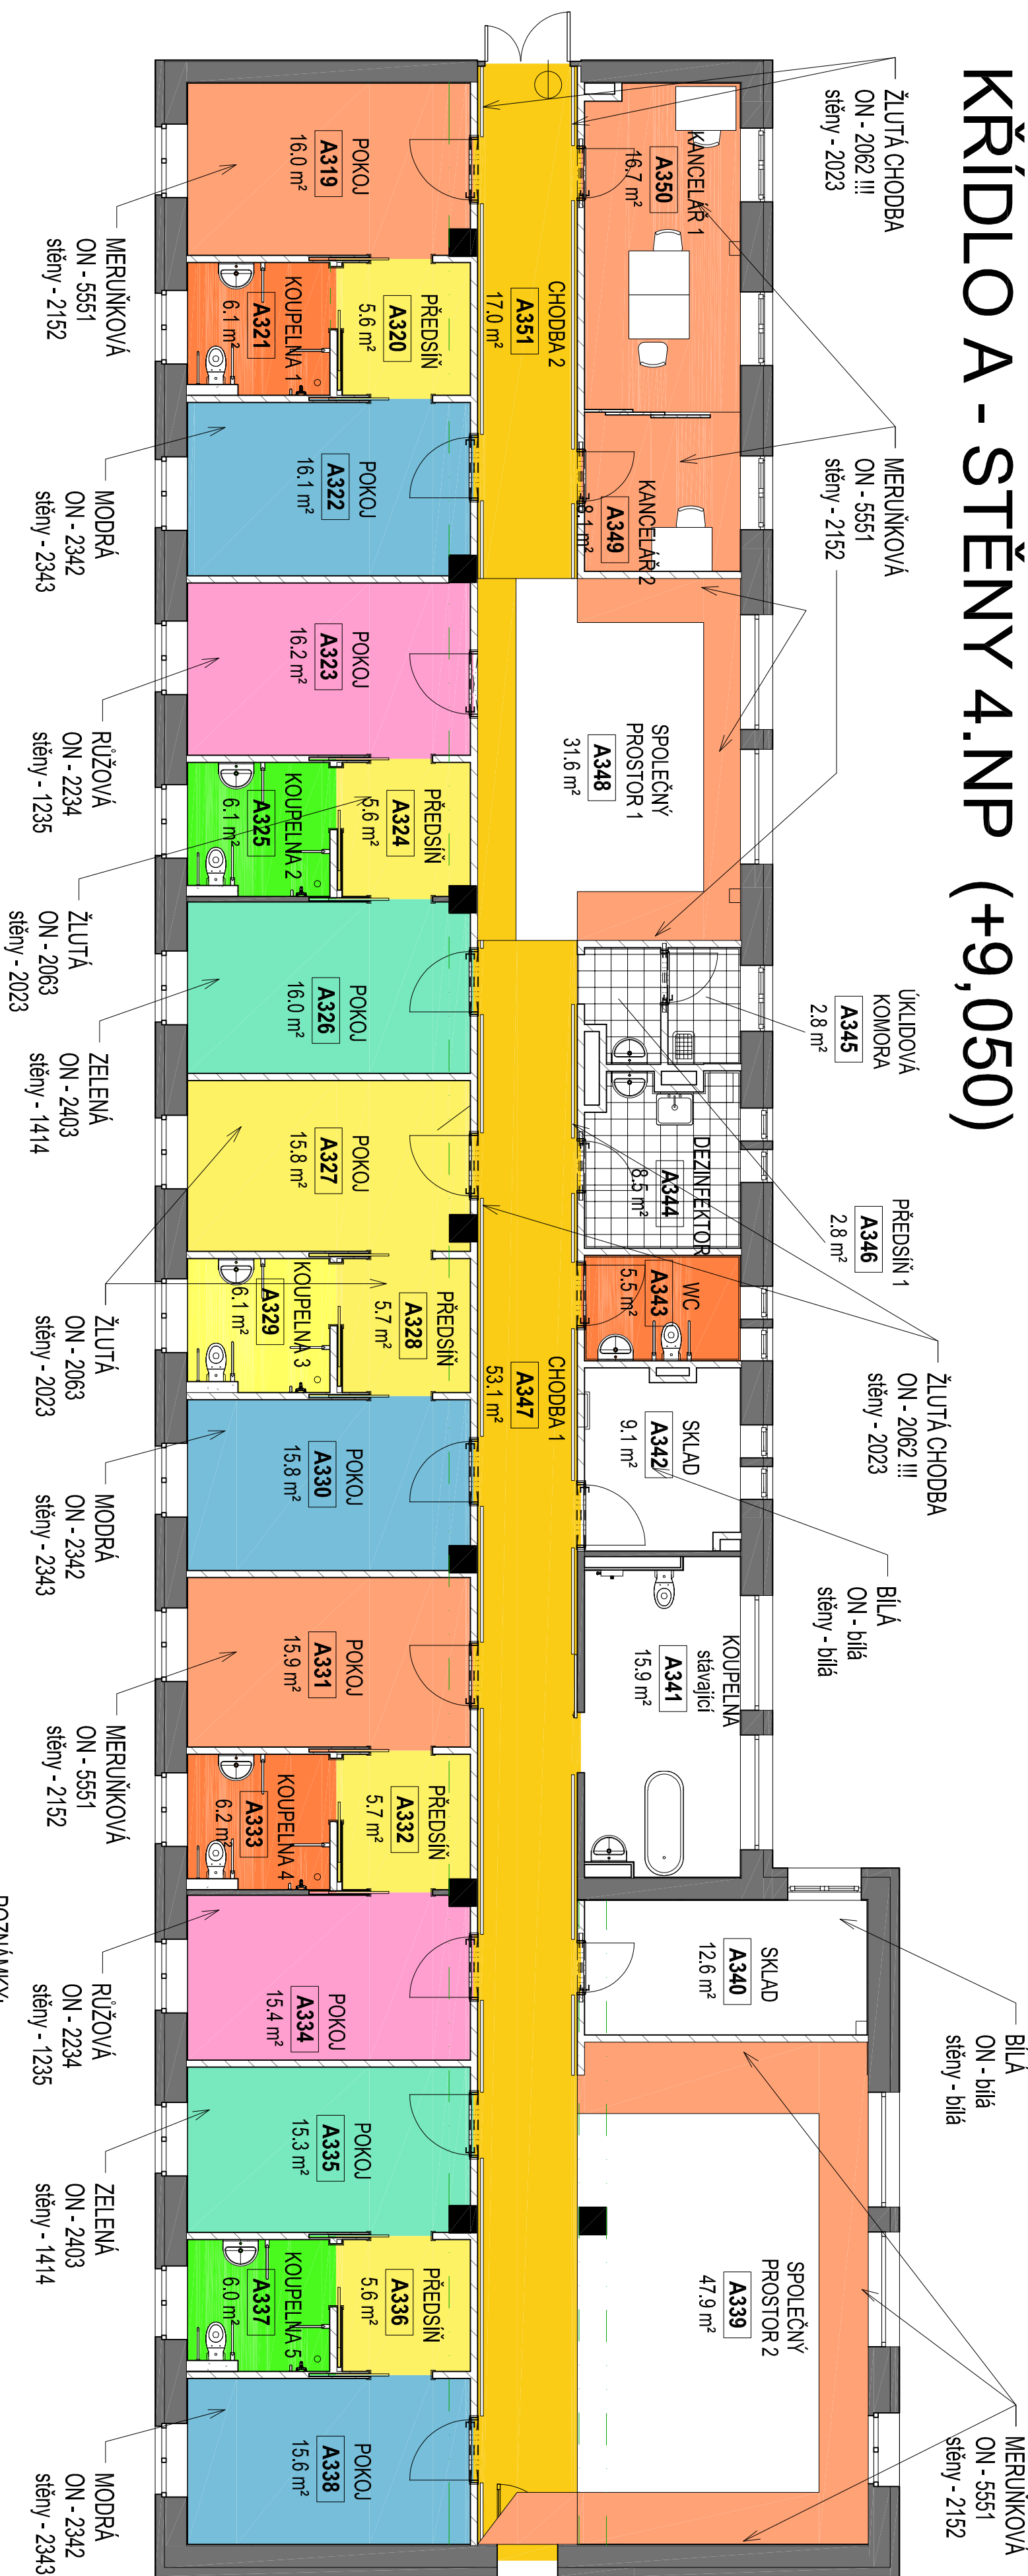

Výkaz plochy stěn 3.np								
číslo m.	Název	Povrchová úprava stěny	Obvod [m]	Výška míst.	výška ON	Plocha ON	výška malby	Plocha malby

A219	POKOU	meruňková	16,6	2600	1500	24,9 m²	1100	18,2 m²
A220	PŘEDSÍŇ	žlutá	9,5	2600	1500	14,3 m²	1100	10,5 m²
A221	KOUPELNA 1	oranžová + bublinky	10,0	2600	2000	20 m²	600	6,0 m²
A222	POKOU	modrá	16,6	2600	1500	24,9 m²	1100	18,3 m²
A223	POKOU	ružová	16,7	2600	1500	25,0 m²	1100	18,3 m²
A224	PŘEDSÍŇ	žlutá	9,5	2600	1500	14,3 m²	1100	10,5 m²
A225	KOUPELNA 2	zelená + bublinky	10,0	2600	2000	20 m²	600	6,0 m²
A226	POKOU	zelená	16,5	2600	1500	24,8 m²	1100	18,2 m²
A227	POKOU	žlutá	17,3	2600	1500	25,9 m²	1100	19,0 m²
A228	PŘEDSÍŇ	žlutá	9,5	2600	1500	14,3 m²	1100	10,5 m²
A229	KOUPELNA 3	bežová + bublinky	10,0	2600	2000	20 m²	600	6,0 m²
A230	POKOU	modrá	16,5	2600	1500	24,8 m²	1100	18,2 m²
A231	POKOU	meruňková	16,5	2600	1500	24,7 m²	1100	18,1 m²
A232	PŘEDSÍŇ	žlutá	9,6	2600	1500	14,4 m²	1100	10,6 m²
A233	KOUPELNA 4	oranžová + bublinky	10,0	2600	2000	20,0 m²	600	6,0 m²
A234	POKOU	ružová	16,3	2600	1500	24,5 m²	1100	17,9 m²
A235	POKOU	zelená	16,3	2600	1500	24,5 m²	1100	18,0 m²
A236	PŘEDSÍŇ	žlutá	9,5	2600	1500	14,2 m²	1100	10,4 m²
A237	KOUPELNA 5	zelená + bublinky	10,0	2600	2000	20 m²	600	6,0 m²
A238	POKOU	modrá	16,3	2600	1500	24,5 m²	1100	18,0 m²
A239	SPOLEČNÝ PROSTOR 2	vše barev	29,6	2600	1500	44,4 m²	1100	32,5 m²
A240	SKLAD	blíže	15,3	2600	1500	22,9 m²	1100	16,8 m²
A241	KOUPELNA stávající	beze změn	17,4	2600	2000	34,8 m²	600	10,44 m²
A242	SKLAD	blíže	12,9	2600	1500	19,3 m²	1100	14,2 m²
A243	WC	oranžová 3942 048	9,5	2600	2000	20,0 m²	600	6,0 m²
A244	DEZINFektor	obklad	12,9	2600	2000	25,8 m²	600	7,7 m²
A245	UKLIDOVÁ KOMORA	obklad	6,9	2600	2000	13,8 m²	600	4,1 m²
A246	PŘEDSÍŇ 1	obklad	7,2	2600	2000	14,3 m²	600	4,3 m²
A247	CHODBA 1	žlutá CHODBA	62,1	2600	1500	93,1 m²	1100	68,3 m²
A248	SPOLEČNÝ PROSTOR 1	vše barev	22,9	2600	1500	34,3 m²	1100	25,2 m²
A249	KANCELÁŘ 2	meruňková	11,5	2600	1500	17,3 m²	1100	12,7 m²
A250	KANCELÁŘ 1	meruňková	17,6	2600	1500	26,5 m²	1100	19,4 m²
A251	CHODBA 2	žlutá CHODBA	22,3	2600	1500	33,4 m²	1100	24,5 m²
celkový součet:					785,0 m²	545,5 m²		

Výkaz celkových ploch povrchových úprav stěn 3.np						
Povrchová úprava stěny	Výška mst.	ON	Plocha ON	malba (nahoře)	výška malby	Plocha malby

výmalba bílá	2600	42,3 m²		76,1 m²
výmalba meruňková	2600	93,3 m²		1100
výmalba modrá	2600	74,2 m²		1100
obklad	2600	53,9 m²		600
vinyl oranžová 3942 048	2600	51,2 m²	žlutá malba 2023	600
výmalba ružová	2600	49,4 m²		1100
více barev	2600	78,7 m²		1100
výmalba zelená	2600	49,3 m²		1100
vinyl zelená 3942 047	2600	31,2 m²	žlutá malba 2023	600
výmalba žlutá	2600	97,4 m²		1100
vinyl béžová 3942 027	2600	15,6 m²	žlutá malba 2023	600
vinyl bublinka 3942 063	2600	22 m²		
výmalba žlutá chodba	2600	126,5 m²		1100
celkový součet:		765 m²		545,5 m²

785 m<sup>2</sup>

KOUPELNÝ BUDOU OBLOŽENÝ STEJNĚ JAKO V NOVĚ OPRAVENÉM PATRE 2. NP KŘIDLA A

BUDE ŽLUTÝ VINYL S DEZÉNEM BUBLINEK č.3942 063 DO VÝŠKY DVEŘÍ tj. 2000 mm.

CELKOVÁ PLOCHA TOHOTO VINYLU V JEDNE KOUPELNE JE 4,4 m<sup>2</sup>

OSTATNÍ PLOCHA BAREVNEHO VINYLU DO VÝŠKY DVEŘÍ V MEZIPOKOJOVÝCH KOUPELNÁCH BUDE 15,6 m<sup>2</sup>

KOUPELNA 1 - ORANŽOVÁ 3942 048

Poznámky k tabuľkám:

1. Všechny rozměry uvedeny bez rezavy na potřeby apod.  
2. Oa výměr ploch obklopuj a materiál stěn nejsou odečteny okno, dveře

KOUPELNA 5 - ZELENÁ 3942 047

# PLOCHA MEZI VINYLEM A SDK PODHLEDEM

BUDE VYMALOVÁNA ZLUTÉ 2023


Poznámky k tabuľkám:

1. Všechny výměry uvedeny bez rezervy na přeřez apod.
2. Od výměř ploch obklatů a nářtů stěn nejsou odečteny otvory (okna, dveře)
3. Ve výměřích nejsou zahrnuty plochy oslění oken nebo dveří

Barevné řešení obkladů a dlažeb:

(týká se pouze místností s touto povrchovou úpravou)

VÝŠKA OBKLADŮ DO VÝŠKY DVEŘÍ t.j. 2000

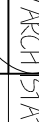		<b>ARCHISTAT s.r.o.</b> projektční atelier Na Sadkách 1906, 530 03 Pardubice	
www.archistat.com		tel. +420 465 21 11 11 e-mail: info@archistat.com	
<b>Projektant:</b> Ing. Irena Nouzová	<b>Vypracoval:</b> Ing. Irena Nouzová	<b>Kontroloval:</b> Ing. Jiří Krejčí	<b>Klient (investor):</b> UF Pteláč, Lbůšina 1060
<b>Název zadání:</b> Domov u fontány Pteláč - modernizace 3.NP a 4. NP křídla A			
<b>Název objektu:</b> SO 01 - STAVBA ÚPRAV HLAVNÍ BUDOVY			
<b>Swatkoví objekty:</b> 1.1. ARCHITEKTONICKÁ A STAVBNÍ TECHNICKÉ ŘEŠENÍ			
<b>Název výkresu:</b> Schéma výmělný stěn 4. NP	<b>Č. kopie</b>		<b>Číslo přílohy</b>
<b>D.1.1-1-1</b>			

## POZNÁMKY:

- 1) VŠECHNÝ ZÁRUBNÝ CHODBĚ OPATŘIT NÁTĚRÉRAL. 1028 MELON YELLOW • POLOMAT
- 2) OMÝVATELNÝ NÁTĚR DO VÝŠKY 1500 MM
- 3) MALBY - VZORNIK JUB - JUMIX SYSTÉM
- 4) POZOR! NA CHODBĚ BUDENÍMĚ ODSTÍN OMV BARĚ ŽLUTÉ MEZ NA POKOJÍCH !!!
- 5) VŠECHNÝ PŘEDSÍNĚ BUDOU VYMALOVÁNÝ ŽLUTOU POLÍZUTOU PRO POKOJE!
- 6) VŠECHNÝ DVEŘE DO POKOJŮ KLIENŤŮ BUDOU OZNAČENÝ BAREVNÝM TROJÚHELNÍKEM V ODSTÍNU OMÝVATELNÉHO NÁTĚRU DANEHO POKOJE !!!!!
- 7) DVEŘE KOLPEJNÝ A WC Z CHODBY BUDOU OZNAČENÝ VÝRAZNÝM PÍKTOGRAMEM (UPPŘESNIT S VEDEJNÍM)
- 8) DVEŘE NA WC Z POKOJŮ ZVÝRAZNIT LED PASKAMÍ PRO LEPSÍ ORIENTACI V NOCI
- 9) ZÁMEK WC, KOLPEJNÝ A POKOJŮ MUSÍ VZDY UMOŽŇOVAT OTEVŘENÍ ZVENČI CENTRÁLNÍM KLÍČEM PPS (UPPŘESNIT S VEDEJNÍM)
- 10) VSTUPNÍ DVEŘE NA ODDELENÍ, NA TERASY A DO PROVOZNIČNÝCH MÍSTNOSTÍ BY MĚLY SPĚVAT SE STĚNOU - OPATŘIT OMÝVATELNÝM TAPEŤOČÍ NÁTĚRŮM PŘESNIT S VEDEJNÍM)
- 11) OMÝVATELNÉ NÁTĚRY V NEVYŠŠÍ KVALITĚ - TRÍDA OMÝVATELNOSTI ZA MOKRA 1 - MAT NĚBO POLOMATI
- 12) STĚNY V KOLPEJNÁCH BUDOU OPATŘENY VINYLEM DO VÝŠKY 2050 MM (VIZ PODLAHOVÉ KRYTINY)
- 13) PODKAD POD VINYL - OMÍTKA SÁDROVÁ HLADKÁ
- 14) ZBYTKÉ NÁTĚRY V KOLPEJNÁCH NAD VINYLEM (AS 500 MM) BUDĚ V ODSTÍNU ŽLUTÉ (JUB 2023) STEJNĚ JAKO V PŘEDSÍŇCH
- 15) NOVĚ VESTÁVNĚ SKŘÍŇ A NOVĚ KUCHYNĚ BUDOU Z LAMINOVANÝCH DESK (VZORNIKU
- EGGER - REPRO - H1032 ST15 - BUK PŘÍRODNÍ
- 16) PŘEDNÍ DESKA KUCHYNĚ A OKLAD ZA KUCHYNĚ BUDĚ DLE VZORNIKU KRONOSPAN JHLALA - 288 PE GRANIT ANTRACIT (MÁVA)