Poznámka:

Kabely k hlásičům EPS umístěným na stropech místností, které nemají podhled, budou dle stavebních možností vedeny v trubkách uložených v podlaze násl. podlaží (nebo ve stropní konstrukci) nebo budou pod příchytkami vedeny po stropě. Kabely musí být pod příchytkami i nad podhledem.

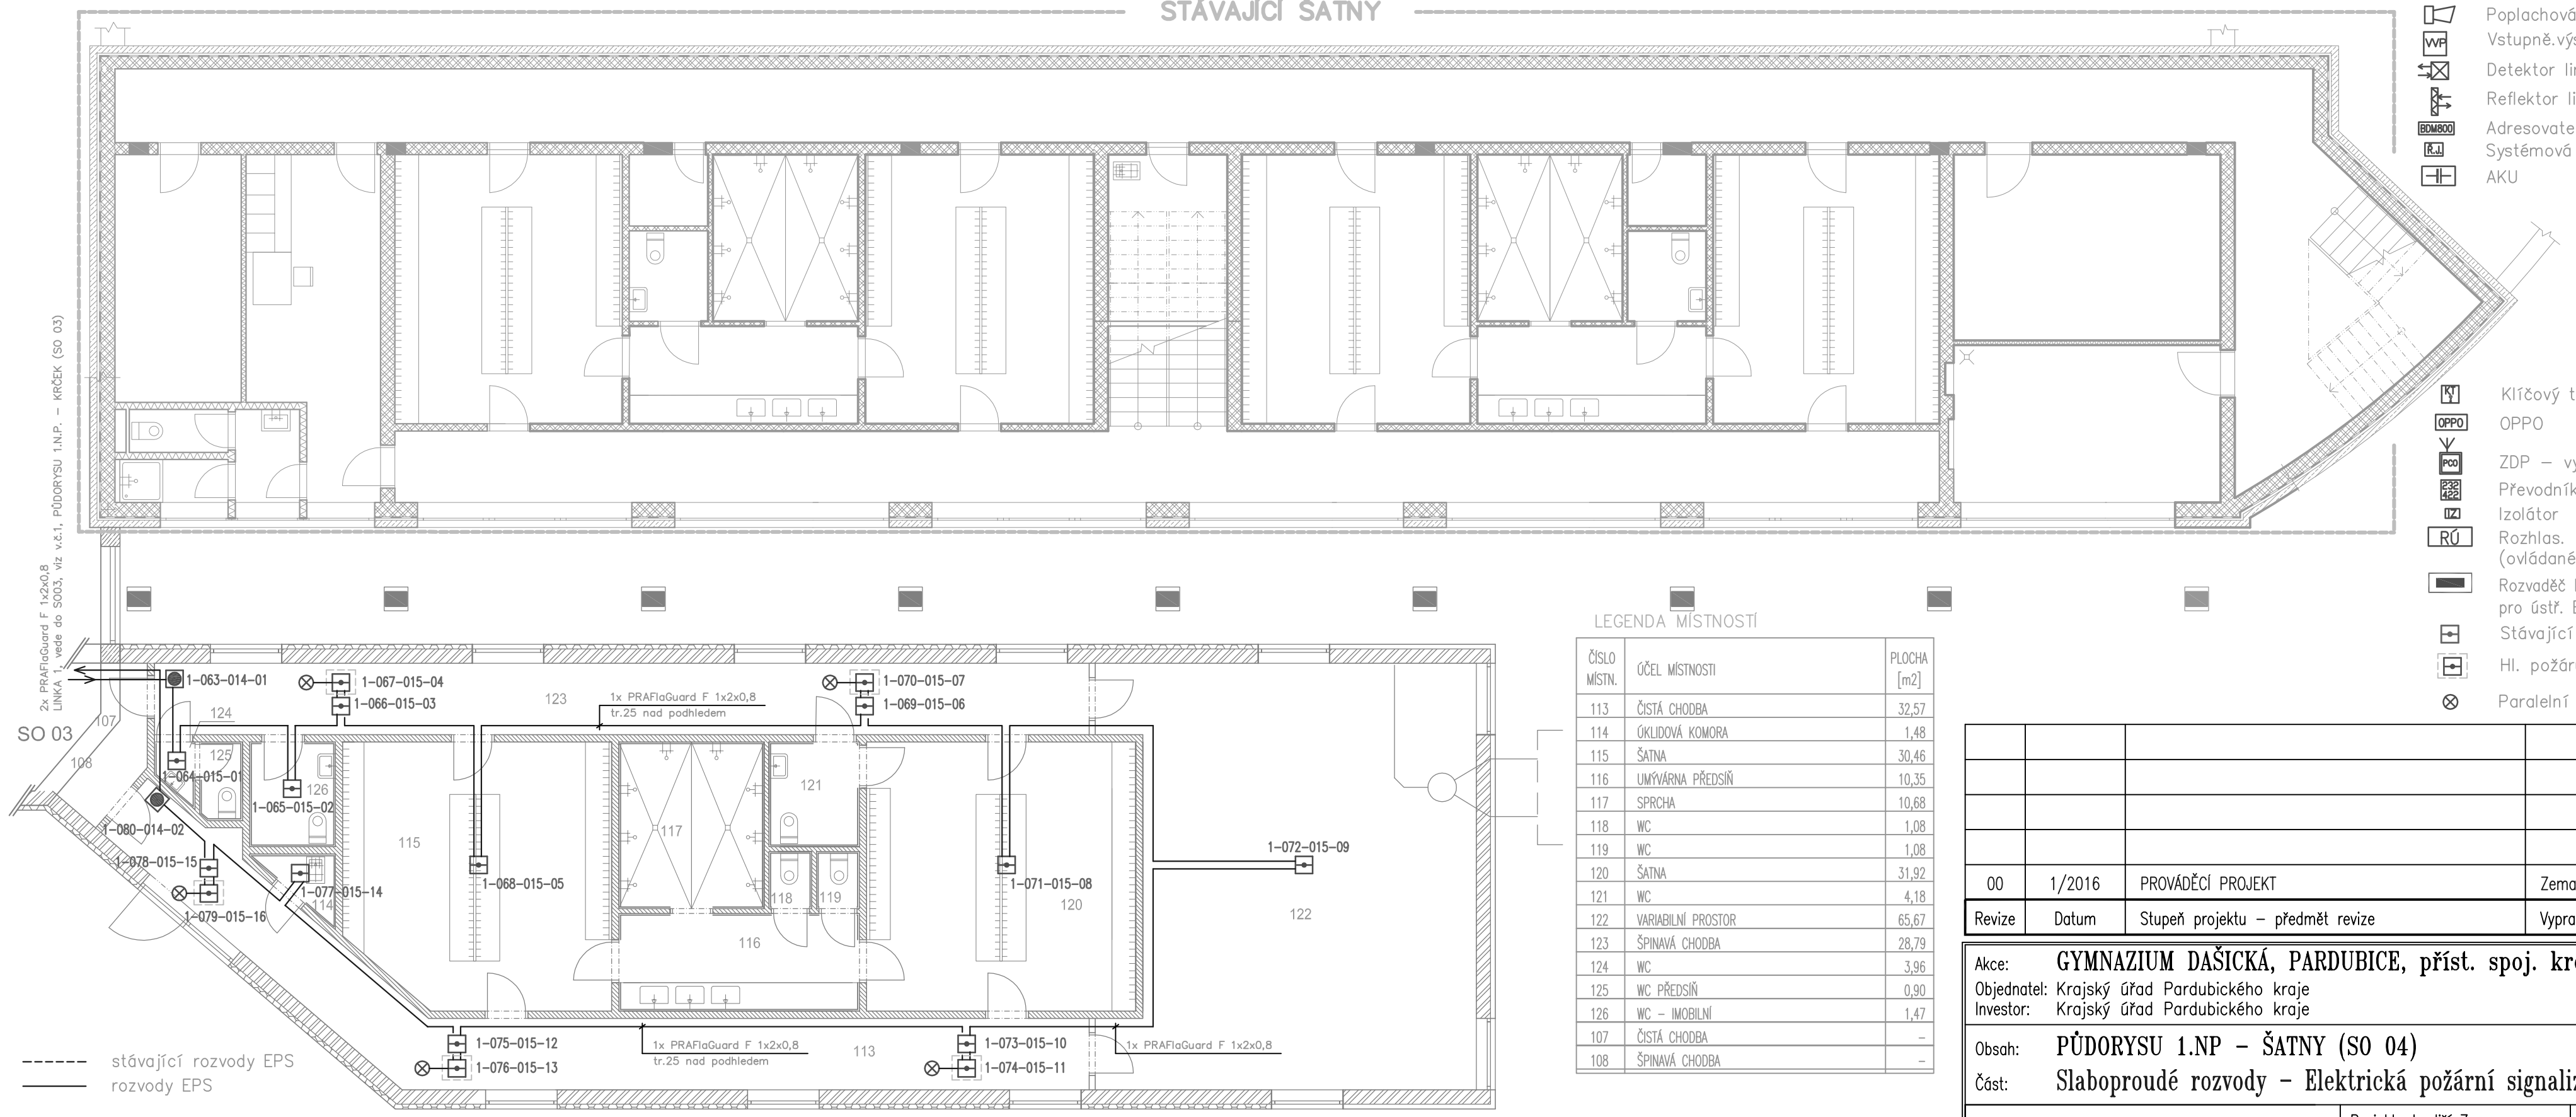

LEGENDA ZNAČEK EPS:

- ústředna EPS
- Opt–kouřový hl. požáru
- Tepelný hl. požáru
- Tlačítkový hl. požáru +1,4
- Poplachová siréna
- Vstupně.výst. prvek
- Detektor lineárního hlásiče
- Reflektor lineárního hlásiče
- Adresovatelný adaptér pro připojení lin. hlásičů
- Systémová řídící jednotka pro lineární hlásiče
- AKU
- Klíčový trezor
- OPPO
- ZDP – vysílač na PCO
- Převodník RS232/422 ELO EOCE
- Izolátor
- Rozhlas. ústředna místního rozhlasu (ovládané zařízení ústřednou EPS)
- Rozvaděč NN (jistič síťového přívodu 230V pro ústř. EPS, ovládání vzduchotechniky)
- Stávající opt–kouřový hl. požáru
- Hl. požáru v podhledu
- Paralelní opt. signalizace hl. požáru v podhledu

LEGENDA MÍSTNOSTÍ

ČÍSLO MÍSTN.	ÚČEL MÍSTNOSTI	PLOCHA [m2]
113	ČISTÁ CHODBA	32,57
114	ÚKLIDOVÁ KOMORA	1,48
115	ŠATNA	30,46
116	UMÝVÁRNA PŘEDSÍŇ	10,35
117	SPRCHA	10,68
118	WC	1,08
119	WC	1,08
120	ŠATNA	31,92
121	WC	4,18
122	VARIABILNÍ PROSTOR	65,67
123	ŠPINAVÁ CHODBA	28,79
124	WC	3,96
125	WC PŘEDSÍŇ	0,90
126	WC – IMOBILNÍ	1,47
107	ČISTÁ CHODBA	–
108	ŠPINAVÁ CHODBA	–

00	1/2016	PROVÁDĚCÍ PROJEKT	Zeman	SL	2016-001
Revize	Datum	Stupeň projektu – předmět revize	Vypracoval	Zařízení	Číslo

Akce: GYMNAZIUM DAŠICKÁ, PARDUBICE, příst. spoj. krčku
Objednatel: Krajský úřad Pardubického kraje
Investor: Krajský úřad Pardubického kraje

Obsah: PŮDORYSU 1.NP – ŠATNY (SO 04)
Část: Slaboproudé rozvody – Elektrická požární signalizace (EPS)

Revize: 00
Číslo zakázky: 2016-001

A-Z ALARM, spol. s r. o.
Smilova 777, 530 02 Pardubice
tel./fax: 466 613 597
az-alarm@az-alarm.cz

Projektant: Jiří Zeman
Kreslil: Jiří Půhoný
Měřítko: 1:100
Formát: 3A4

Číslo výkresu: 1