
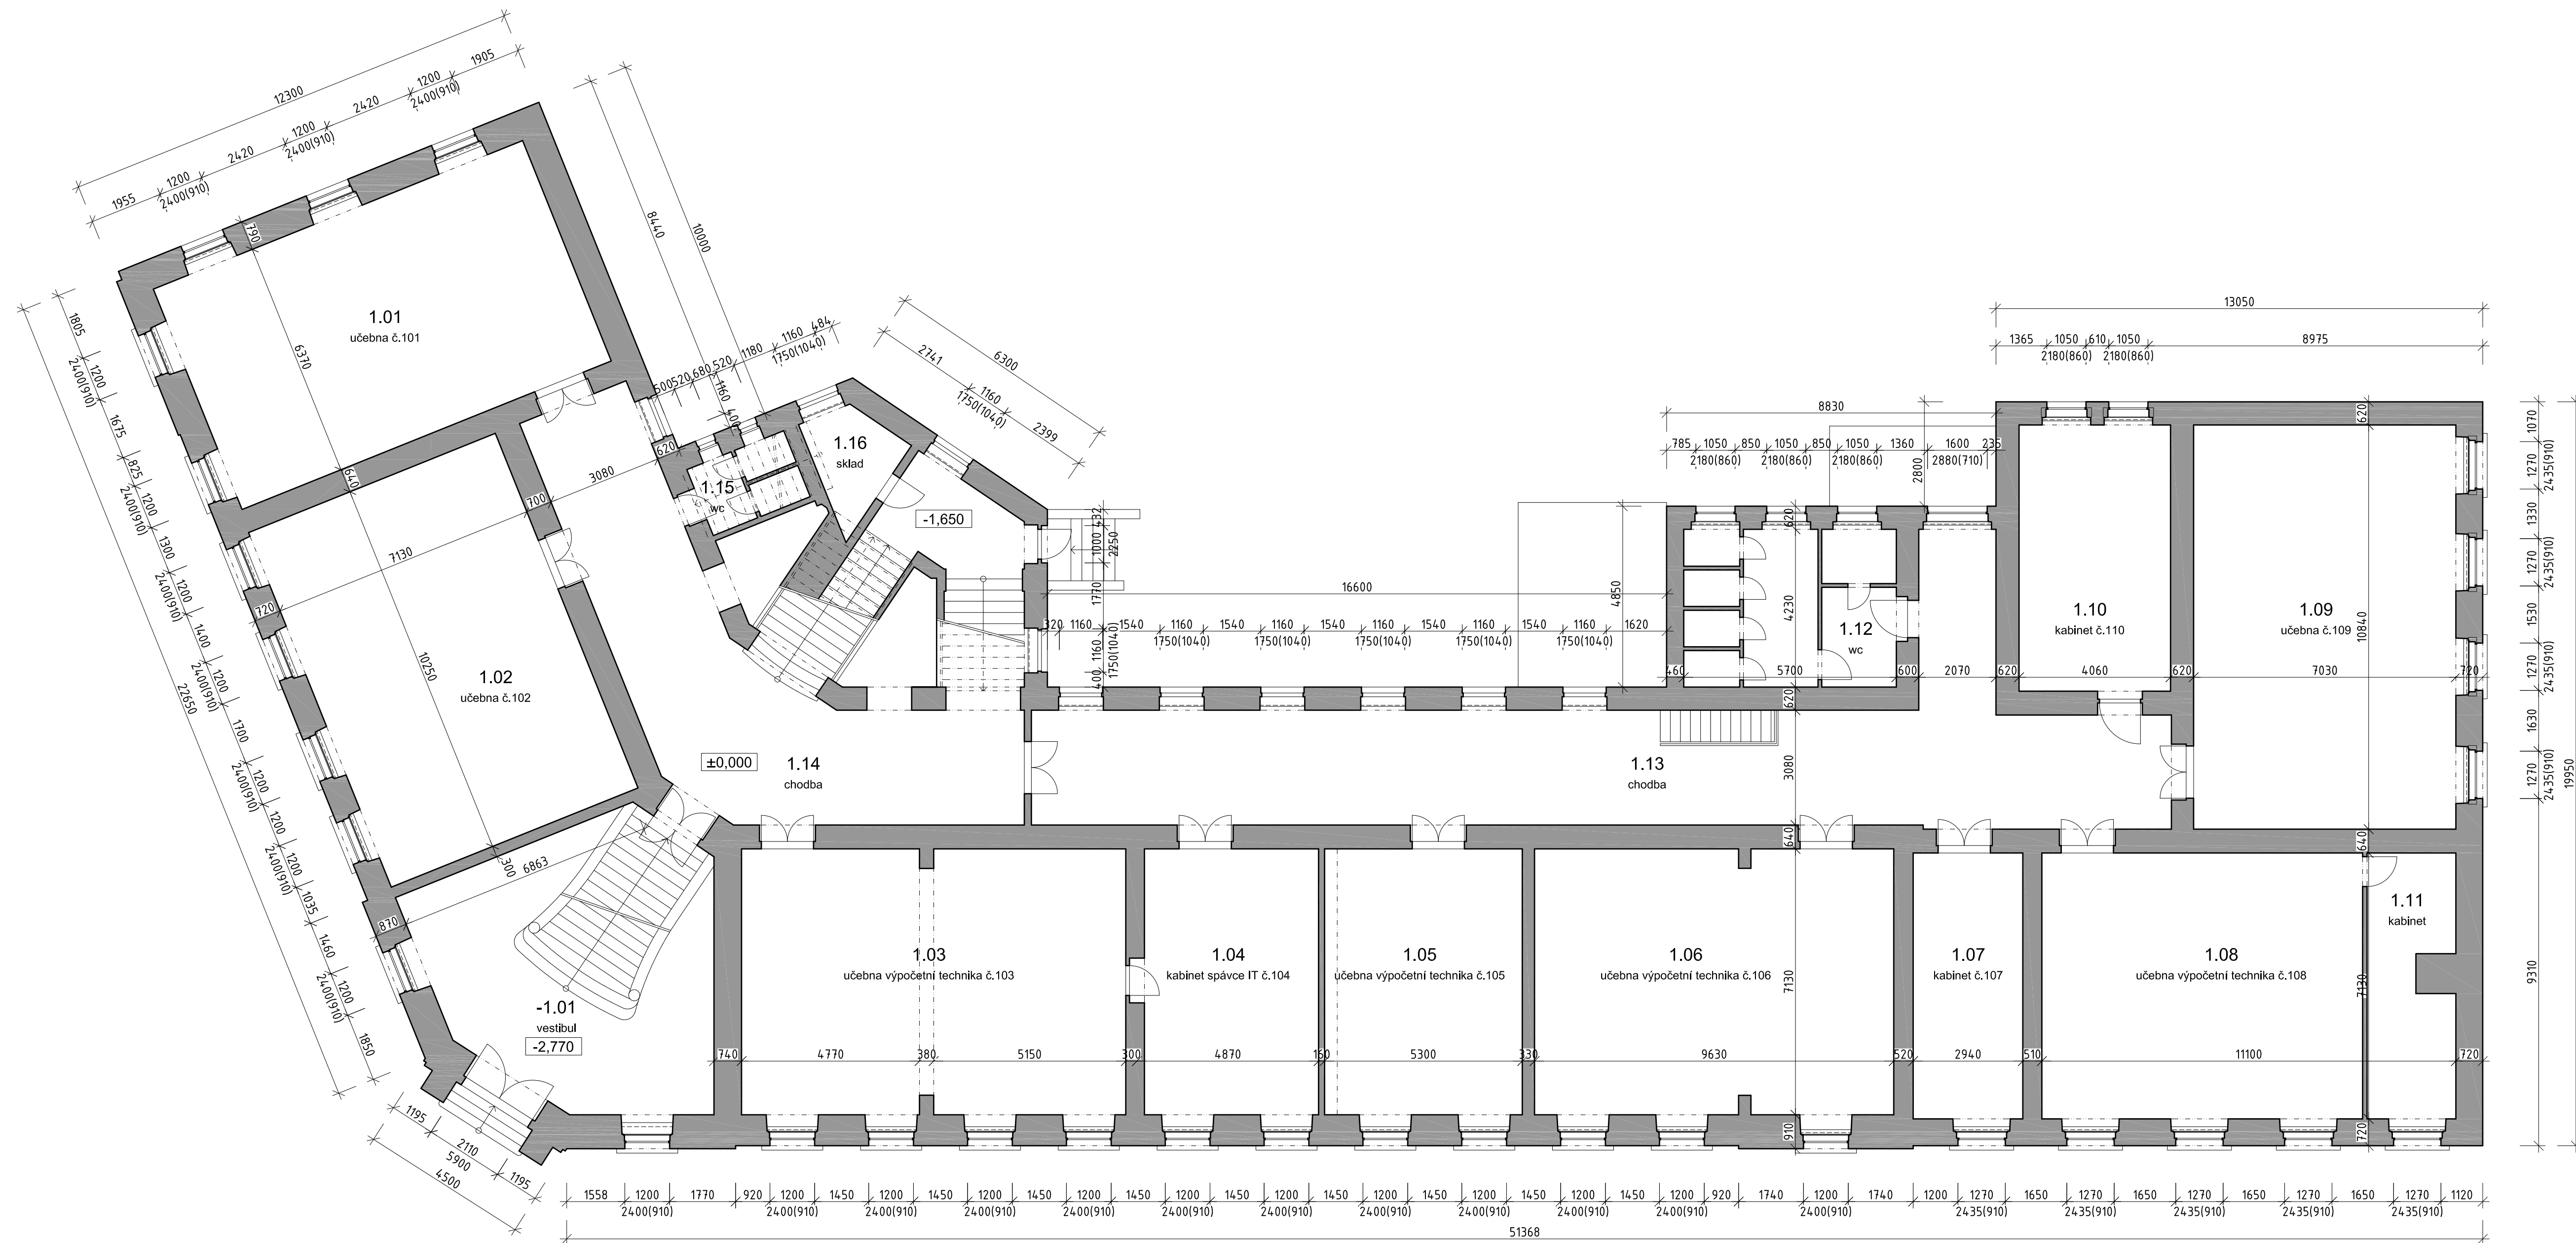


# KOORDINAČNÍ PŮDORYS 1.NP

**TABULKA PLOCH 1.NP**

OWN.	NÁZEV MÍSTNOSTI
1.01	učebna č.101
1.02	učebna č.102
1.03	učebna výpočetní technika č.103
1.04	kabinet správce IT č.104
1.05	učebna výpočetní technika č.105
1.06	učebna výpočetní technika č.106
1.07	kabinet č.107
1.08	učebna výpočetní technika č.108
1.09	učebna č.109
1.10	kabinet č.110
1.11	kabinet č.111
1.12	wc
1.13	chodba
1.14	chodba
1.15	wc
1.16	sklad

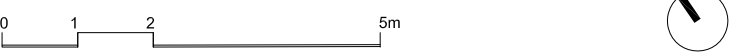

NÁZEV AKCE:

Obchodní akademie Chrudim -  
rekonstrukce učeben IT a přírodovědných předmětů

MÍSTO STAVBY:  
Obchodní akademie Chrudim, Tyršovo nám. 250, 537 01 Chrudim

Obchodní akademie Chrudim  
Tyršovo nám. 250, 537 01 Chrudim  
Zastoupený: Ing. Zdeňka Vichrová  
tel.: +420 469 660 374  
email: oa@chrudim.cz

Ing. arch. Jan Heller, ČKA 4261  
Zelená 400/6, 500 04 Hradec Králové  
tel.: +420 724 590 067  
e-mail: info@heller-architekti.cz

STUPĚŇ:  
PROJEKT PRO POVOLENÍ STAVBY

CAST:

---

## D.1.1. ARCHITEKTONICKO STAVEBNÍ ŘEŠENÍ

# KOORDINAČNÍ PŮDORYS 1.NP

VYPRACOVANÉ;		ČÍSLO VÝKRESU;
-		
MĚŘITVO:	DATUM:	11
1:100	12/2016	
RAZÍTKO A PODPIS:		PANE: