


KOORDINAČNÍ PŮDORYS 2.NP

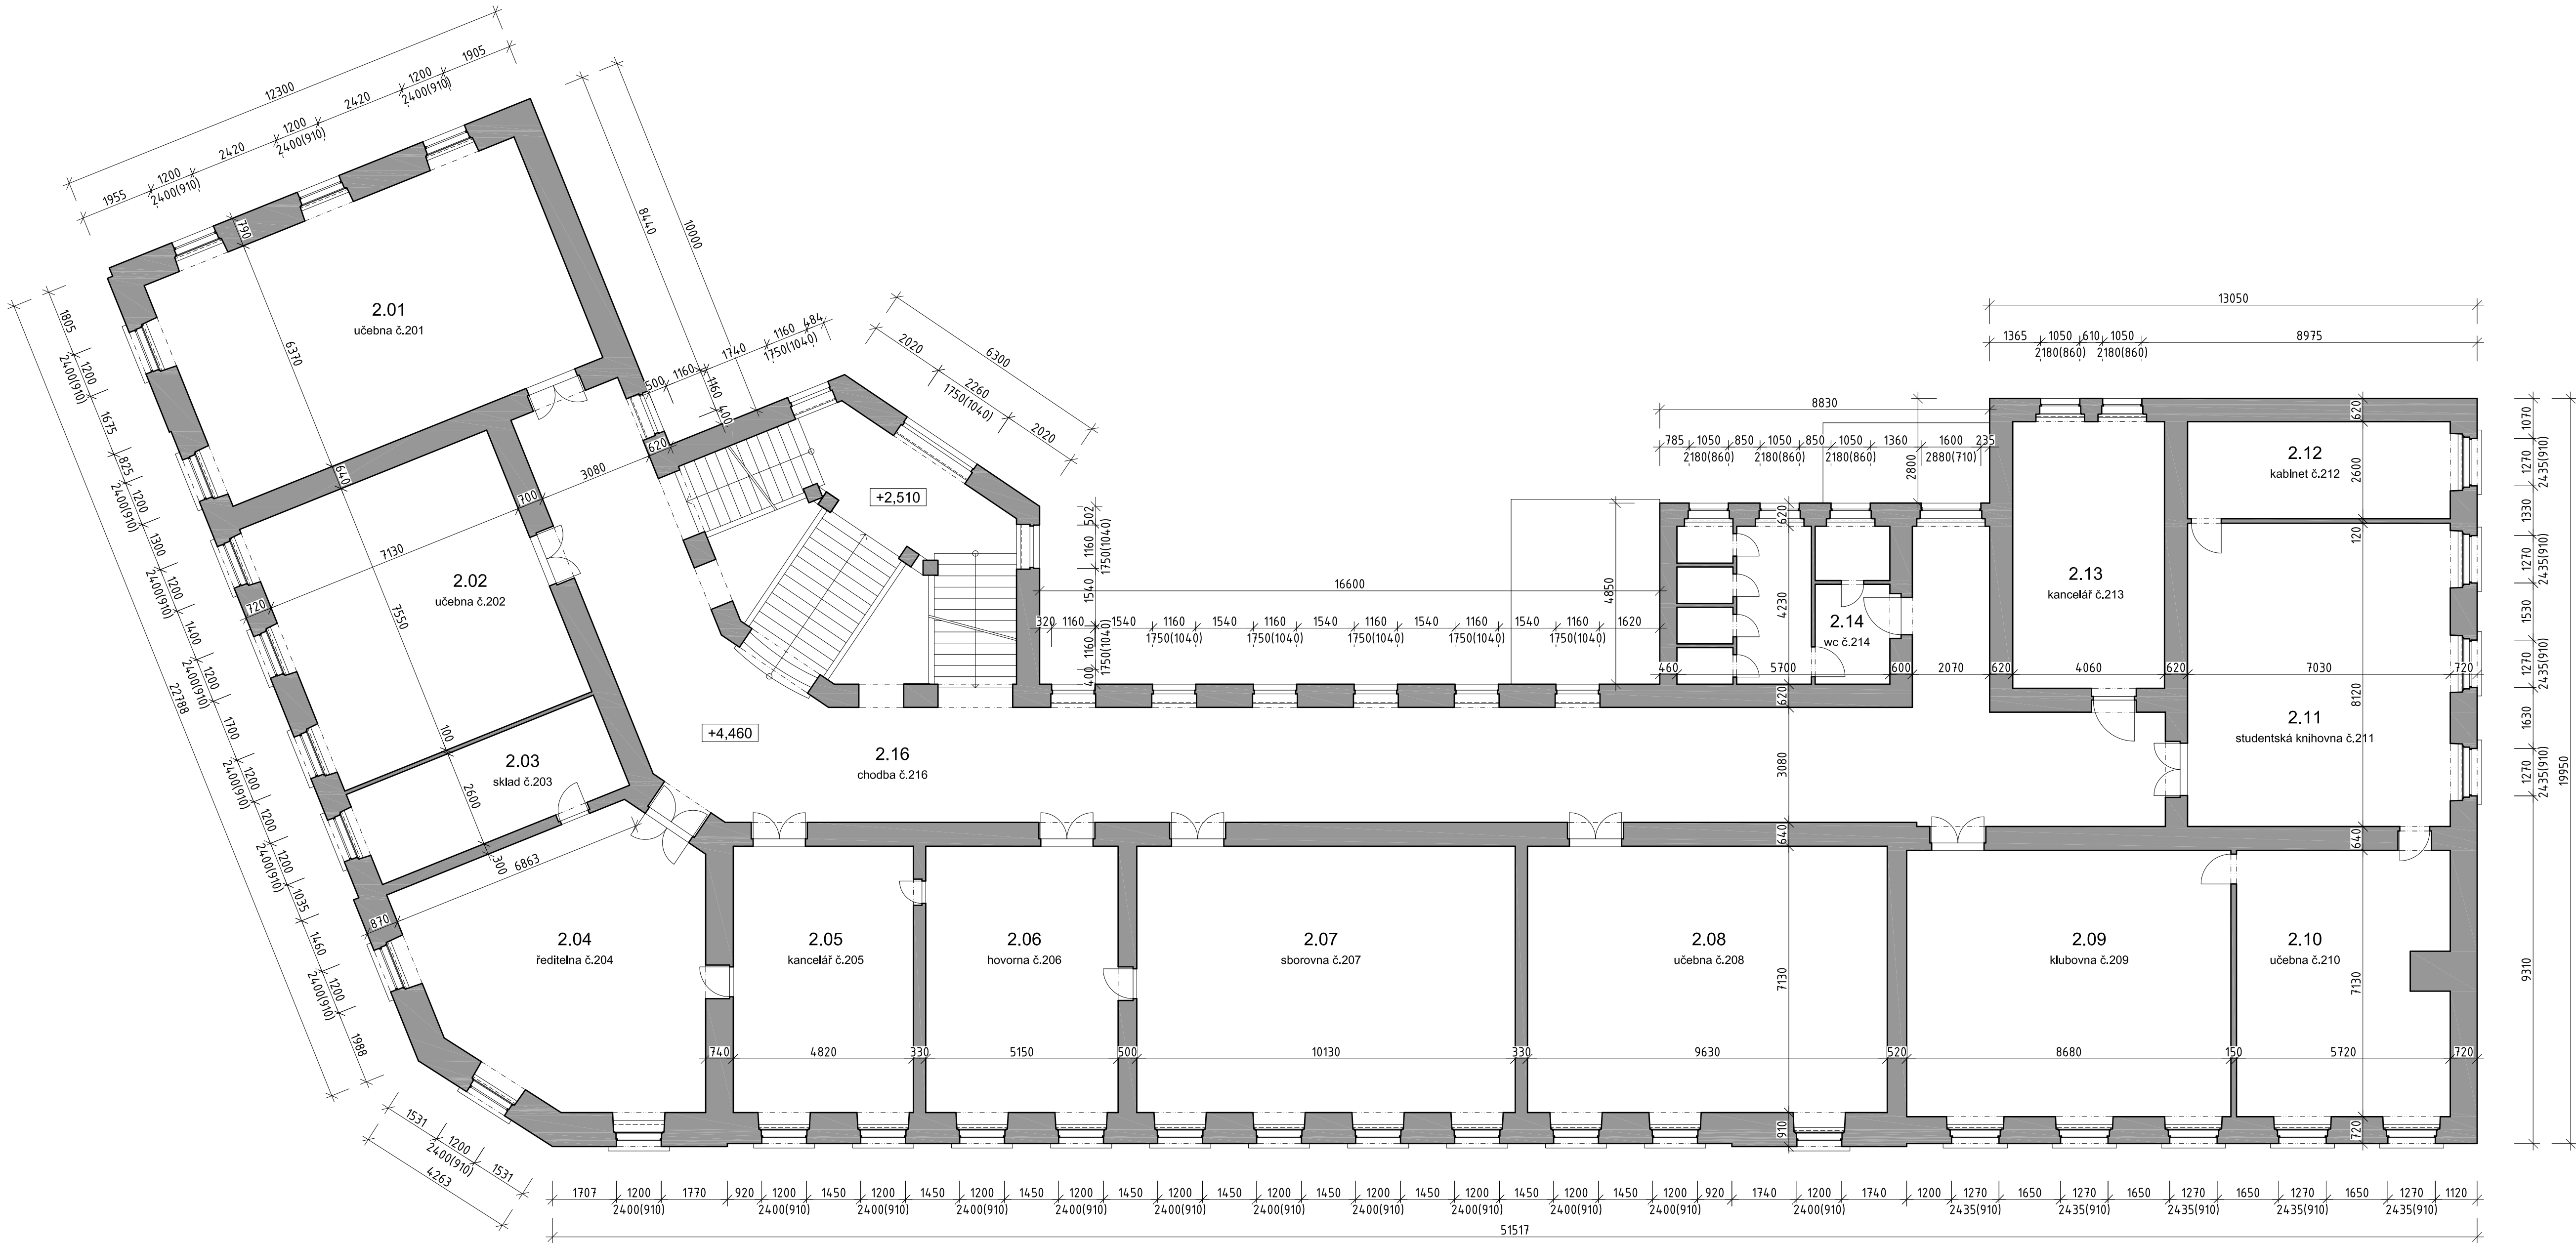

TABULKA PLOCH 2.NP	
OZN.	NÁZEV MÍSTNOSTI
2.01	učebna č.201
2.02	učebna č.202
2.03	sklad č.203
2.04	ředitelna č.204
2.05	kancelář č.205
2.06	hovorňa č.206
2.07	sborovňa č.207
2.08	učebna č.208
2.09	klubovňa č.209
2.10	učebna č.210
2.11	studentská knihovňa č.211
2.12	kabinet č.212
2.13	kancelář č.213
2.14	wc č.214
2.15	chodba č.215

0125m

NÁZEV AKCE:

Obchodní akademie Chrudim -  
rekonstrukce učeben IT a přírodovědných předmětů

MÍSTO STAVBY:

Obchodní akademie Chrudim, Tyršovo nám. 250, 537 01 Chrudim

INVESTOR:

Obchodní akademie Chrudim  
Tyršovo nám. 250, 537 01 Chrudim  
Zastoupený: Ing. Zdenka Vichrová  
tel.: +420 469 660 374  
email: oa@chrudim.cz

OPRAVOVATEL ÚSTŘÍ:

Ing. arch. Jan Heller, ČKA 4261  
Zelená 400/6, 500 04 Hradec Králové  
tel.: +420 724 580 067  
e-mail: info@hellerarchitekti.cz

STUPEŇ:

PROJEKT PRO POVOLENÍ STAVBY

ČÍSLO:

D.1.1. ARCHITEKTONICKO STAVEBNÍ ŘEŠENÍ

VÝNĚR:

KOORDINAČNÍ PŮDORYS 2.NP

VÝKRESOVATEL:

ČÍSLO VÝKRESU:

MĚŘITKO:

DATUM:

12/2016

12

NAJISTO A POPEL:

PANE: