


PŪDORYS 1. PP

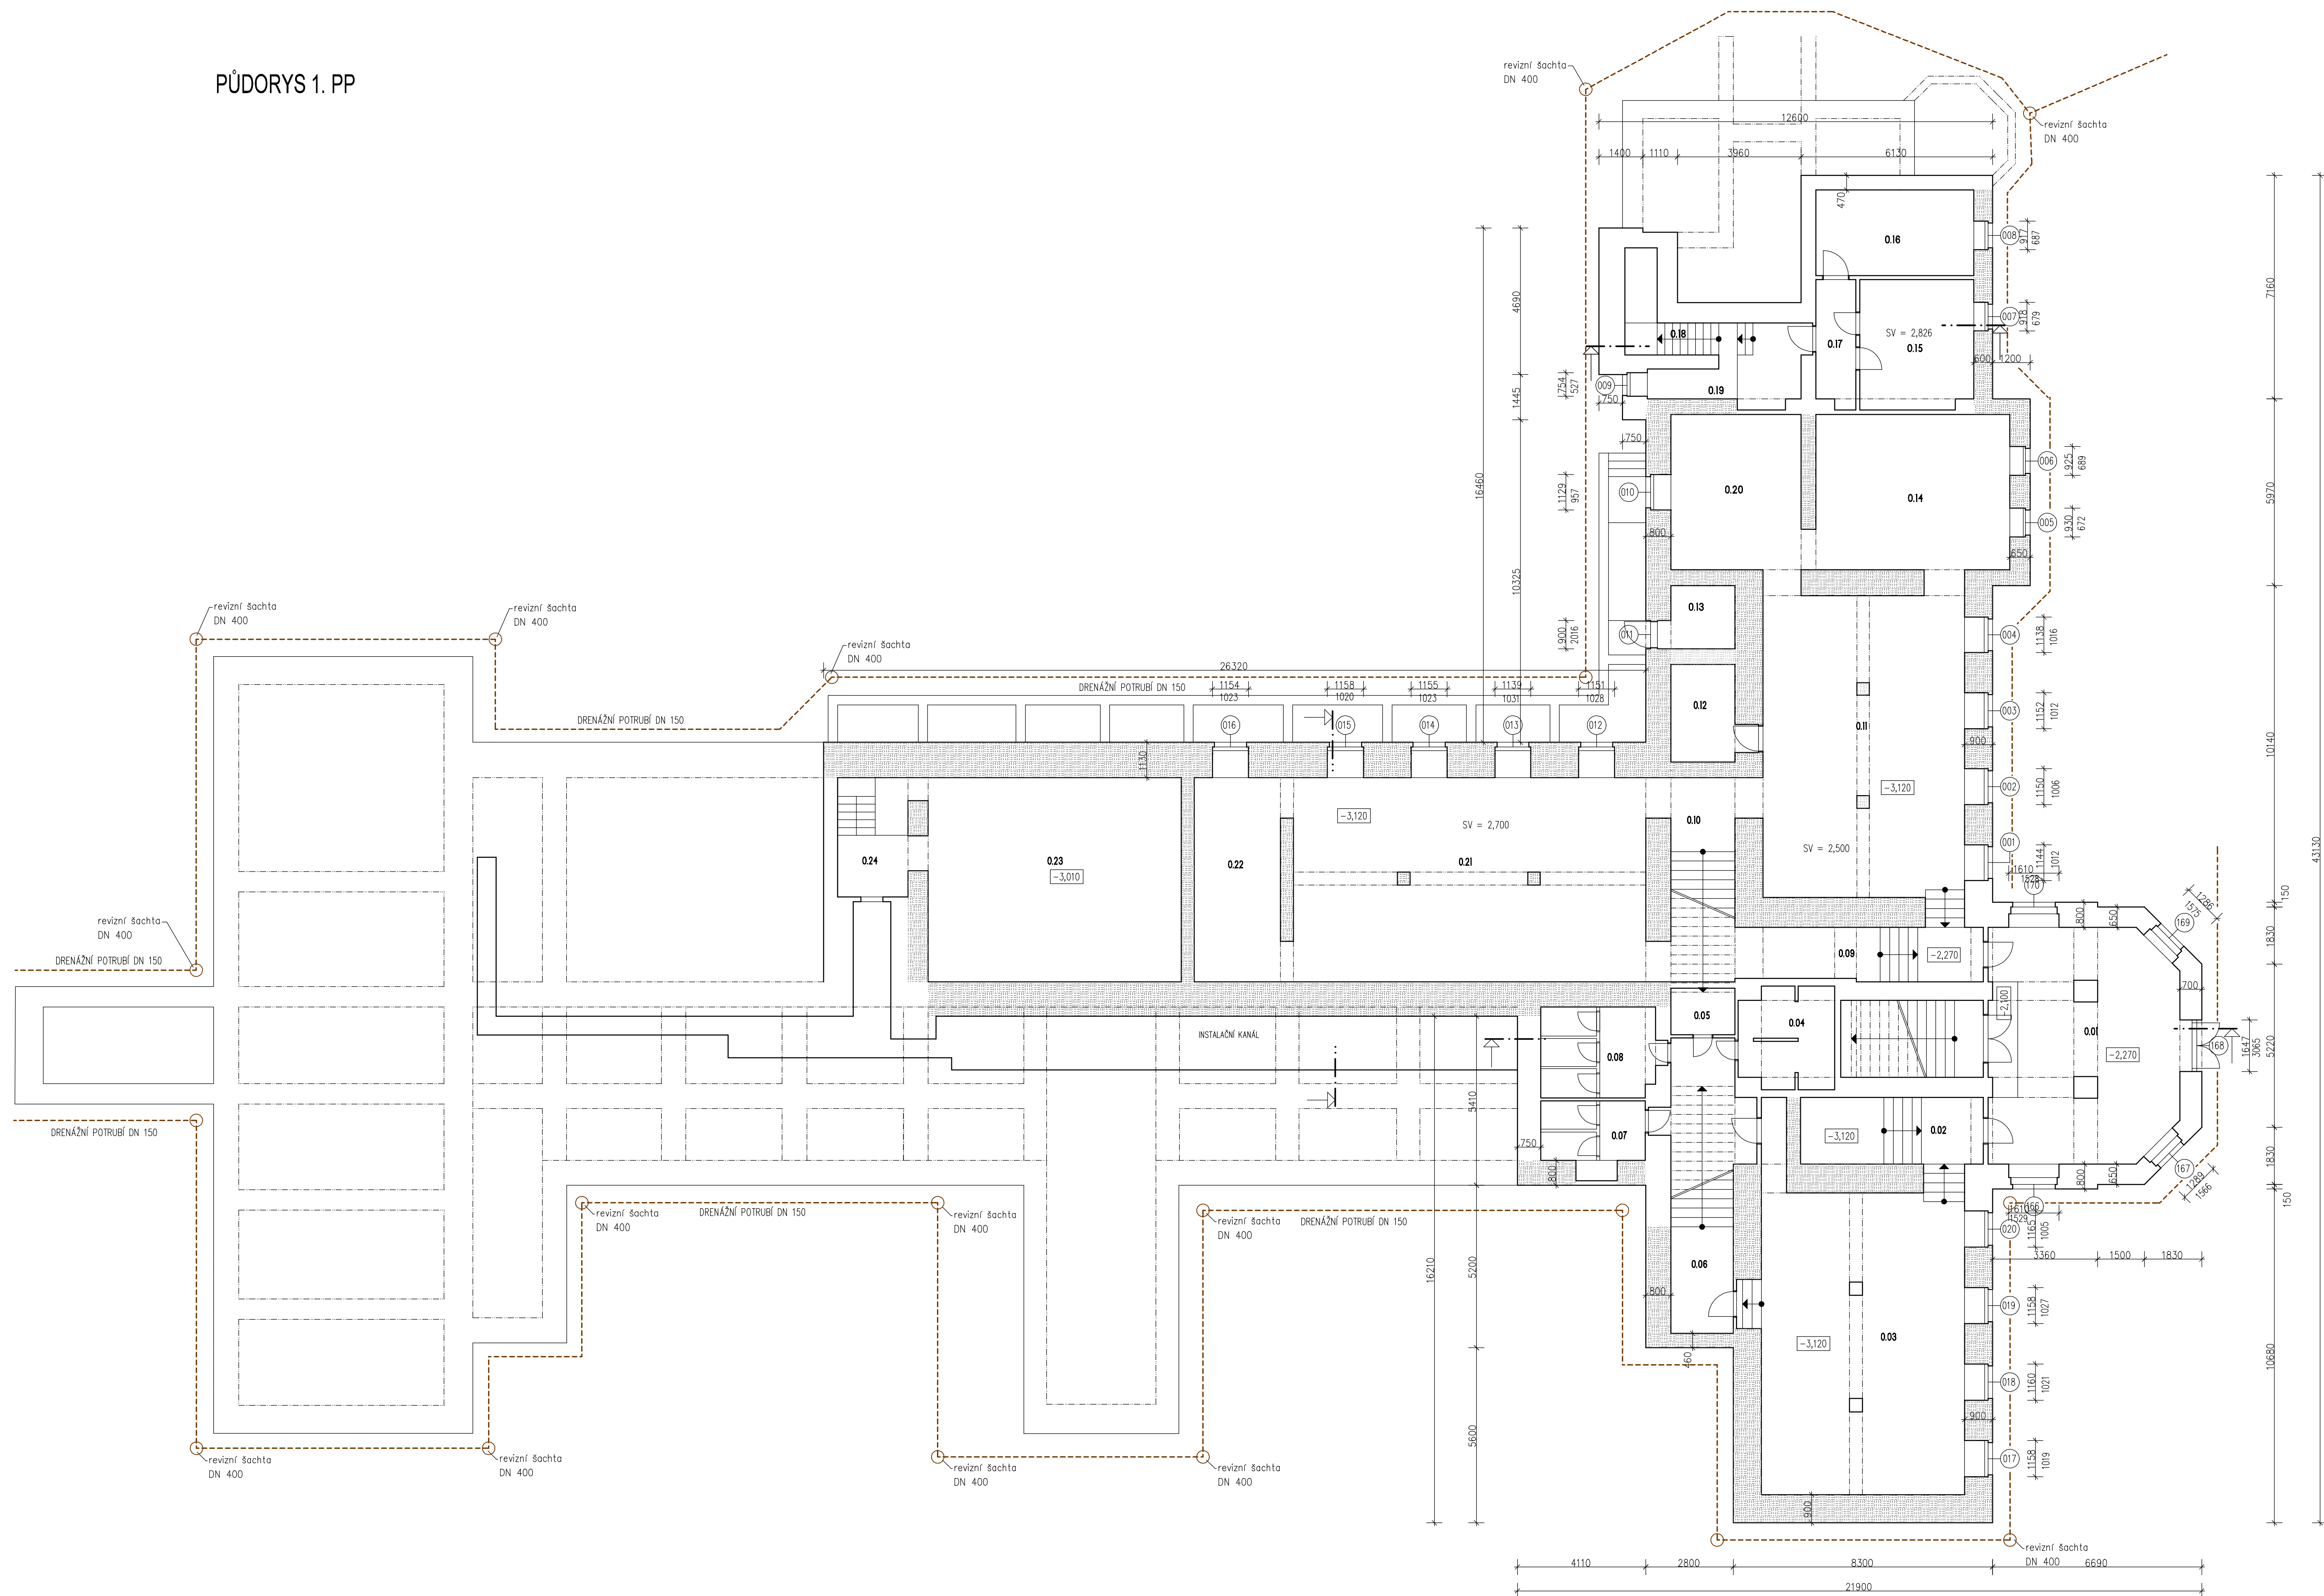



LEGENDA MÍSTNOSTÍ

Č.M.	NÁZEV MÍSTNOSTI	PLOCHA [m ²]	POVrch PODLAHY	POZNÁMKA
0.01	VESTIBUL	44,40	TERAČOVÁ DLÁŽBA	
0.02	CHODBA	12,46	TERAČOVÁ DLÁŽBA	
0.03	FITNESS	65,29	PVC	
0.04	SPRCHY	7,76	KERAM. DLÁŽBA	
0.05	SKLAD	3,05	PSÍKOCEMENTOVÝ POTÉR	
0.06	CHODBA	18,92	TERAČOVÁ DLÁŽBA	
0.07	WC	6,35	KERAM. DLÁŽBA	
0.08	WC	9,72	KERAM. DLÁŽBA	
0.09	CHODBA	13,47	TERAČOVÁ DLÁŽBA	
0.10	CHODBA	13,41	TERAČOVÁ DLÁŽBA	
0.11	SAŇNA	62,31	TERAČOVÁ DLÁŽBA	
0.12	SAŇNA	6,41	PSÍKOCEMENTOVÝ POTÉR	
0.13	KOMORA	4,15	PSÍKOCEMENTOVÝ POTÉR	
0.14	SAŇNA	30,86	TERAČOVÁ DLÁŽBA	
0.15	SAŇNA	13,94	PSÍKOCEMENTOVÝ POTÉR	
0.16	PRÁDELNA	13,86	PSÍKOCEMENTOVÝ POTÉR	
0.17	CHODBA	4,89	PSÍKOCEMENTOVÝ POTÉR	
0.18	VSTUP DO SKLEPA	8,29	PSÍKOCEMENTOVÝ POTÉR	
0.19	SKLAD	4,70	PSÍKOCEMENTOVÝ POTÉR	
0.20	SAŇNA	20,72	TERAČOVÁ DLÁŽBA	
0.21	SAŇNA	73,72	TERAČOVÁ DLÁŽBA	
0.22	SAŇNA	18,05	TERAČOVÁ DLÁŽBA	
0.23	KOTELNA	52,97	PSÍKOCEMENTOVÝ POTÉR	
0.24	VSTUP DO KOTELNY	8,59	PSÍKOCEMENTOVÝ POTÉR	
PLOCHA CELKEM:		518,29		

LEGENDA HMOT

STÁVAJÍCÍ KONSTRUKCE

ZDÍVO URČENÉ K INJEKTÁŽI

Ing. Pavel Vacek, PROJEKČNÍ KANCELÁŘ PRO POZEMNÍ STAVBY Vrbová 655, Ústí nad Orlicí, 562 01 E: 458152570 tel: 456 523 852 e-mail: vacek@komplet.cz			 <div style="display: inline-block; text-align: left;"> <p>projektční kancelář KOMPLT</p> </div>
VEDOUcí PROJEKTU	VYPRACOVAL	ZODPOVĚDNÝ PROJEKTANT PRŮBĚH	 <div style="display: inline-block; text-align: left;"> <p>projektční kancelář KOMPLT</p> </div>
ING. P. VACEK	ING. P. VACEK	ING. P. VACEK	
www.projekt-komplet.cz			
INVESTOR	Pardubický kraj, Komenského náměstí 125, Pardubice		
MÍSTO STAVBY	Ústí nad Orlicí		
STAVBA REALIZACE ÚSPOR ENERGIE - GYMNAZIUM ÚSTÍ NAD ORLICÍ			
STAVEBNÍ OBJEKT			
ČÁST	D 1.1. - ARCHITEKTONICKÉ A STAVEBNÍ TECHNICKÉ ŘEŠENÍ		
OBSAH	PŮDORYS 1, PP		
DATUM		říjen 2016	
STUPĚŇ PD		D23	
MĚŘÍTKO		1 : 100	
Č. ZAKÁZKY		ČÍSLO VÝKRESU	
ČÍSLO KOPIE		D 1.1. b 1	