



POHLED SEVERNÍ

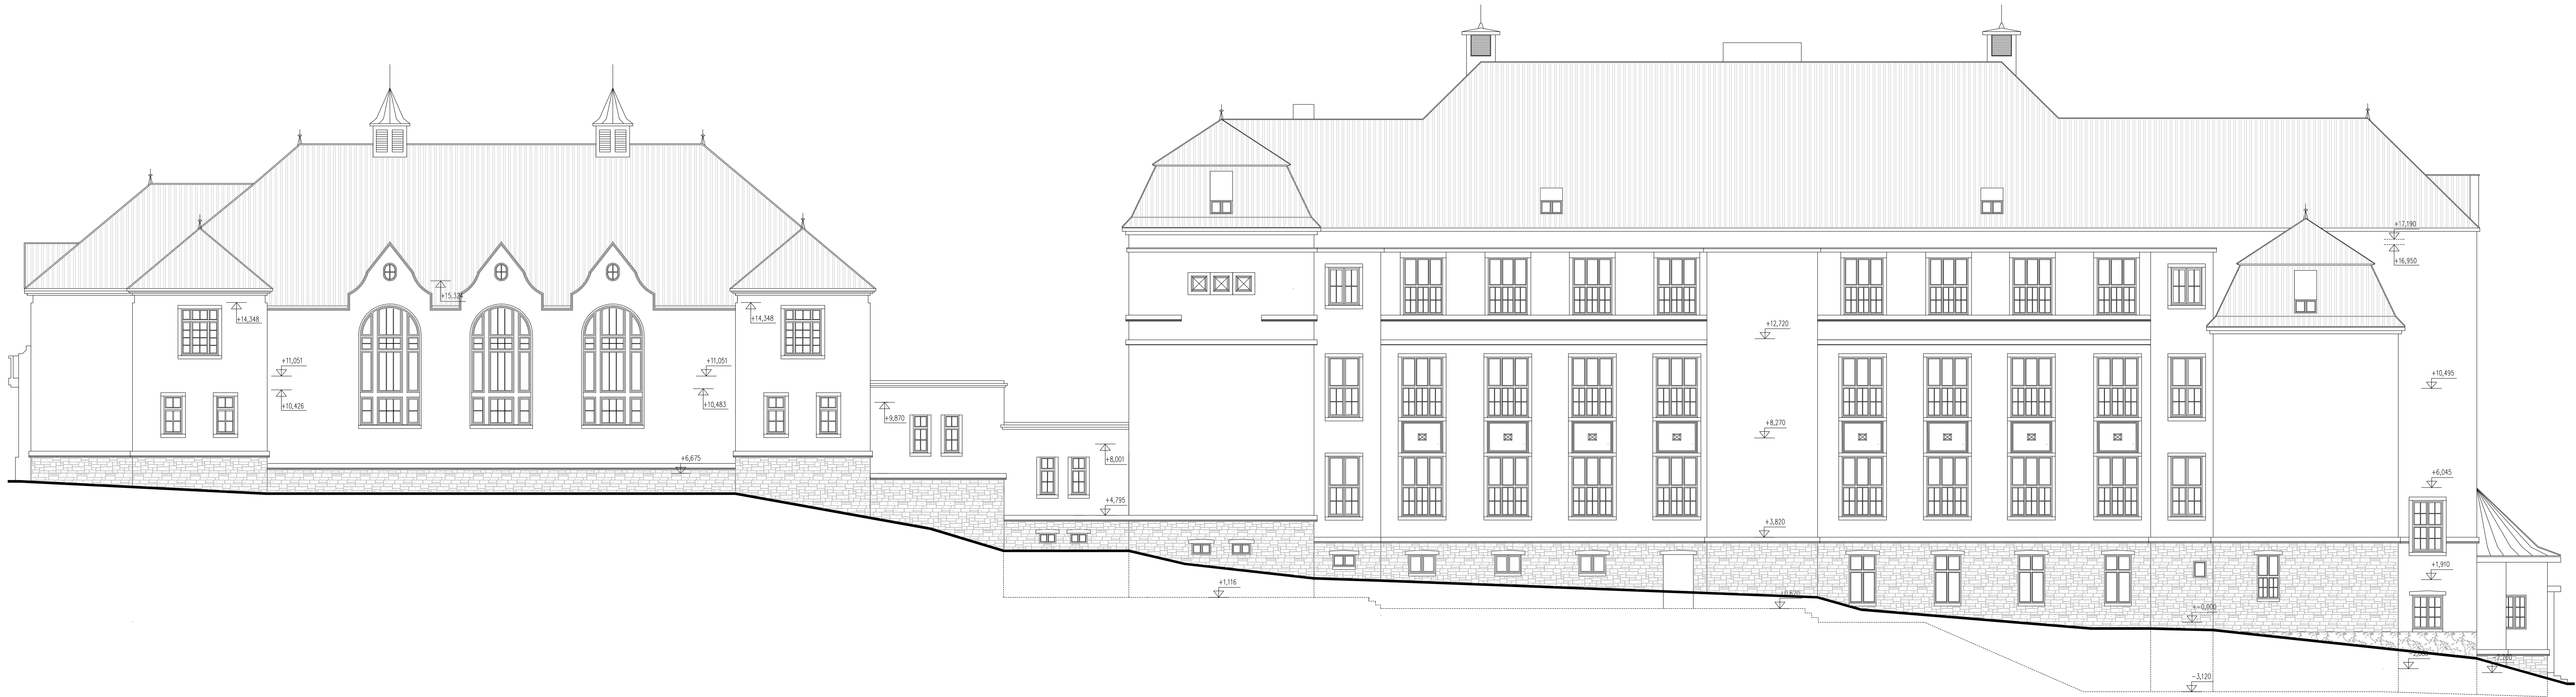

Ing. Pavel Vacek, PROJEKČNÍ KANCELÁŘ PRO POZEMNÍ STAVBY Vrbová 656, Ústí nad Orlicí, 562 01 IČ: 49312570 tel: 465 623 662 e-mail: vacek@cominet.cz			 www.projekt-komplet.cz	
VEDOUcí PROJEKTU ING. P. VACEK	VYPRACOVAL ING. P. VACEK	ZODPOVĚDNÝ PROJEKTANT PROFESE ING. P. VACEK		
INVESTOR MÍSTO STAVBY	Pardubický kraj, Komenského náměstí 125, Pardubice Ústí nad Orlicí		DATUM říjen 2016	
STAVBA	REALIZACE ÚSPOR ENERGIE - GYMNAZIUM ÚSTÍ NAD ORLICÍ		STUPEŇ PD 02S	
STAVEBNÍ OBJEKT			MĚŘÍTKO 1 : 100	
ČÁST	D 1.1. - ARCHITEKTONICKÉ A STAVEBNÉ TECHNICKÉ ŘEŠENÍ		ČÍSLO KOPIE	ČÍSLO VÝKRESU
OBSAH	POHLED SEVERNÍ			D 1.1. b 10