


Před zahájením zemních prací je investitor povinen vyzvat všichni majitelé a správce podzemních sítí k jejich přesnému vytyčení a dozoru a v průběhu prací dbát, aby nedošlo k jejich poškození. Při styku s jiným podzemním vedením je nutno dodržet vzájemné vzdálenosti podle ČSN 73 6005 a podmínky správců vedení.

Před zahájením zemních prací je investitor povinen vyzvat všechny majitele a správce podzemních sítí k jejich přesnému vytyčení a dozoru a v průběhu prací dbát, aby nedošlo k jejich poškození. Při styku s jiným podzemním vedením je nutno dodržet vzájemné vzdálenosti podle ČSN 73 6005 a podmínky správců vedení.

OBJEKT C - STAVEBNÍ PRÁCE  
OBJEKT D - STAVEBNÍ PRÁCE  
OBJEKT E - STAVEBNÍ PRÁCE  
OBJEKT F - STAVEBNÍ PRÁCE  
OBJEKT G - STAVEBNÍ PRÁCE

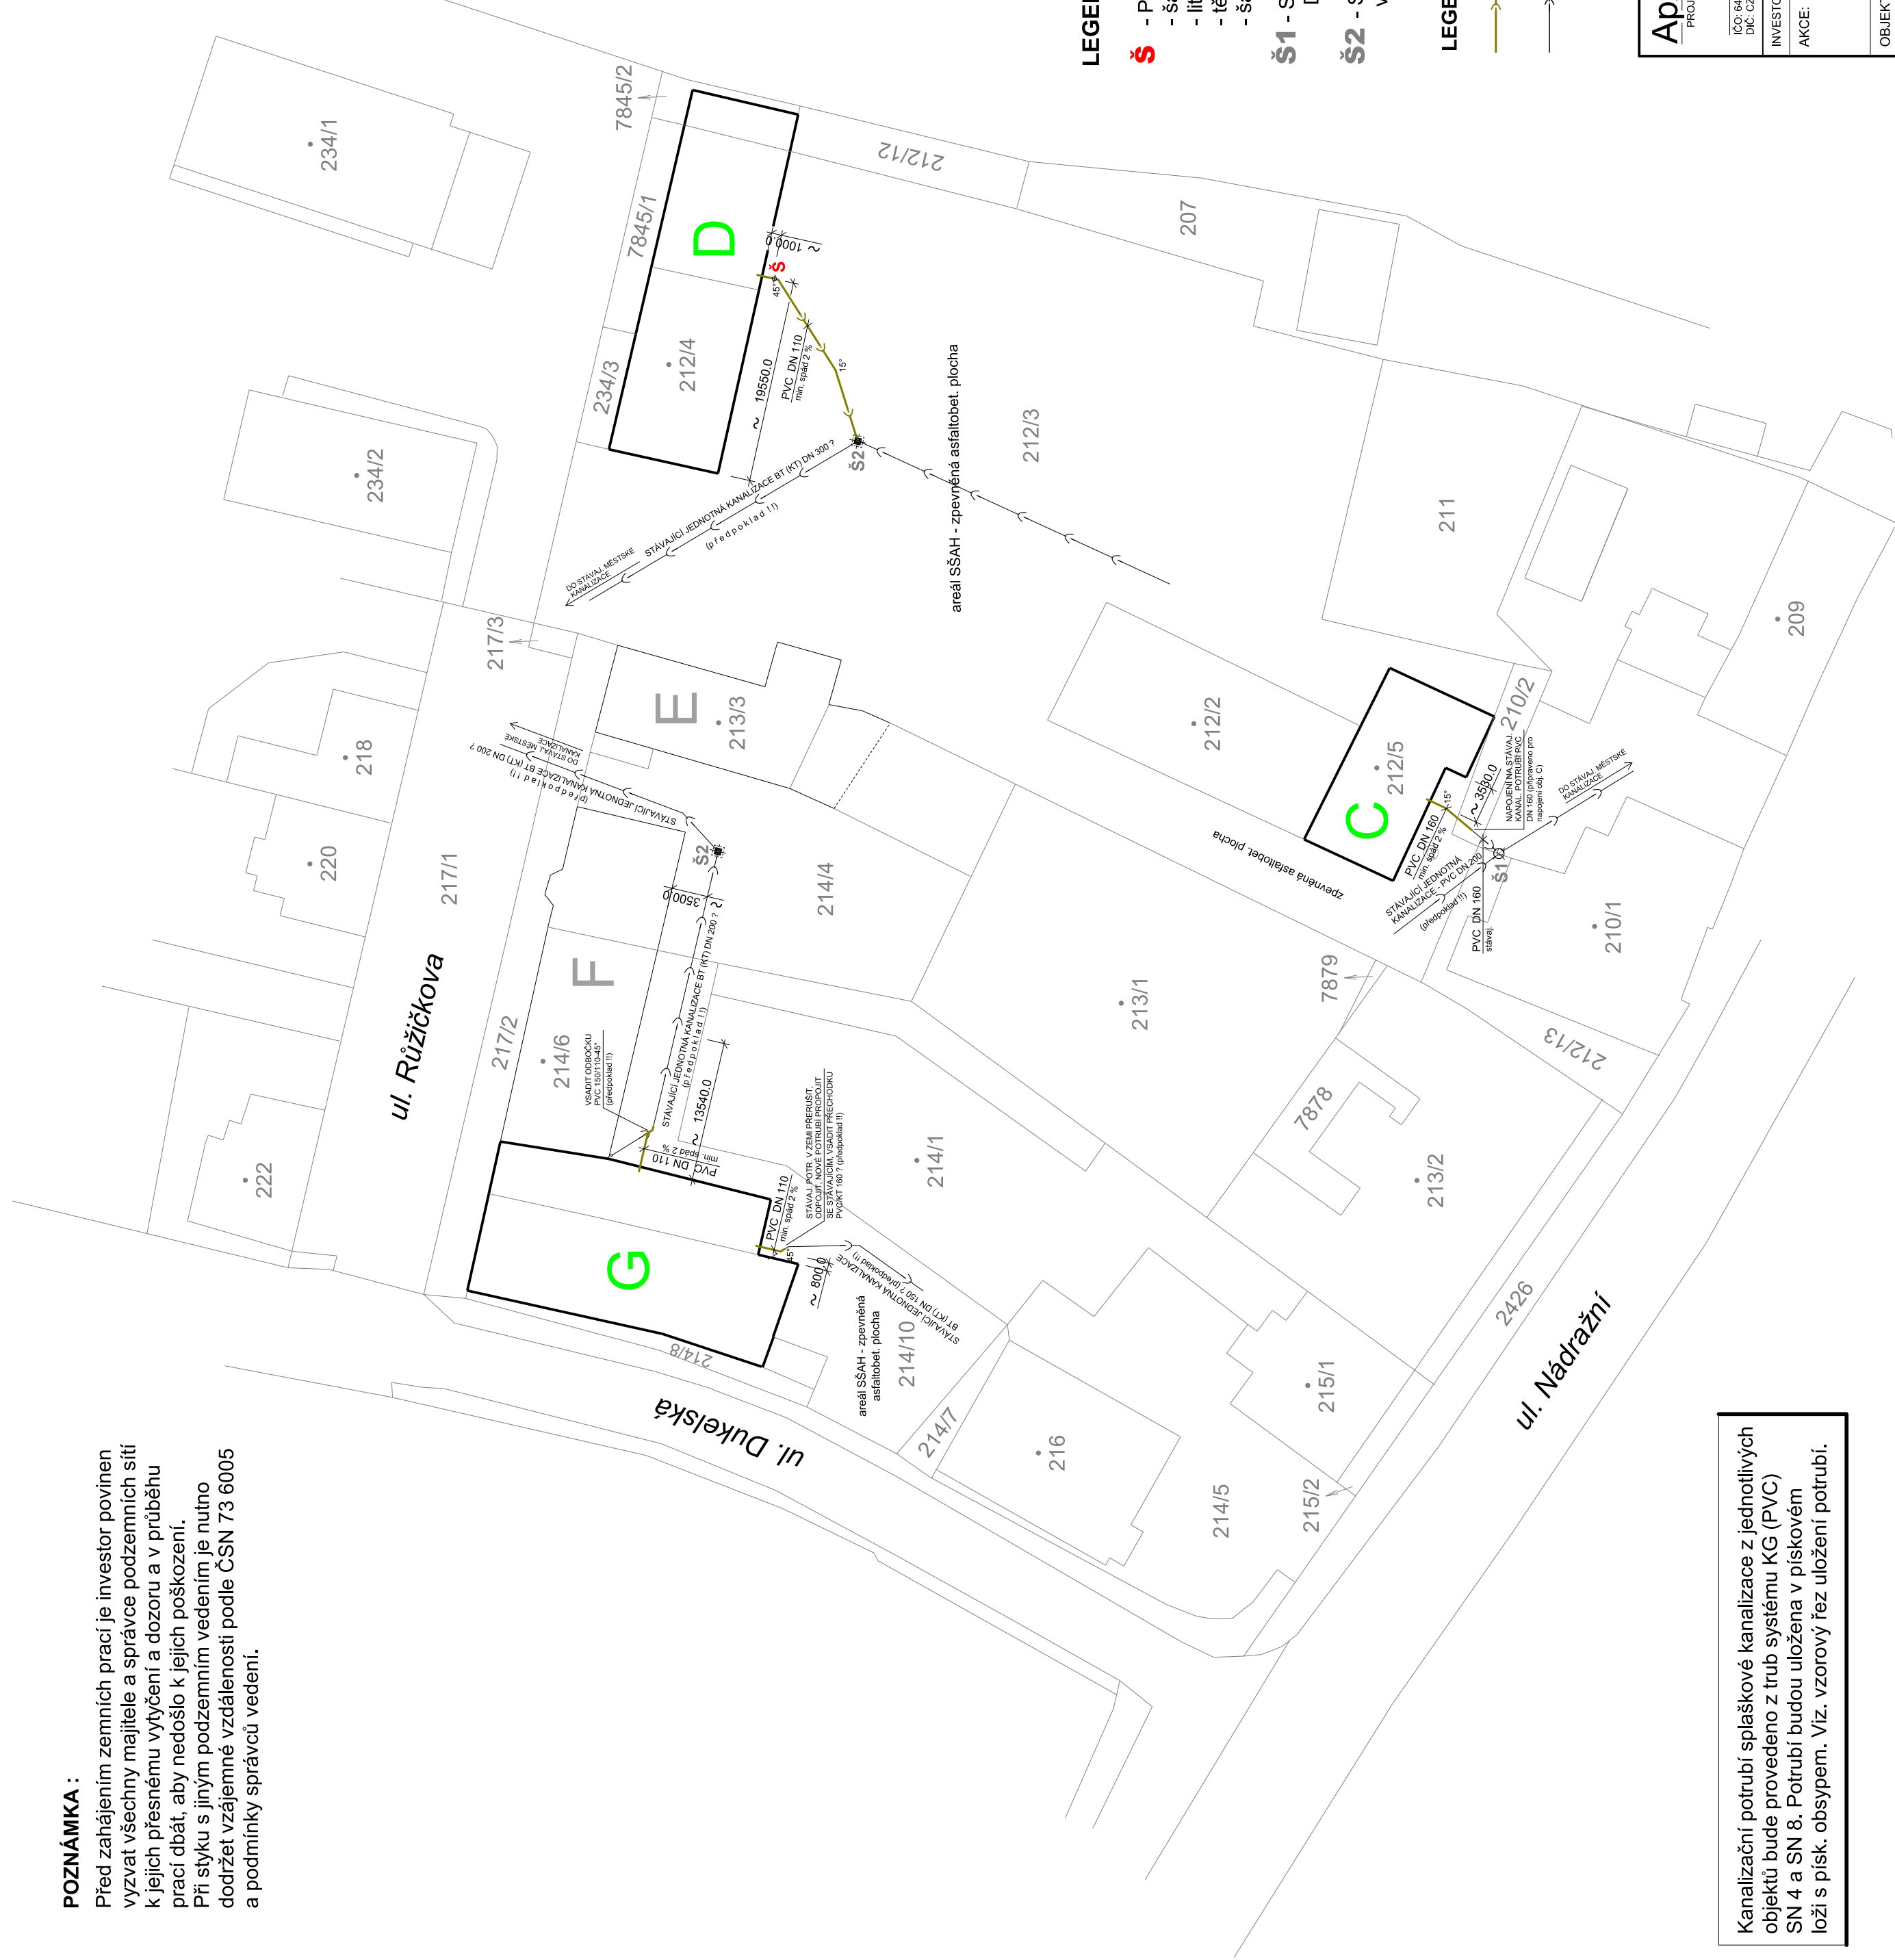

OBJEKT C - STAVEBNÍ PRÁCE  
OBJEKT D - STAVEBNÍ PRÁCE  
OBJEKT E - STAVEBNÍ PRÁCE  
OBJEKT F - STAVEBNÍ PRÁCE  
OBJEKT G - STAVEBNÍ PRÁCE

- Plastová typová revizní šachta RV šachtový systém DN 400/110 mm
- šachtové dno RVD-P pro hladké potrubí DN 400/110 (typ přímý)
- litinový poklop D400 (40 t) bez odvětrání
- těsnící guma pro šachtovou roubru
- šachtová trouba hladká bez řadů RVt DN 400

Kanalizace svodné potrubí-spláskové odpadní vody z objektu - potrubí systém KG (PVC)

Slavající jednotlivá kanalizace v areálu SŠAH - potrubí z trub PVC, KT nebo BT (předpoklad !)

<b>APdA</b> ARCHITECTONICKO - PROJEKTOVÝ ATELIER Smolenická ulice 104 571 34 V A M B E R K IČO 45454270 DIČ CZ24455527 tel. 584 534 195 fax 584 534 191		HLAVNÍ ZAMĚŘENÍ PRÁCE: MÍSTNOSTI A KUCHY ZODP. PROJEKTANT PRŮJEKTU: S. FUKSA elektronika.fuksa@sezso.cz		VYPRACOVÁNÍ: S. FUKSA elektronika.fuksa@sezso.cz	
ANKCE: STŘEDNÍ ŠKOLA AUTOMOBILNÍ HOLICE MODERNIZACE DÍLEN ODBORNÉHO VÝCVIKU A PRAXE OBJEKT: OBEDNÉHO D. - STAVEBNÍ PRÁCE ČÁST: D.14.1 ZDRAVOTNÉ TECHNIČKÉ INSTALACE OBŠAH: Situace M 1 : 500		MŮ. HOLICE MÍSTO STAVBY: ul. Hrdelův v Českých		KRAJ: PARDUBICE STAV. ÚRAD HOLICE Č. PŘÍP.:	
INVESTOR: PARDUBICKÝ KRAJ, Komenského nám. 61, 526 020 Pardubice		ÚČEL: PD		RZD17	
ANKCE:		DATUM:		RZD17	
C. ZAK.		C. ZAK.		20701	
ARCHIV:		ARCHIV:		20701	
FORMÁT:		FORMÁT:		4 x A4	
KOTVY:		KOTVY:		mm	
ZEMĚN:		NESTRHO:		C. PŘÍKRESU:	
M 1:500		M 1:500		D.14.1-2	

Hi: Situace M 1 : 500