




JIRÍ STRÁNSKÝ, projekt dopravních staveb			
533 52 Staré Hradiště 142, Pardubice			
VED. PROJEKTANT	J. STRÁNSKÝ	STUPĚŇ DOKUM.	DPS
ČÍS. KOPIE	ČAST	ČÍS. PRIL.	
Příčné řezy - křižovatka silnic II/324 a II/32224		B 101	12a

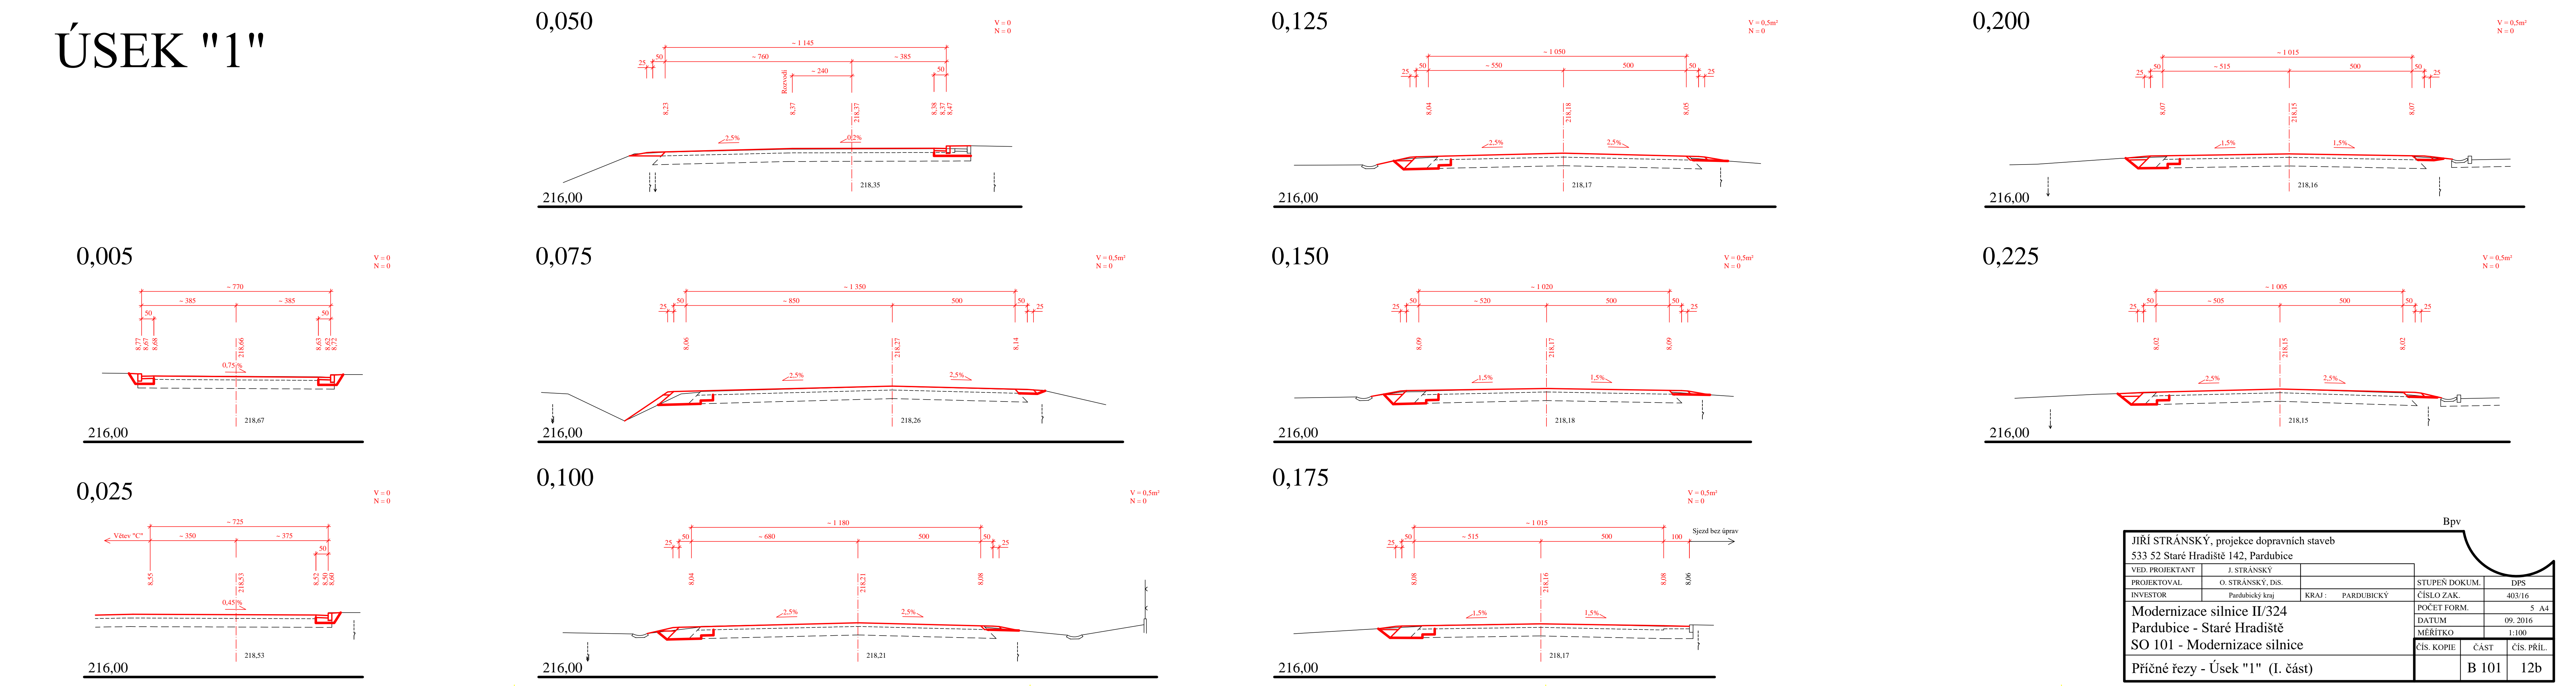


JIRÍ STRÁNSKÝ, projekt dopravních staveb			
533 52 Staré Hradiště 142, Pardubice			
VED. PROJEKTANT	J. STRÁNSKÝ	STUPĚŇ DOKUM.	DPS
ČÍS. KOPIE	ČAST	ČÍS. PRIL.	
Příčné řezy - Úsek "1" (I. část)		B 101	12b

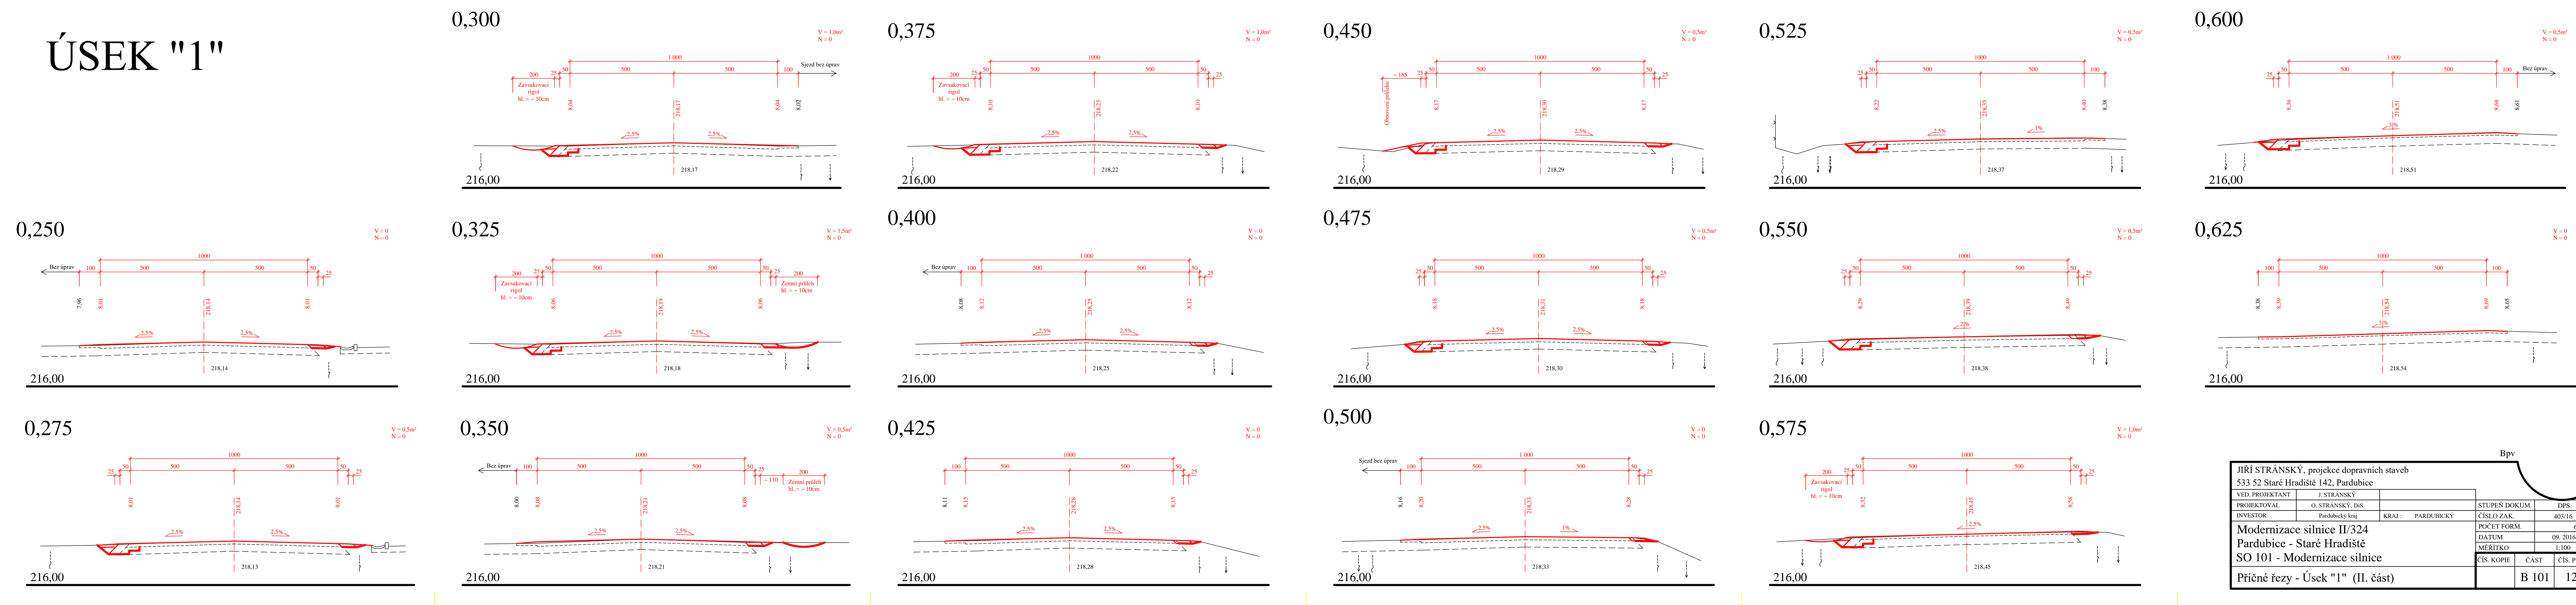

JIRÍ STRÁNSKÝ, projekt dopravních staveb			
533 52 Staré Hradiště 142, Pardubice			
VED. PROJEKTANT	J. STRÁNSKÝ	STUPĚŇ DOKUM.	DPS
ČÍS. KOPIE	ČAST	ČÍS. PRIL.	
Příčné řezy - Úsek "1" (II. část)		B 101	12c

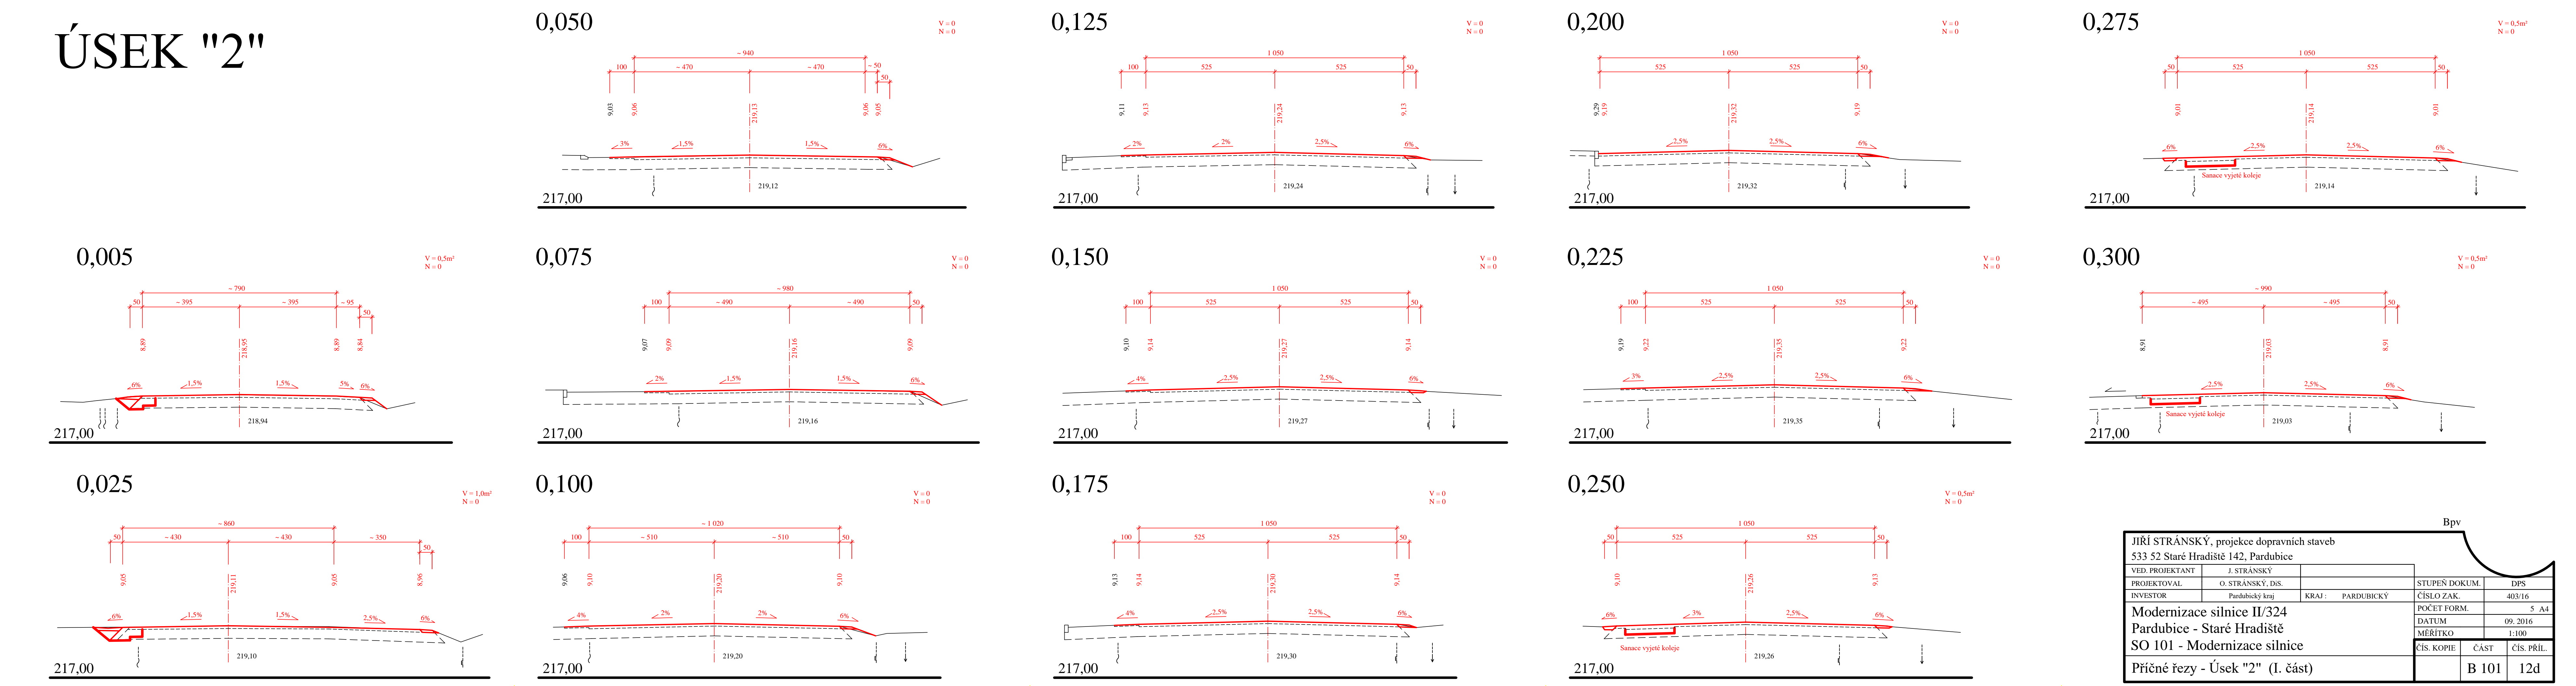

JIRÍ STRÁNSKÝ, projekt dopravních staveb			
533 52 Staré Hradiště 142, Pardubice			
VED. PROJEKTANT	J. STRÁNSKÝ	STUPĚŇ DOKUM.	DPS
ČÍS. KOPIE	ČAST	ČÍS. PRIL.	
Příčné řezy - Úsek "2" (I. část)		B 101	12d

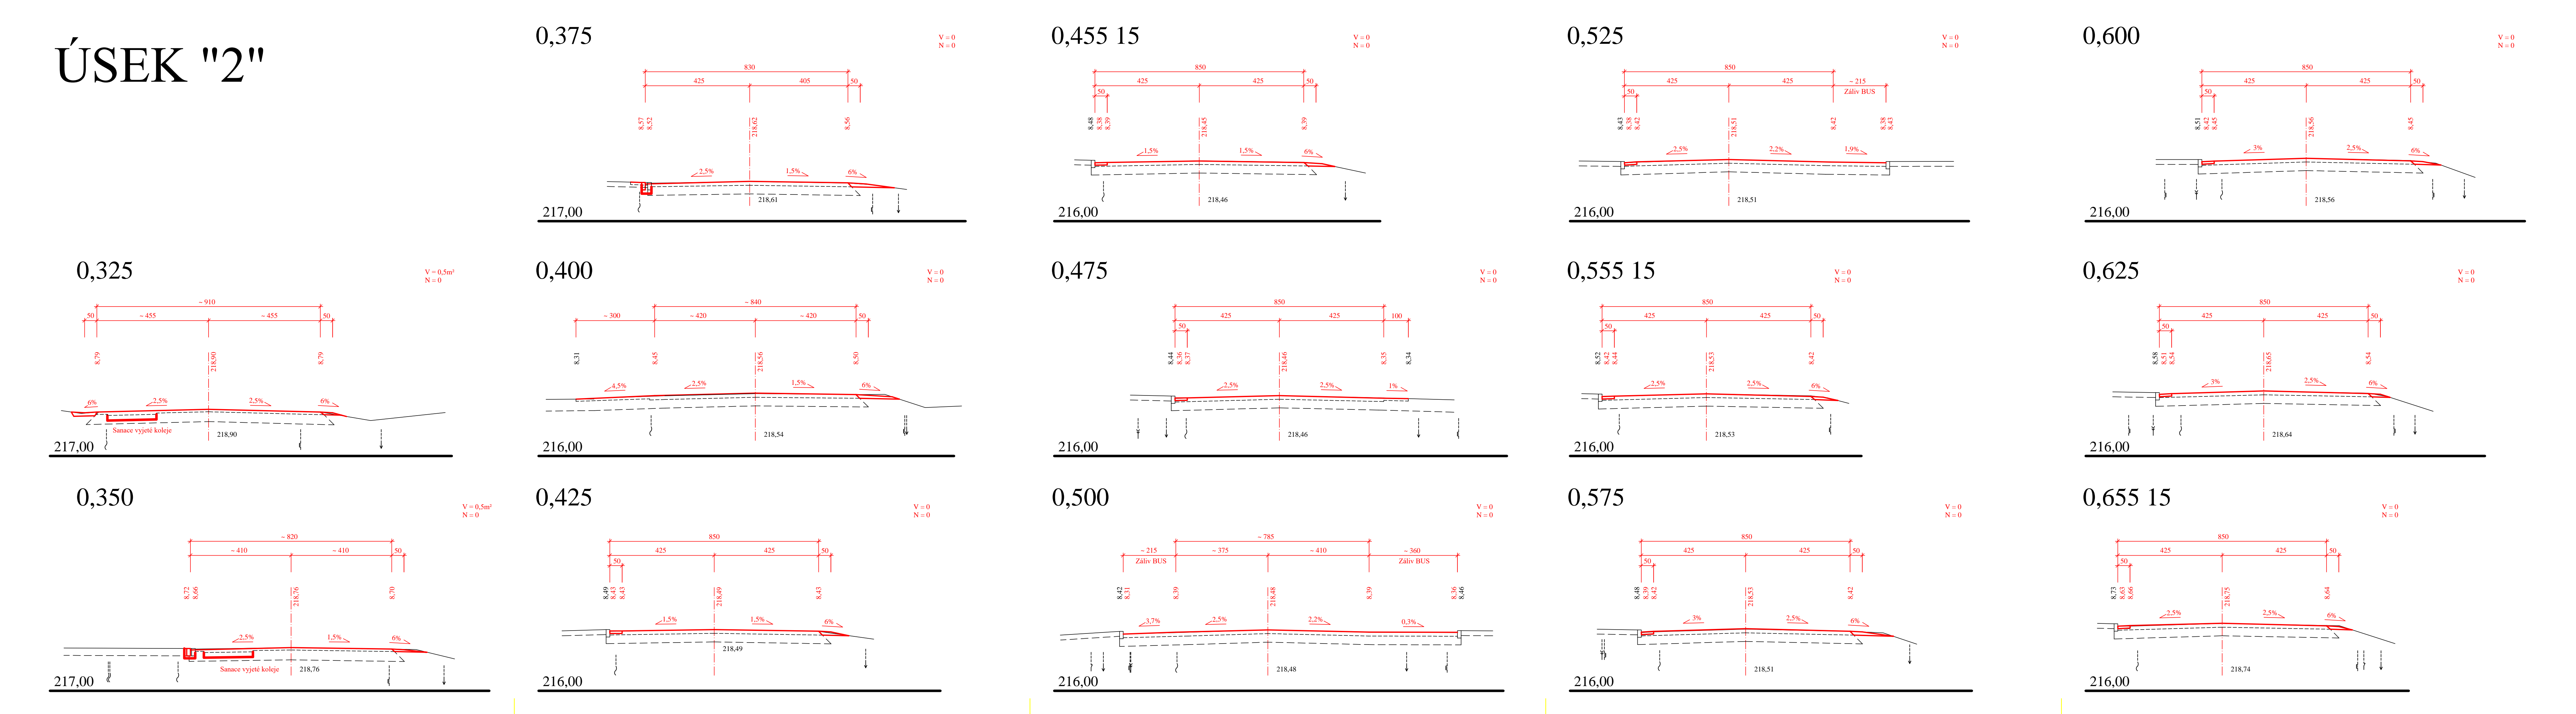

JIRÍ STRÁNSKÝ, projekt dopravních staveb			
533 52 Staré Hradiště 142, Pardubice			
VED. PROJEKTANT	J. STRÁNSKÝ	STUPĚŇ DOKUM.	DPS
ČÍS. KOPIE	ČAST	ČÍS. PRIL.	
Příčné řezy - Úsek "2" (II. část)		B 101	12e