


Vrtmistr: J. Černý GEO krtek s.r.o. Pardubice	Hloubka sondy [m]: 6.00	Y= 588 342.36
Typ soupravy: Fraste Multidrill	Hladina podz. vody:	X= 1 076 070.73
Datum provedení - od: 13.10.2016	naražená [m]: Hl.= 1.95, Z = 444.00	Z= 445.95
- do: 13.10.2016	ustálená [m]: Hl.= 2.35, Z = 443.60	Souř.systémy: JTSK / Balt

od: 0.00 [m] do: 2.70 [m] vrtáno DN 220 [mm]	od: 0.00 [m] do: 3.00 [m] paženo DN 192 [mm]	Kraj: Pardubický
2.70 6.00 156		Katastr.území: Horní Čermná
		Mapa 1:25000: 14-324

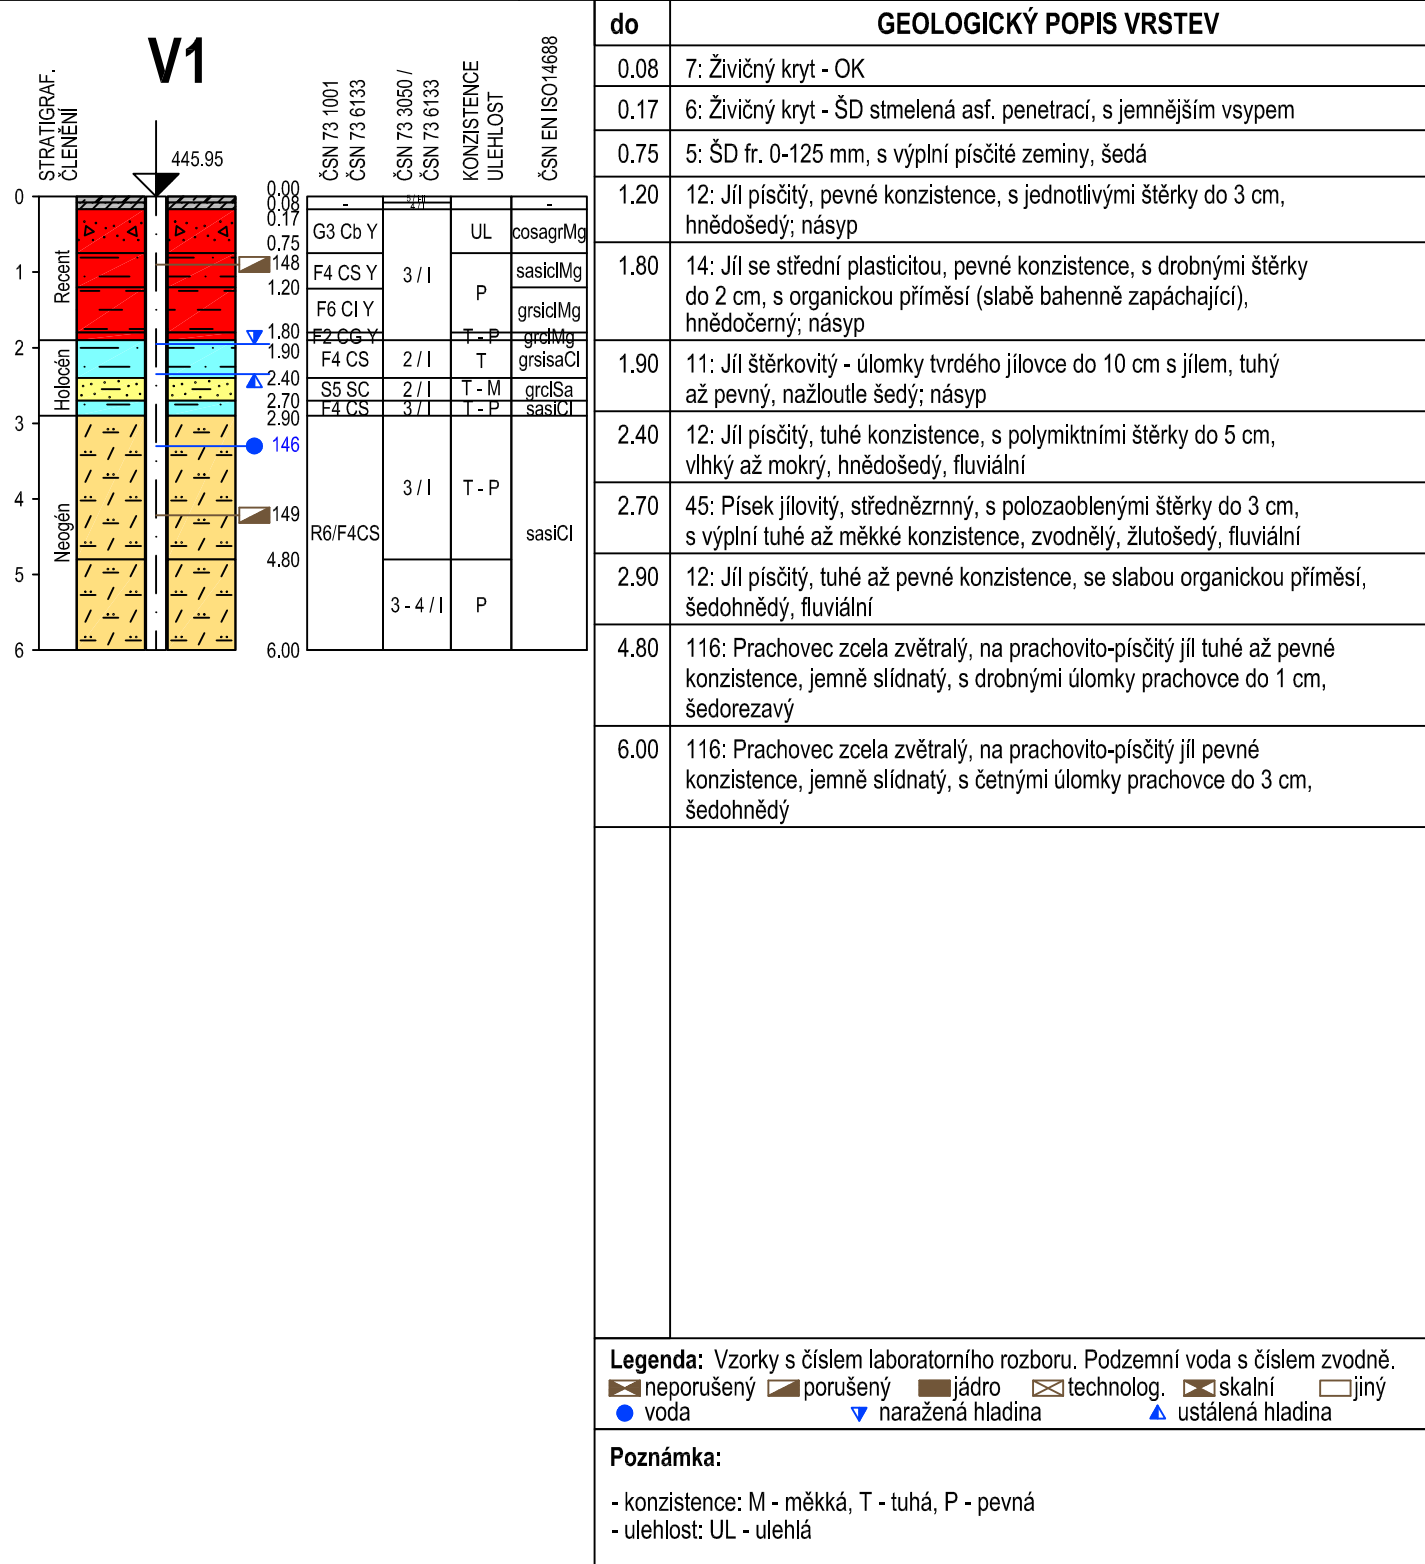

Název akce: <b>Modernizace silnice II/311 Nepomuky - Horní Čermná, SO 201 opěrná zeď</b>			Měřítko: 1: 100
Dokumentoval: Mgr. Martin Štandl	Vyhodnotil: Ing. Luboš Med	Zpracoval: Ing. Luboš Med	Příloha č.: <b>4.1</b>