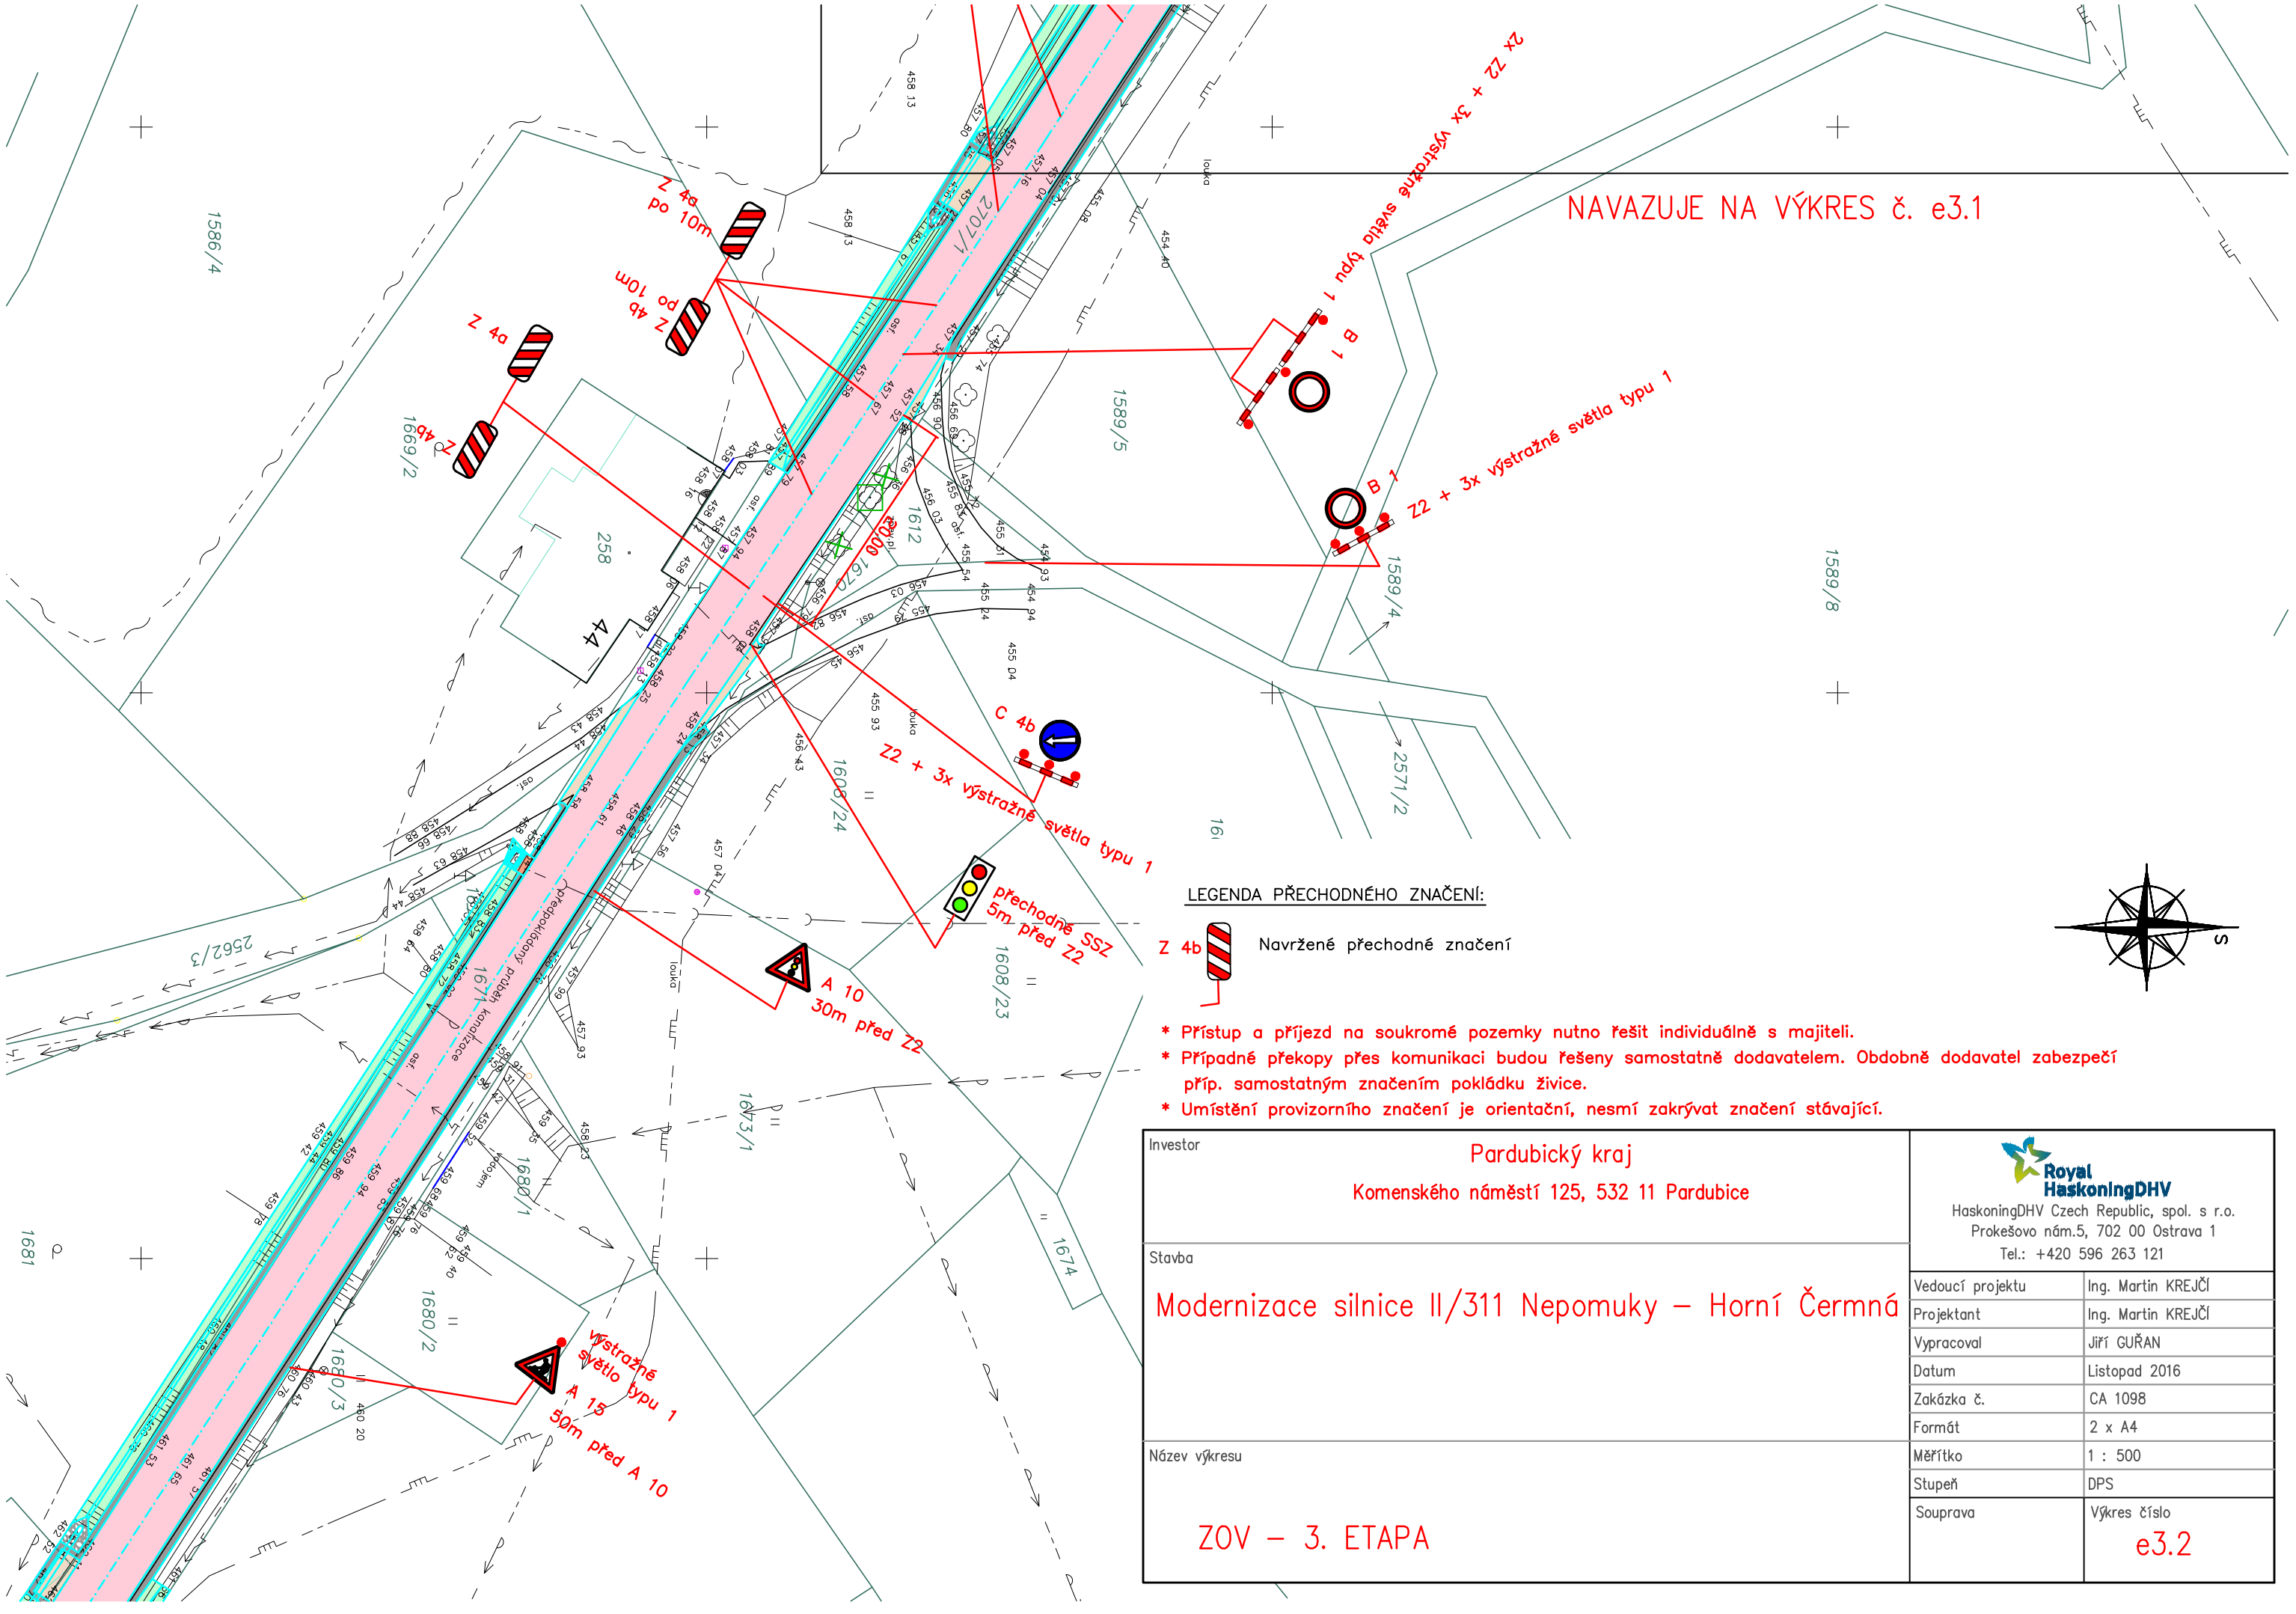
NAVAZUJE NA VÝKRES č. e3.1
2x Z2 + 3x výstražné světla typu 1
B 1
Z2 + 3x výstražné světla typu 1
B 1
Z 4b po 10m
Z 4b po 10m
Z 4b
Z 4b
C 4b
Z2 + 3x výstražné světla typu 1
přechodné SSZ 5m před Z2
A 10 30m před Z2
Výstražné světlo typu 1 A 15 50m před A 10
1586/4
1669/2
1589/5
1589/4
1589/8
2571/2
1612
1608/24
1608/23
1673/1
1674
1680/1
1680/2
1680/3
1681
2562/3
2707/1
258
44
Přeložka silnice II/311
Přeložka místní komunikace
Přeložka místní komunikace
Louka
Louka
Louka