


- SVORKA OKAPOVÁ
- OZNAČOVACÍ ŠTÍTEK
- SVORKA ZKUŠEBNÍ
- OCHRAN. ÚHELNÍK
- JÍMACÍ VEDENÍ AlMgSi 8mm
- Uložen na podpěrách

KAŽDÝ SVOD BUDE NAPOJEN NA DVĚ ZEMNÍČÍ TYČE O DÉLCE 2m,  
UMÍSTĚNÉ VEDLE SEBE A ZATLUČENÉ DO ZEMĚ

- Z DŮVODU ZATEPLENÍ BUDOU STÁVAJÍCÍ SVODY DEMONTOVÁNY  
POTÉ SVODY PŘÍDĚLÁNY POMOCÍ NEVODÍCÍCH  
DRŽÁKŮ - ZAMEZENÍ POŽÁRU DLE ČSN 62305-1,2,3

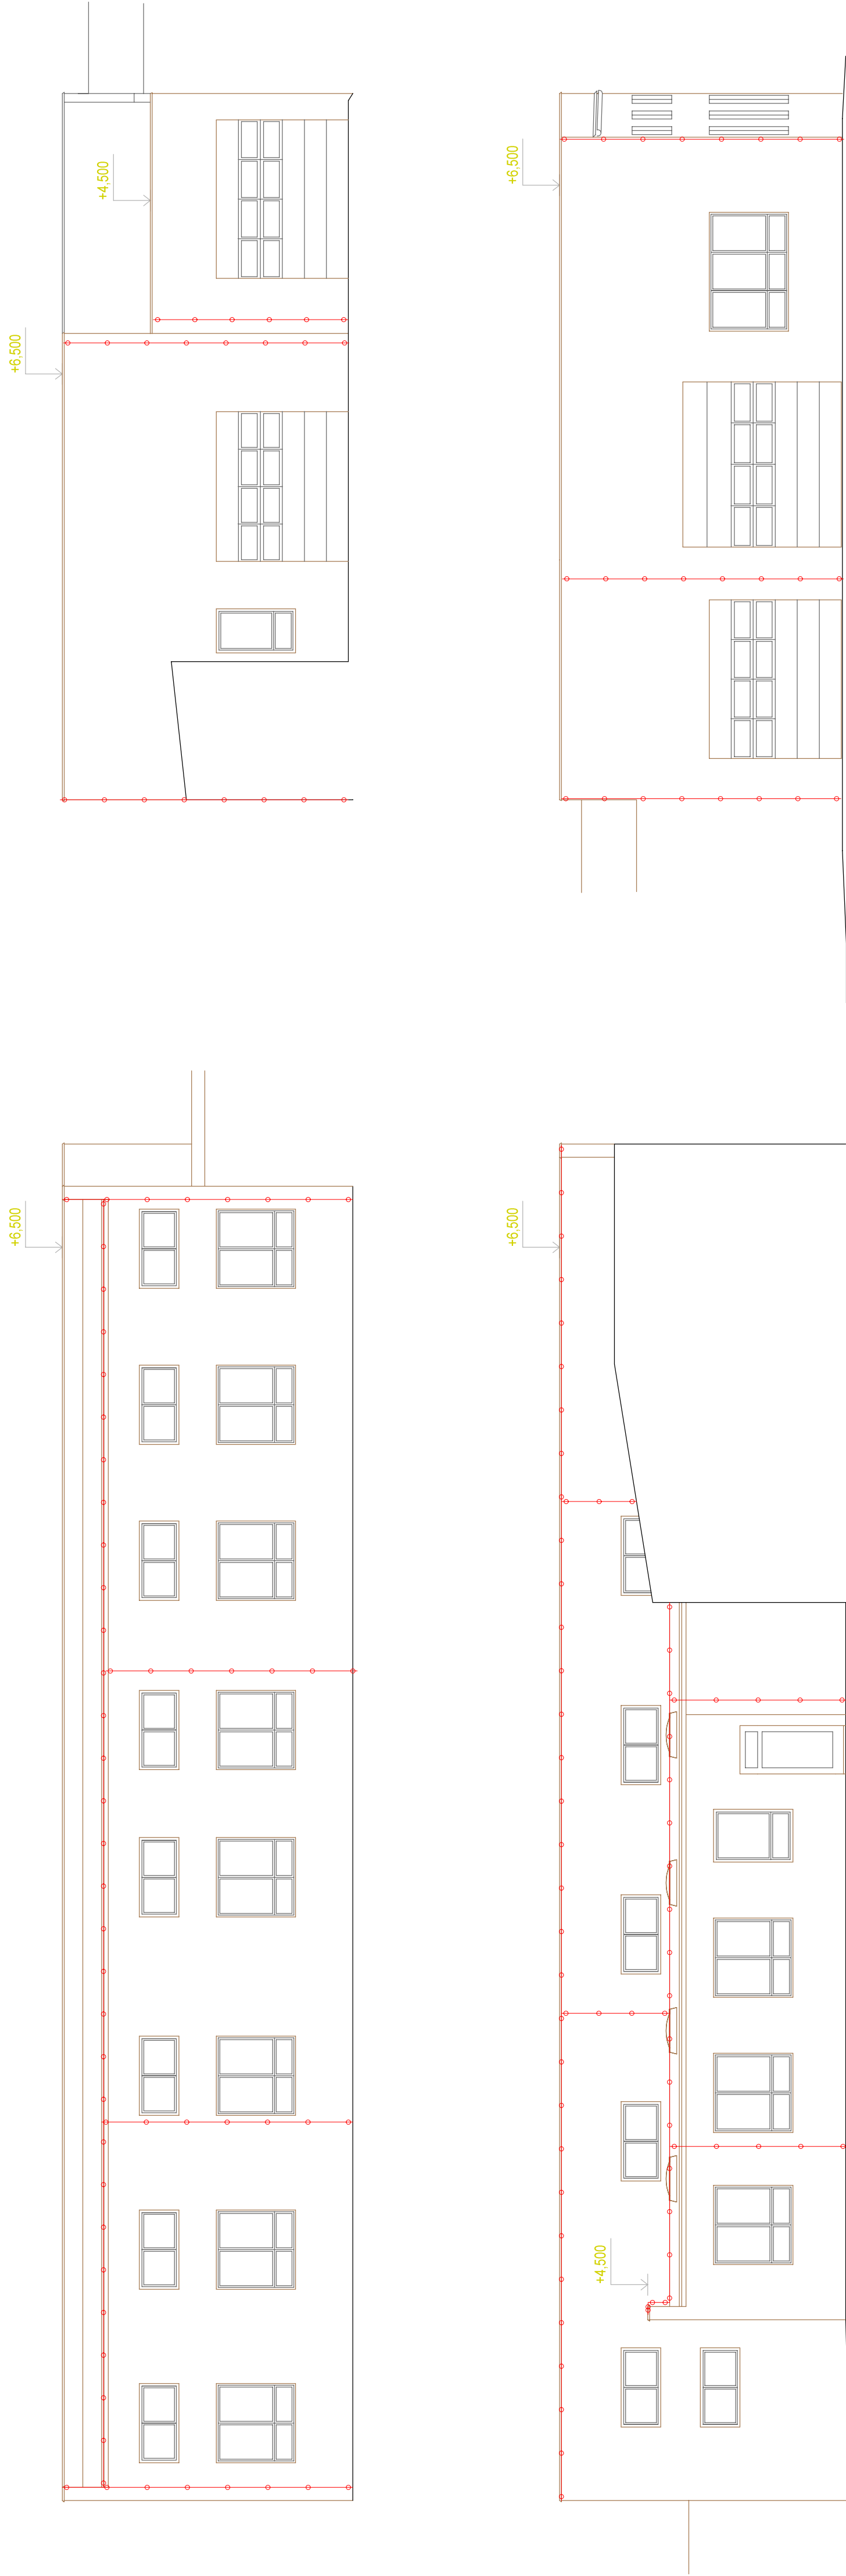

Ochrana automaticky odpovídá požadavkům od zadavatele.  
Ochrana provedena podle přílohy 10a ČSN 62305-1

ADA ARCHITECTURA A PROJEKTOVÝ STYL		KRESLIL:	Ing. Hroch Lukáš	PŘEČ.	1
PROJEKTOVÉ A VÝTVARNÉ PRÁCE - REALIZACE KONTAKTAR		VYPRACOVAL:			
VÝTVARNÉ PRÁCE - REALIZACE KONTAKTAR		ZODP. PROJEKTANT:	Ing. Stanislav Lajšek		
SMEŠTANOVÁNÍ NÁŘEŽÍ 180		KONTROLOVAL:			
517 54 V A M B E R K IČ: 6435727 DIČ: CZ6435727 e-mail: gpr@ambervik.cz		KRAJ PARDUBICKÝ	MUJOLICE		
OBJEKT: STŘEDNÍ ŠKOLA MUJOLICE NÁZEV: STŘEDNÍ ŠKOLA AUTOMOBILNÍ MUJOLICE OBJEDNATEL: Město Mujiolice ODPOROVÝ VÝKRES PRÁXE REALIZACE ÚSPOR ENERGIE		MÍSTO STAVBY: I. a II. POLICE VE VÝCHODI	FORMÁT: A1	DATAUM: 5/2017	
OBJEKT: G			STUPEŇ: PDPS	H01/2017	
ČÁST: D.1.4.E			Č. ZÁKAZY: C	06/00172	
BRUH DOKUMENTU:			KOTÝV: mm	mm	
OCHRANA PŘED BLESKEM			ZNAŠKA:	MĚŘITKO: 1:100	D.1.4.EI.01