


DEMONTÁŽ A BOURACÍ PRÁCE

PLOCHA KRYTINY - 120 m²

ŘEŠENÍ

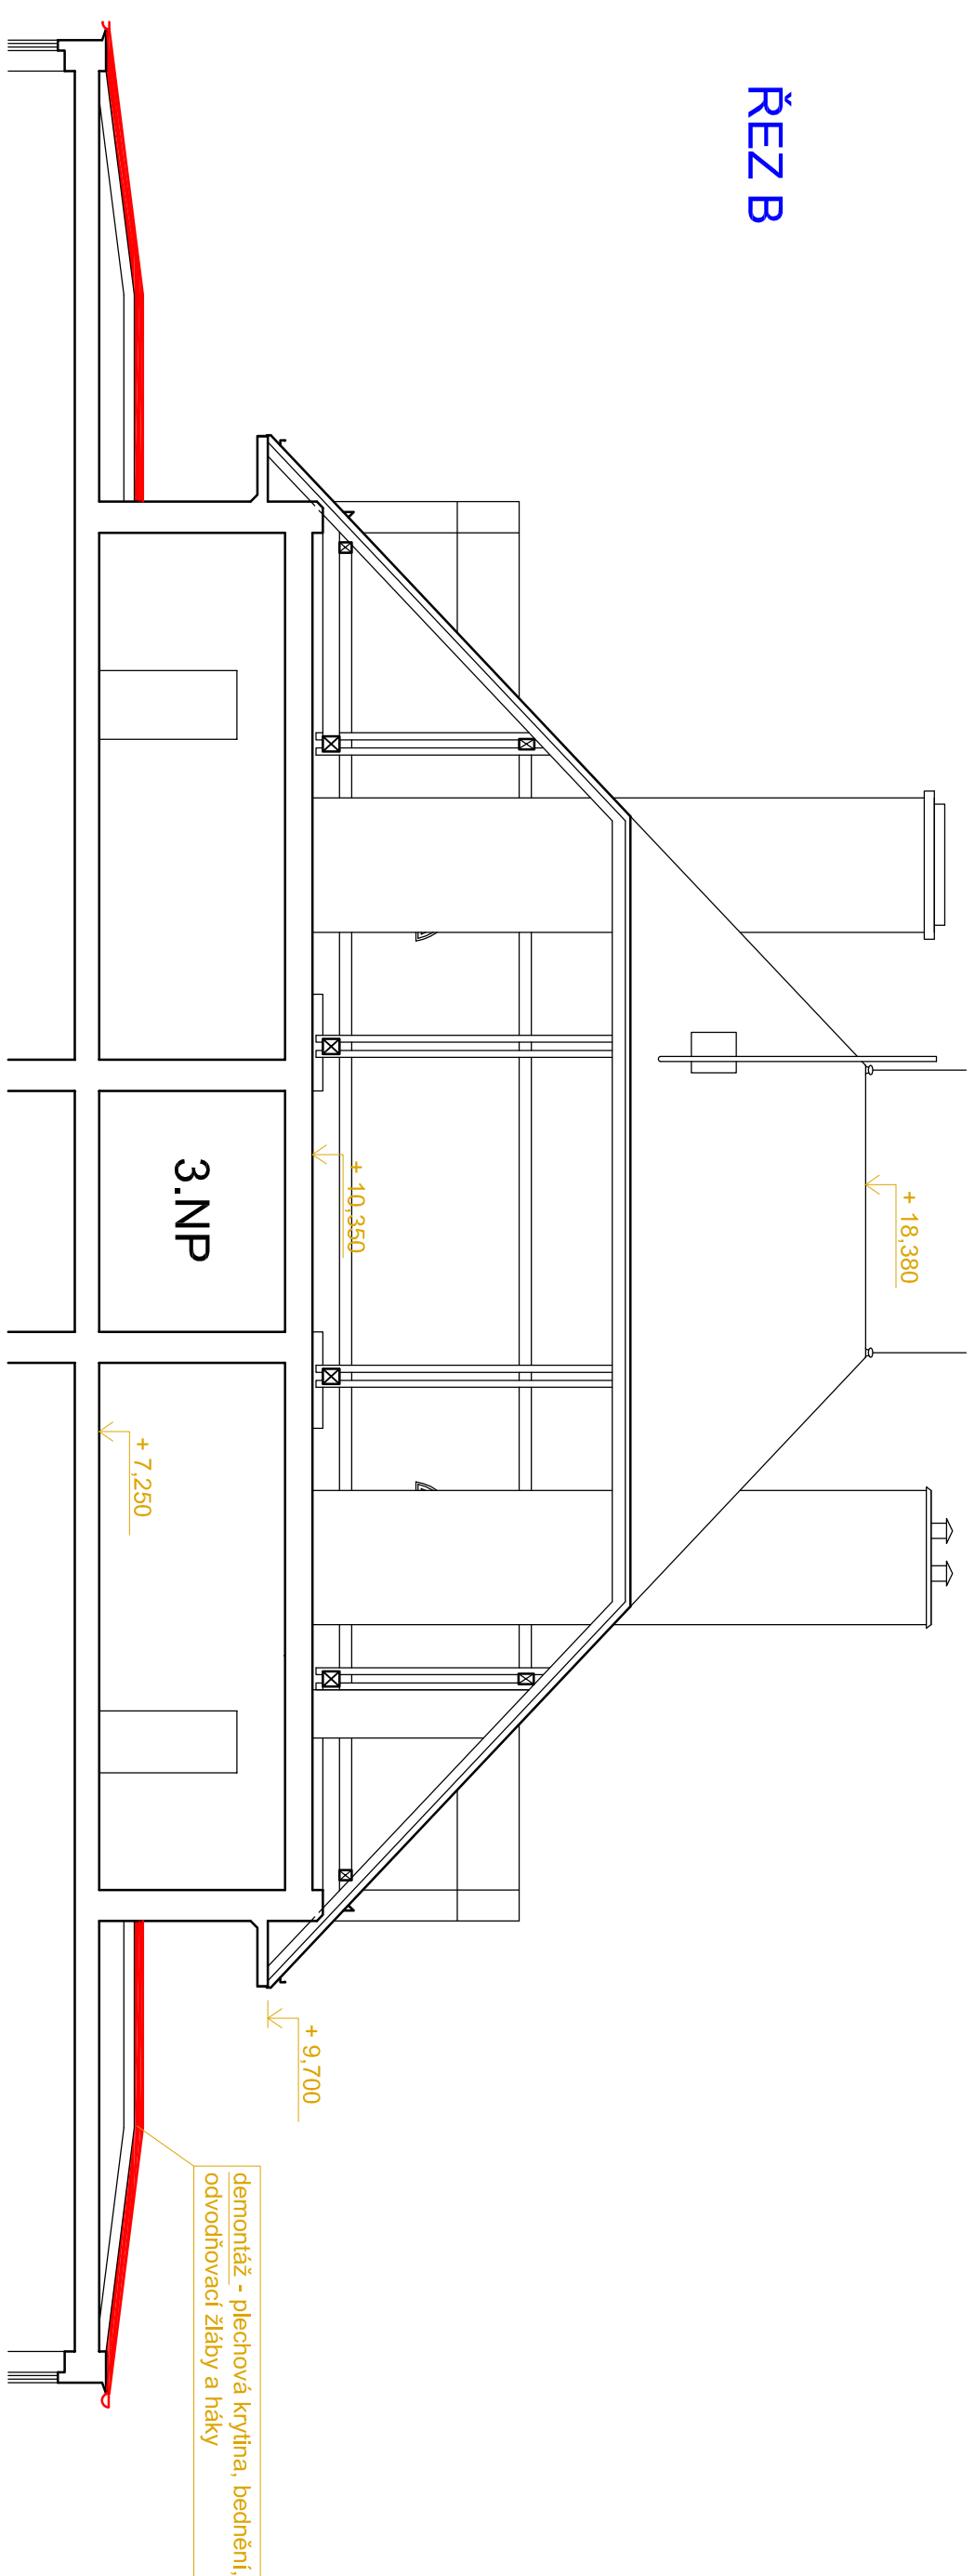

GENERALNÍ PROJEKTANT:	ING. MOJUNEK	
ZODPOVĚDNÝ PROJEKTANT:	ING. MOJUNEK	
VYPRACOVAL:	ING. GABRIELA LIEBROVÁ	
INVESTOR:	Pančubský kraj, Komenského náměstí 125, 530 02 Pardubice, IČ: 708 92 822	ZAKAZOVATEL ČÍSLO CP: 17 - 012
STAVEBNÍ OBJEKT:		STUPEŇ: DIZ
ČÁST ODBL.	D.1.1.ARCHITEKTONICKO STAVEBNÍ ŘEŠENÍ	MĚŘITKO: M 1 : 100
	STRÉCHY 2 - plán demontážní a bourací práce	D.1.1.B.5