




VZOROVÝ PŘÍČNÝ ŘEZ - KM 0,414 70 - PROPUSTEK Č.4
DN 400 - PLNÁ KONSTRUKČNÍ VRSTVA VOZOVKY

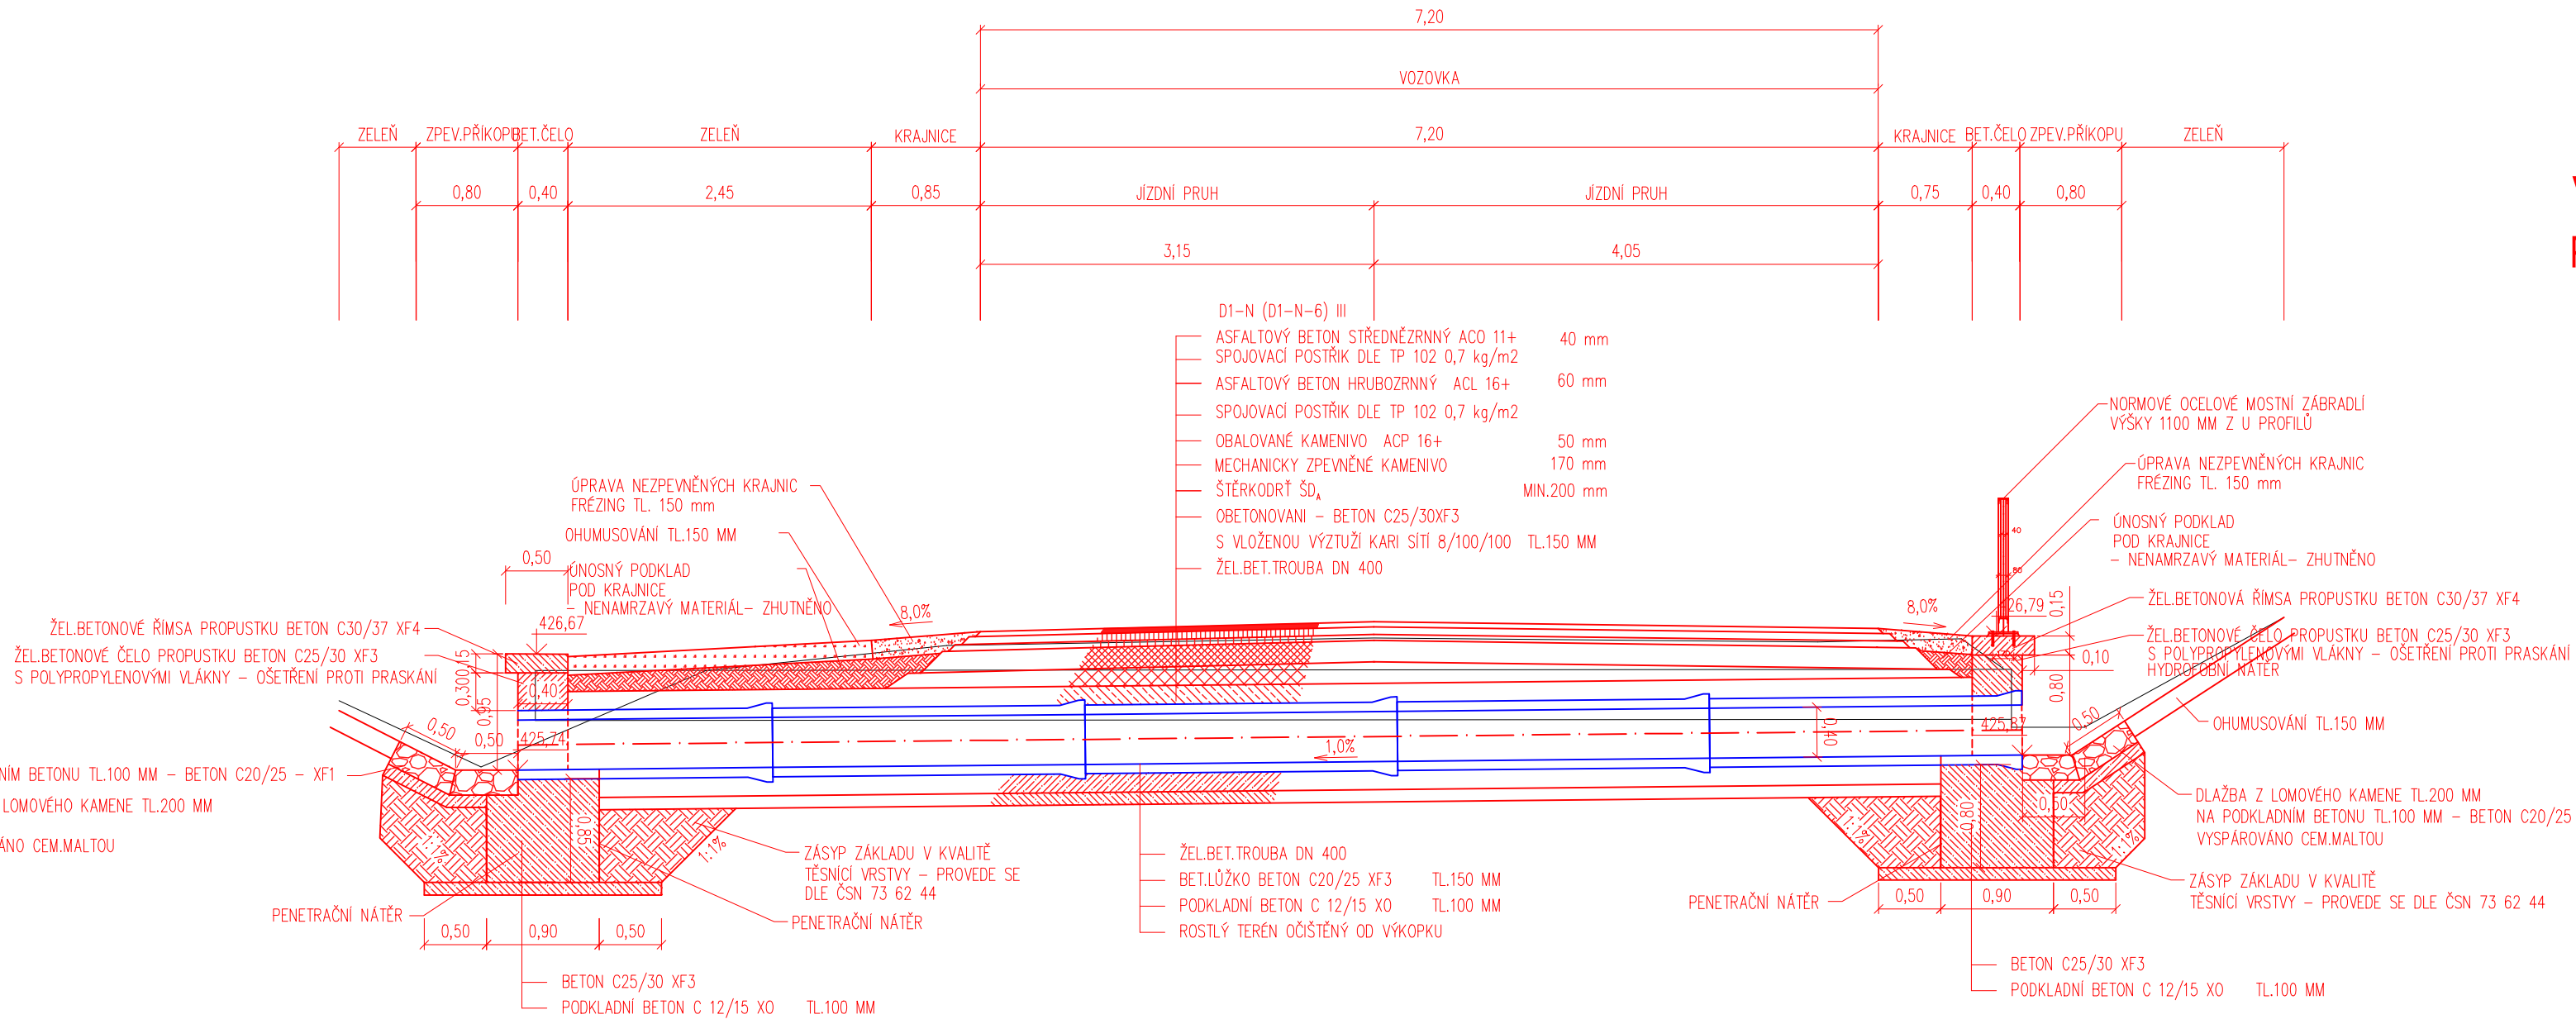


VZOROVÝ PŘÍČNÝ ŘEZ - KM 0,414 70 -
PROPUSTEK Č.4 - OBETONOVÁNÍ

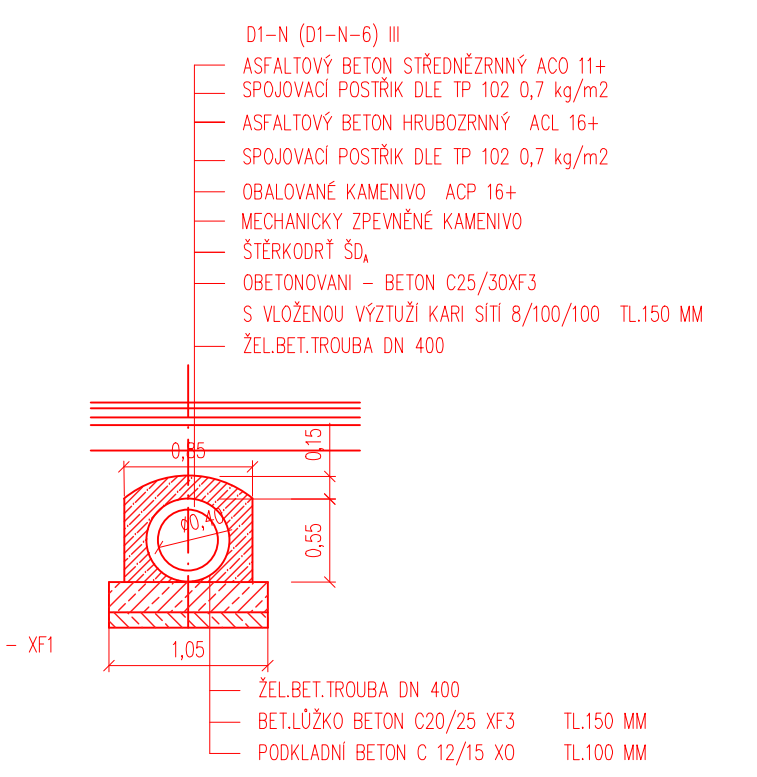


VZOROVÝ PŘÍČNÝ ŘEZ KM 0,660 60 - MODERNIZACE PROPUSTKU Č.7 - DN 500 -
KOMUNIKACE - RECYKLACE

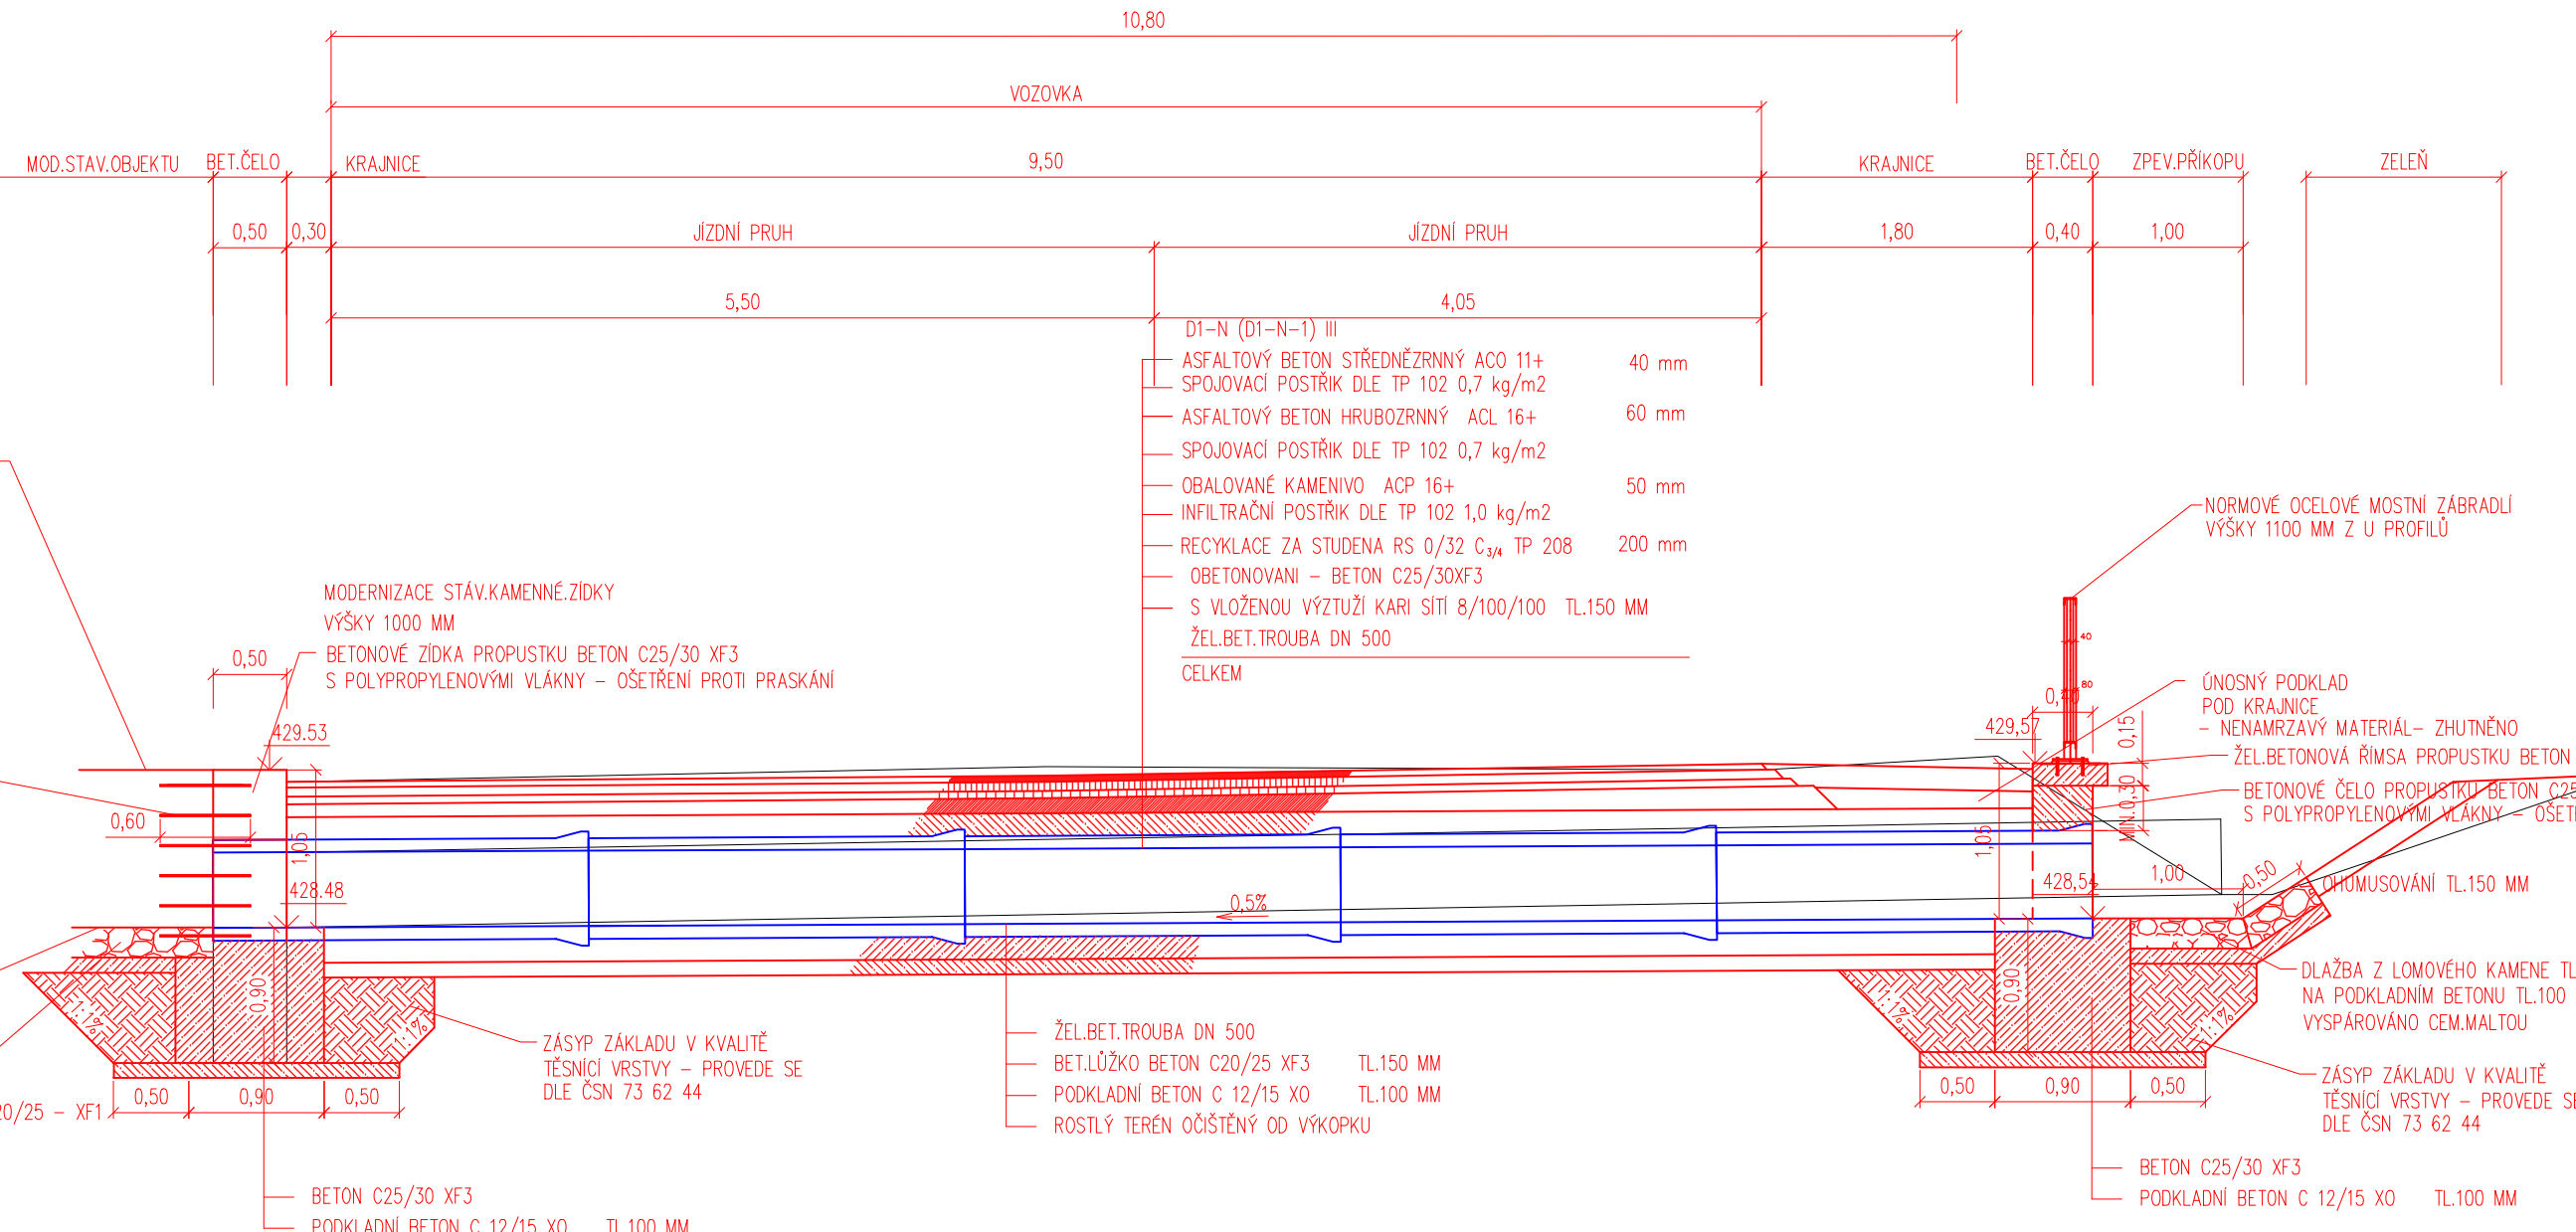


VZOROVÝ PŘÍČNÝ ŘEZ PROPUSTKU Č.7 KM 0,660 60 - MODERNIZACE
PROPUSTKU - PŘECHODOVÁ BETONOVÁ DESKA

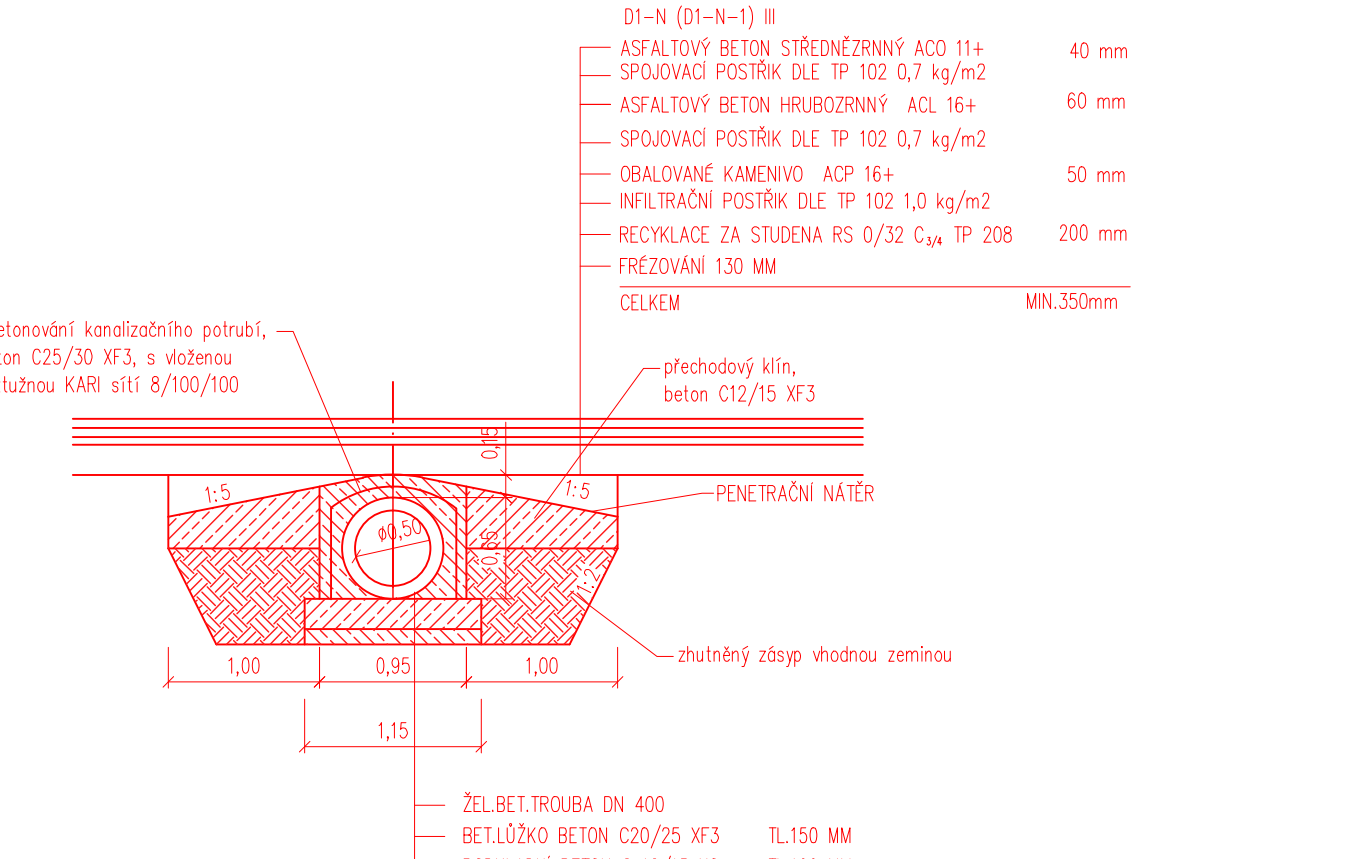

PROPUSTEK Č.4 DN 400 - KM 0,414 70 -
PÚDORYS

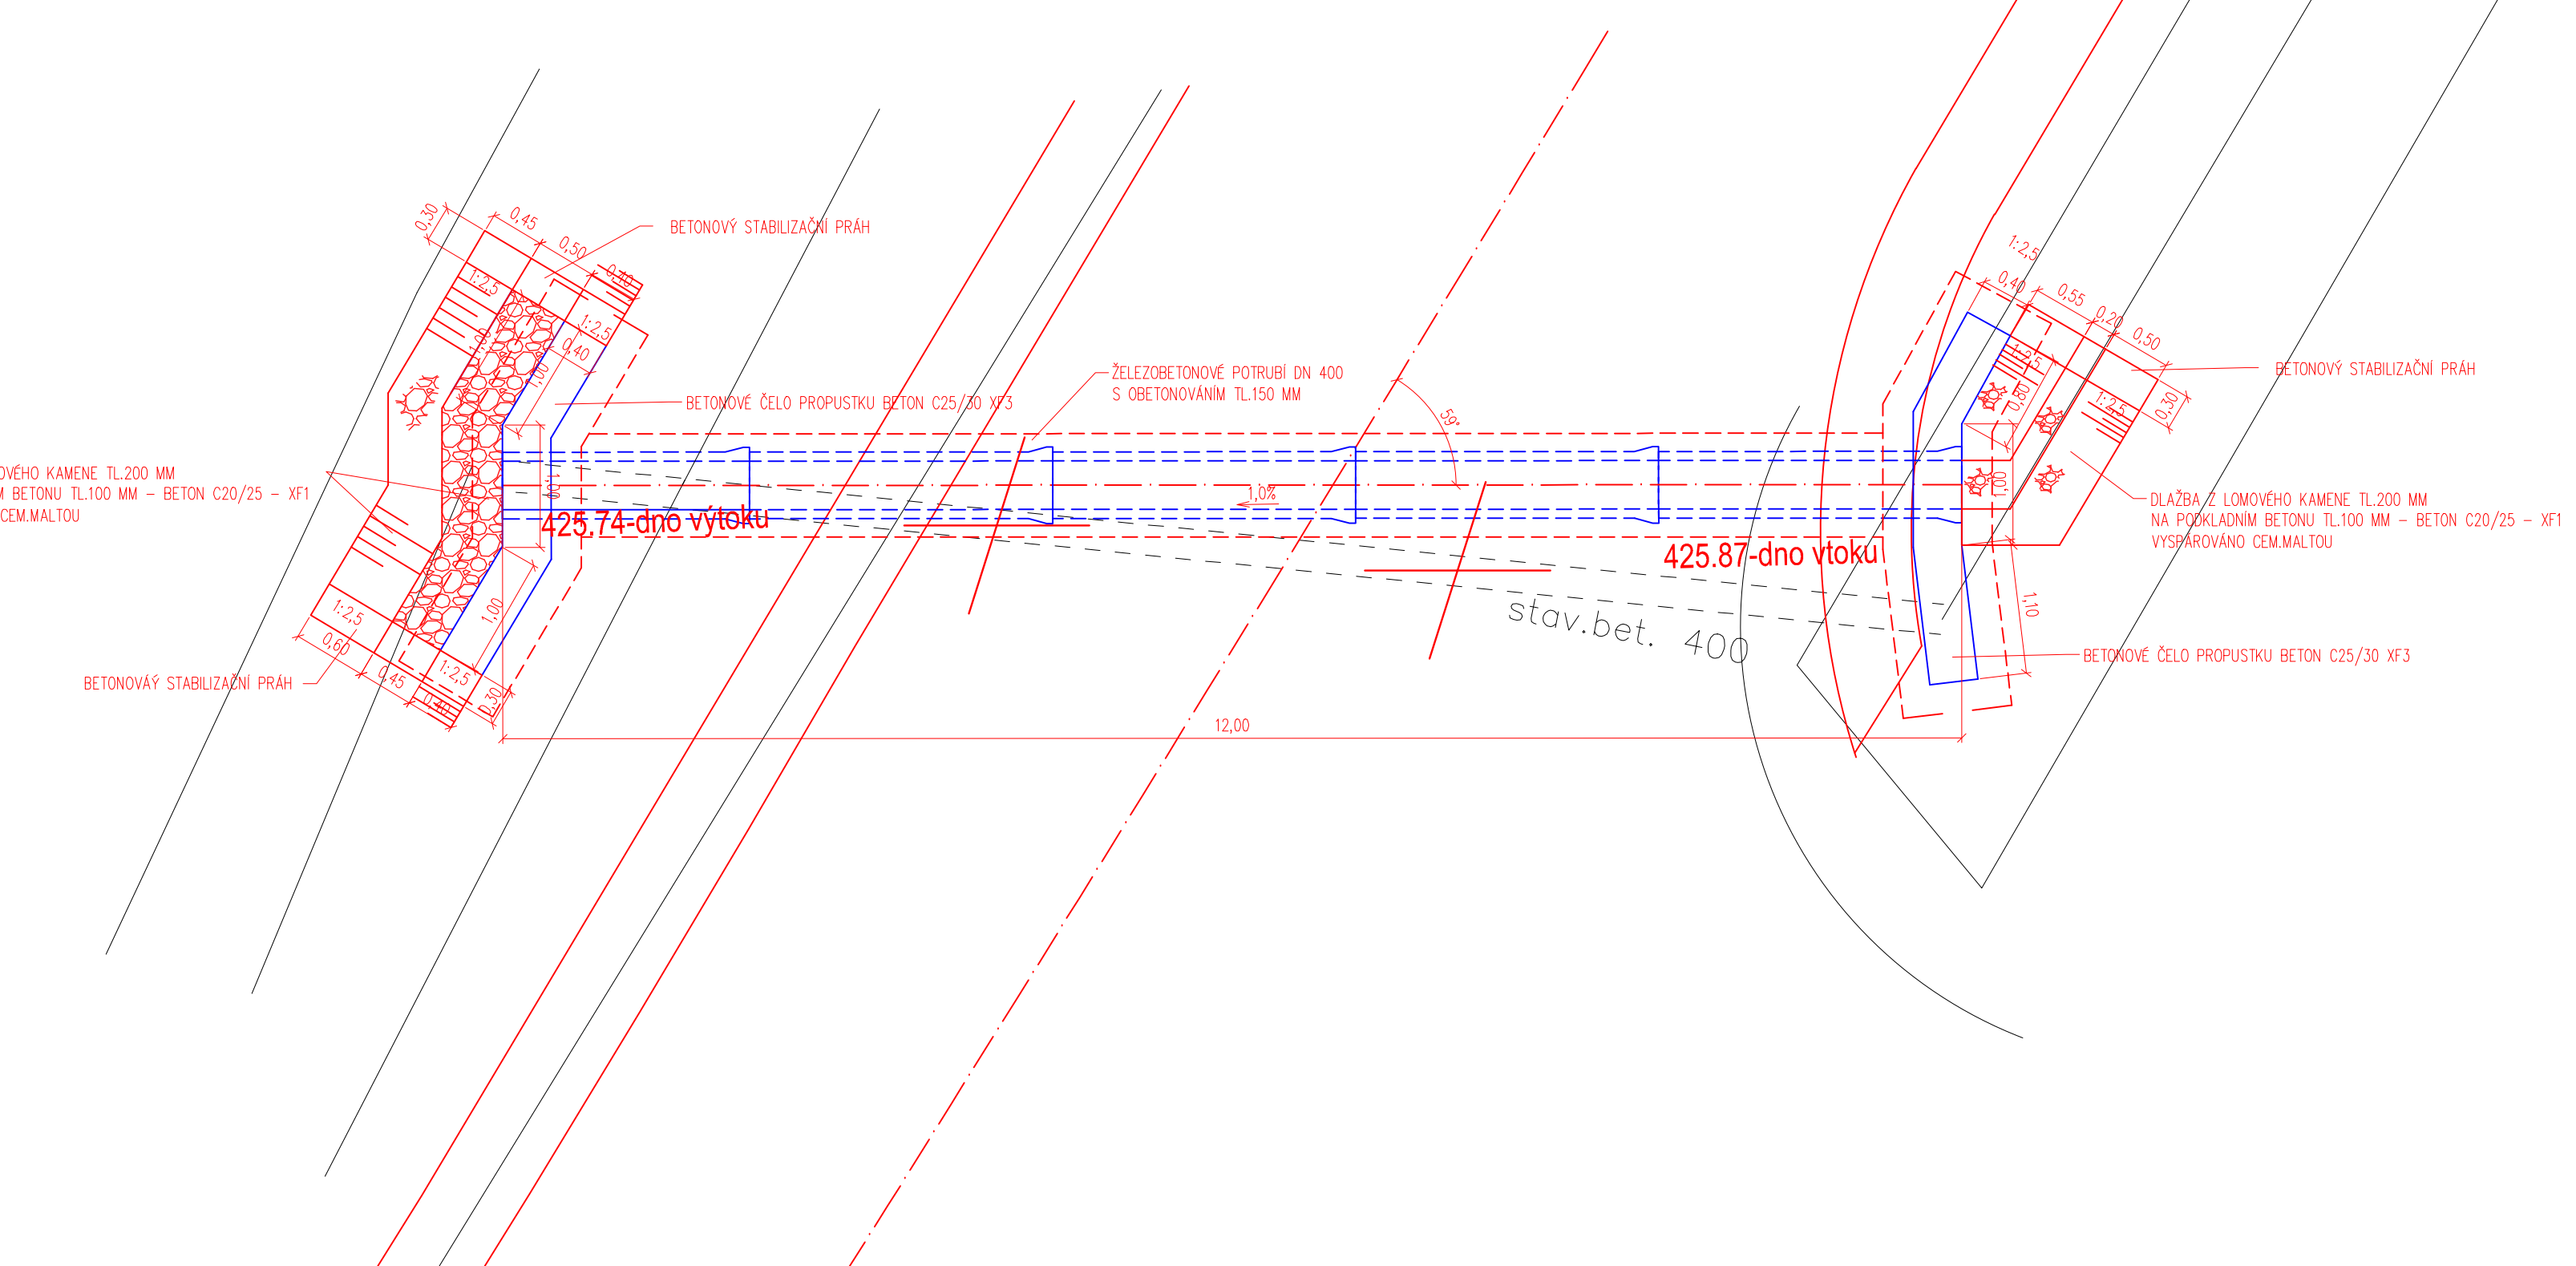

MODERNIZACE PROPUSTKU Č.7 DN 500 V KM 0,660 60 - PÚDORYS

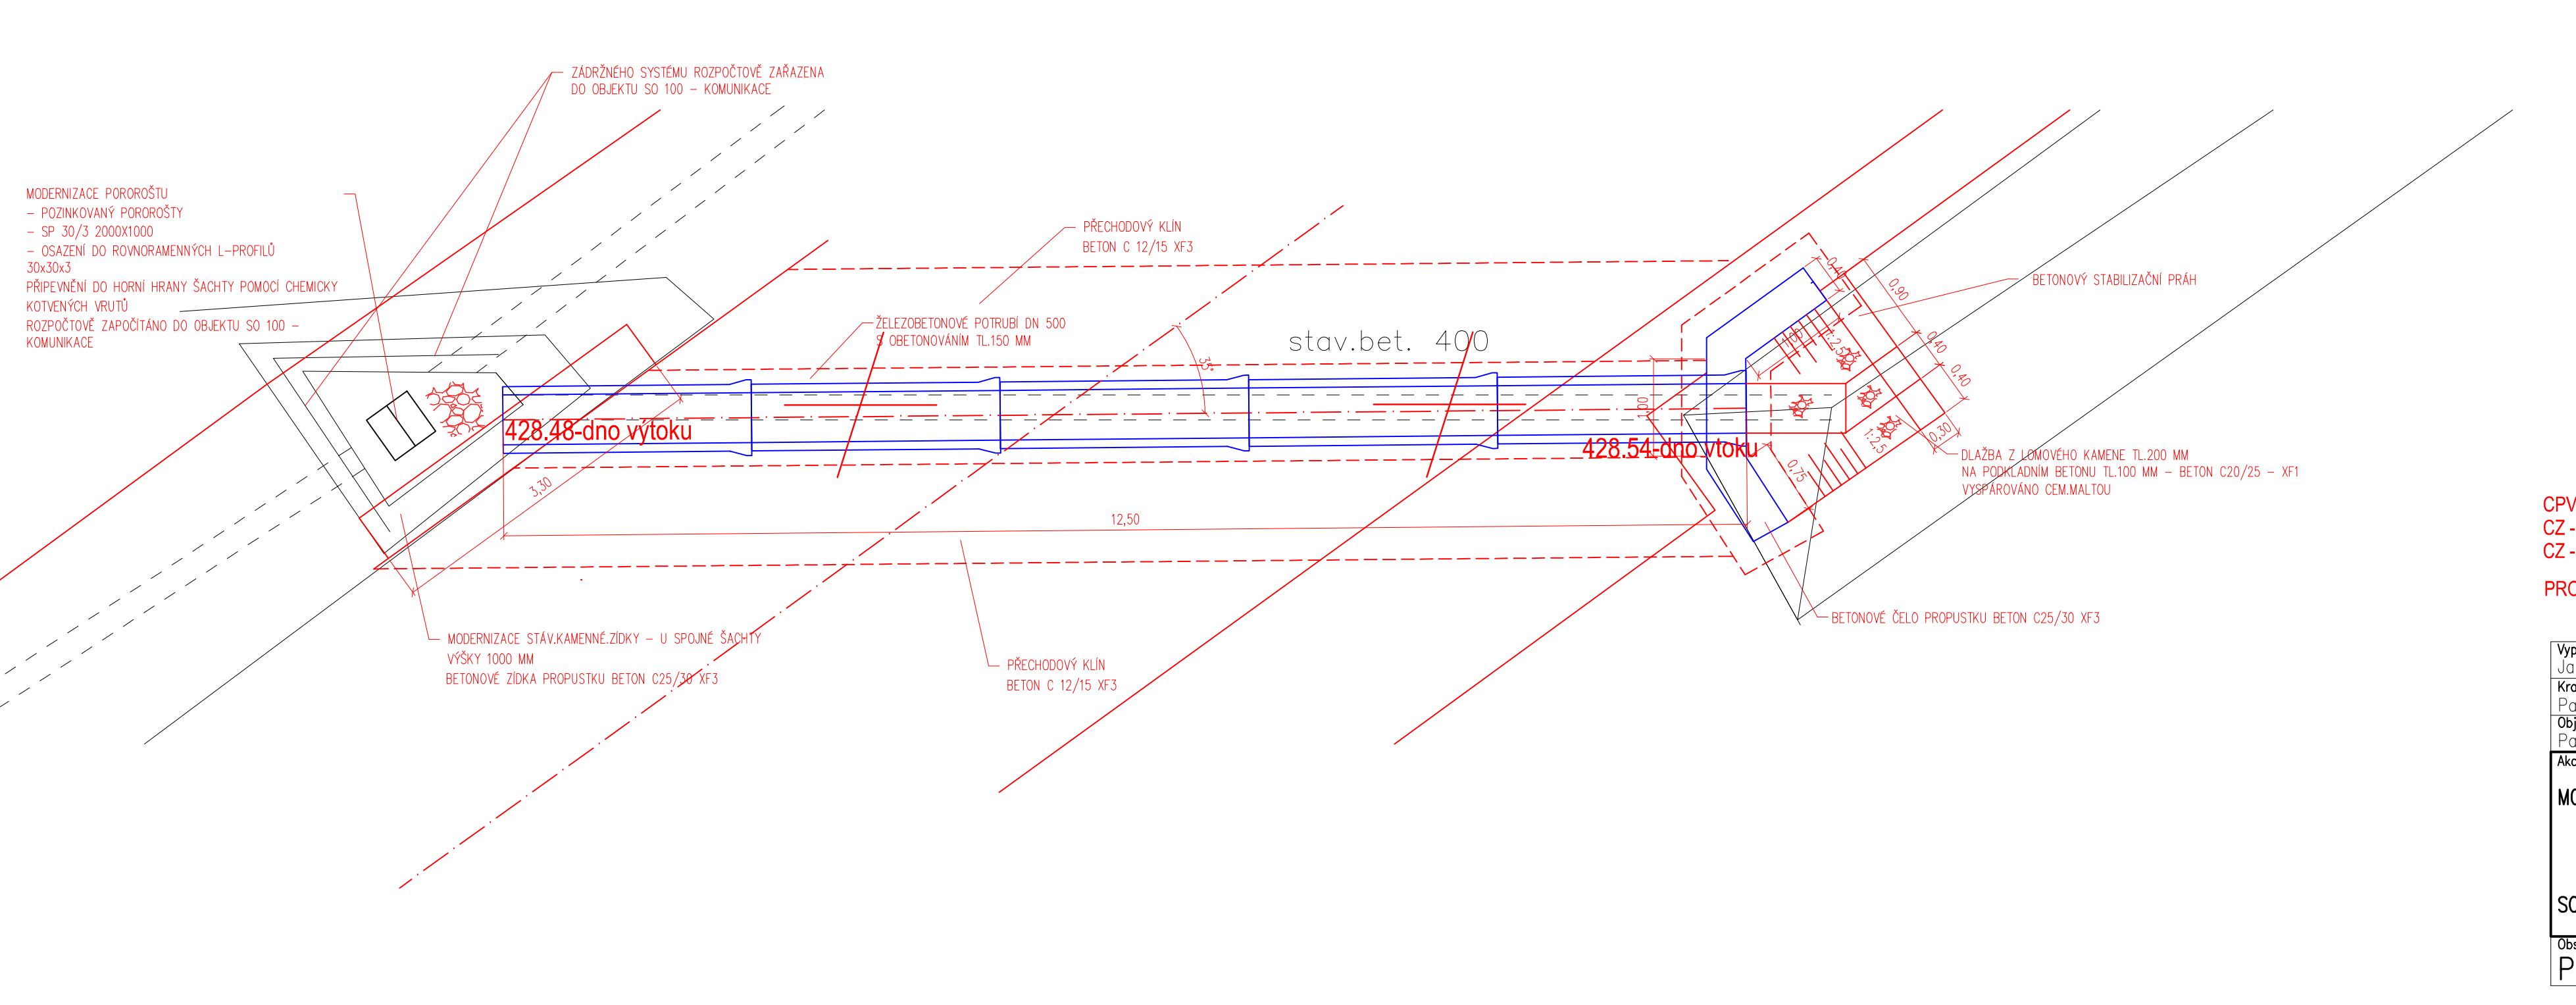

CPV 45.23.31.40 - 2

CZ - CPV 45.21.11.20

CZ - CZ 211.112

PROJEKTOVÁ DOKUMENTACE JE ZPRACOVÁNA DLE VÝHLÁŠKY Č. 148 / 2008 Sb.

SO 110 - PROPUSTKY

PROPUSTKY Č.4,7

Č.4,7

Č.4,7