




HOSPODÁŘSKÉ SJEZDY - PROPUSTKY  
BETONOVÉ ČELO SE ZEŠIKMENOU VTKOVOU  
A VÝTOKOVOU HRANOU  
PROP 1 - PROP 10

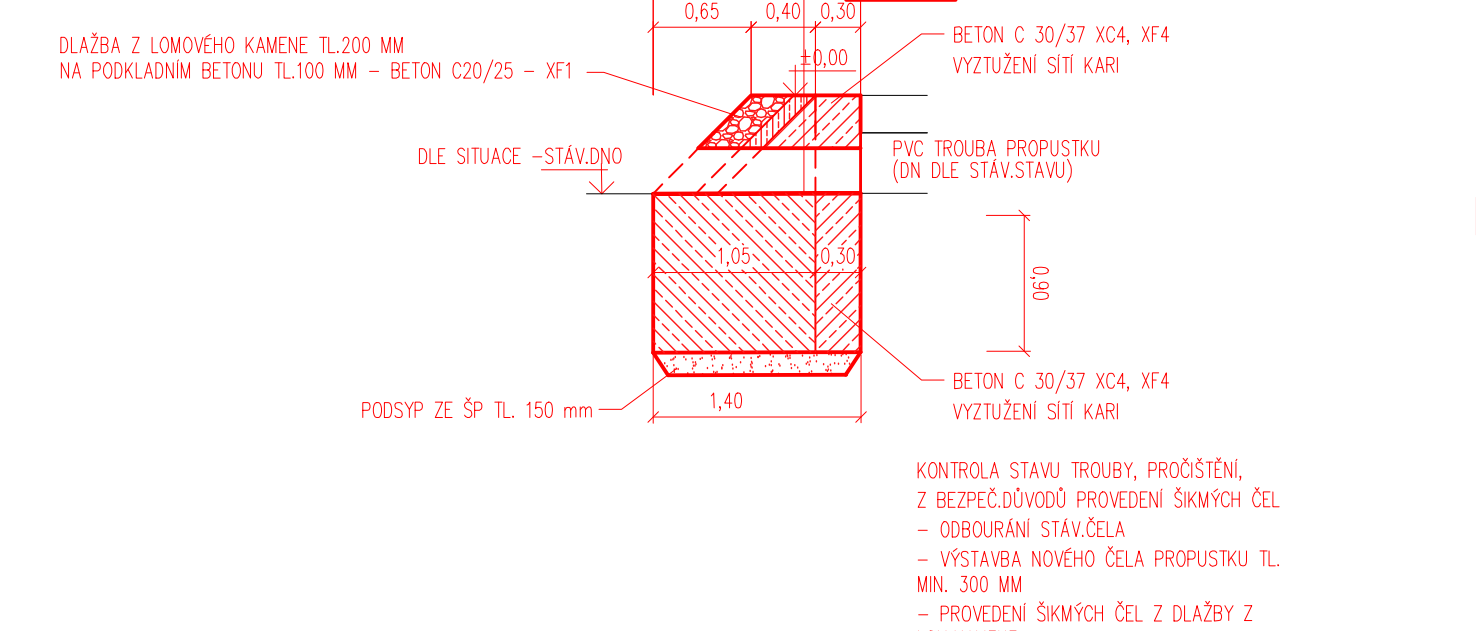


HORSKÁ VPUST - BETONOVÁ TYPIZOVANÁ  
V KM 1,503 94  
1200X600X1200 MM

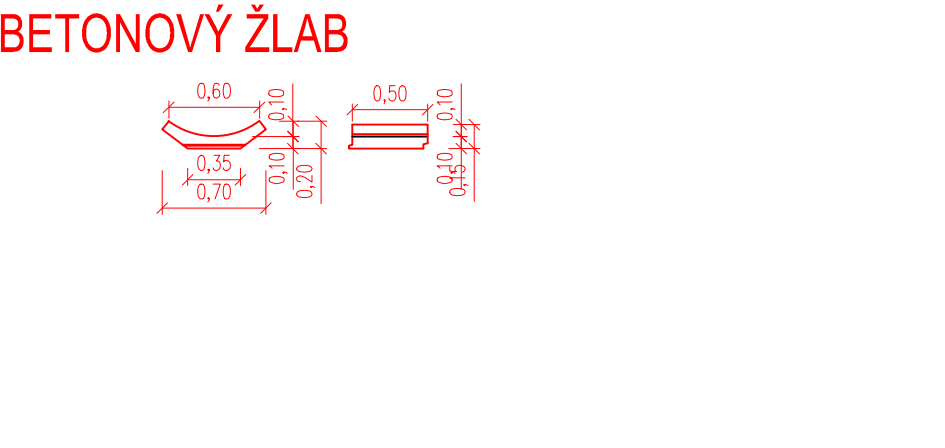

ZÁDRŽNÝ SYSTÉM - BET.MOSTNÍ ZÁBRADLÍ

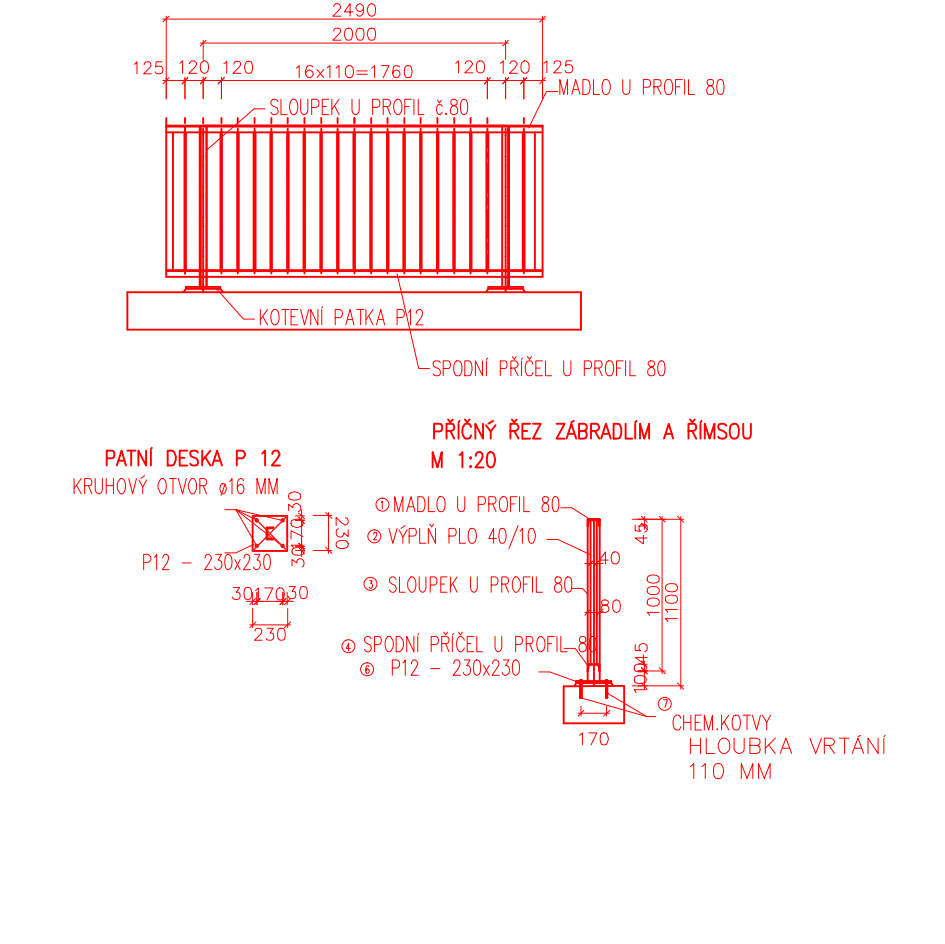

DETAIL SNIŽENÉ OBRUBY - PŘESAH VAROVNÉHO PÁSU

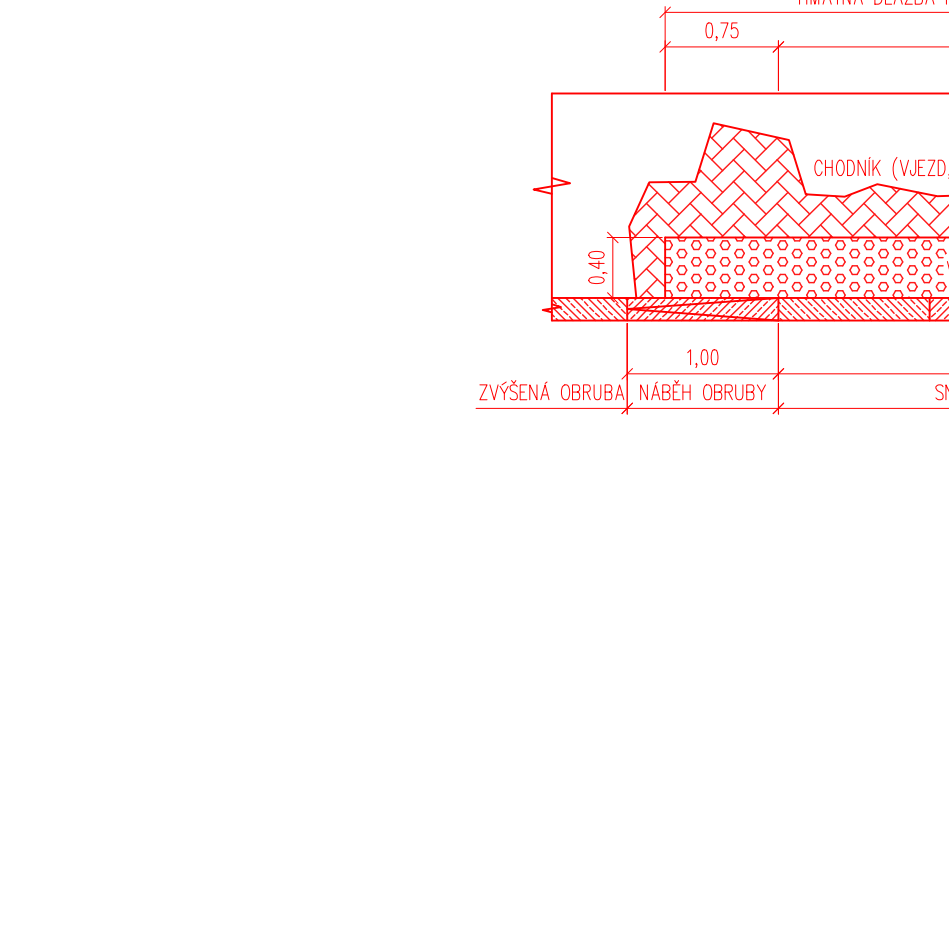

CPV 45.23.31.40 - 2  
CE - CPA 42.11.20  
CZ - CZ.211.11.2

PROJEKTOVÁ DOKUMENTACE JE ZPRACOVÁNA DLE VÝHLÁŠKY Č. 146 / 2008 Sb.

Vypracoval:	Ing. Michal Horst	Kontrola:	Ing. Michal Horst
