PODÉLNÝ PROFIL KANALIZACE STOKA "A"
1:1000/100

LEGENDA:
Š REVIZNÍ ŠACHTA
UV ULIČNÍ VPUSŤ

MĚŘÍTKO:
1 : 1000
m 10 20 30 40 50
1 : 100
m 1 2 3 4 5

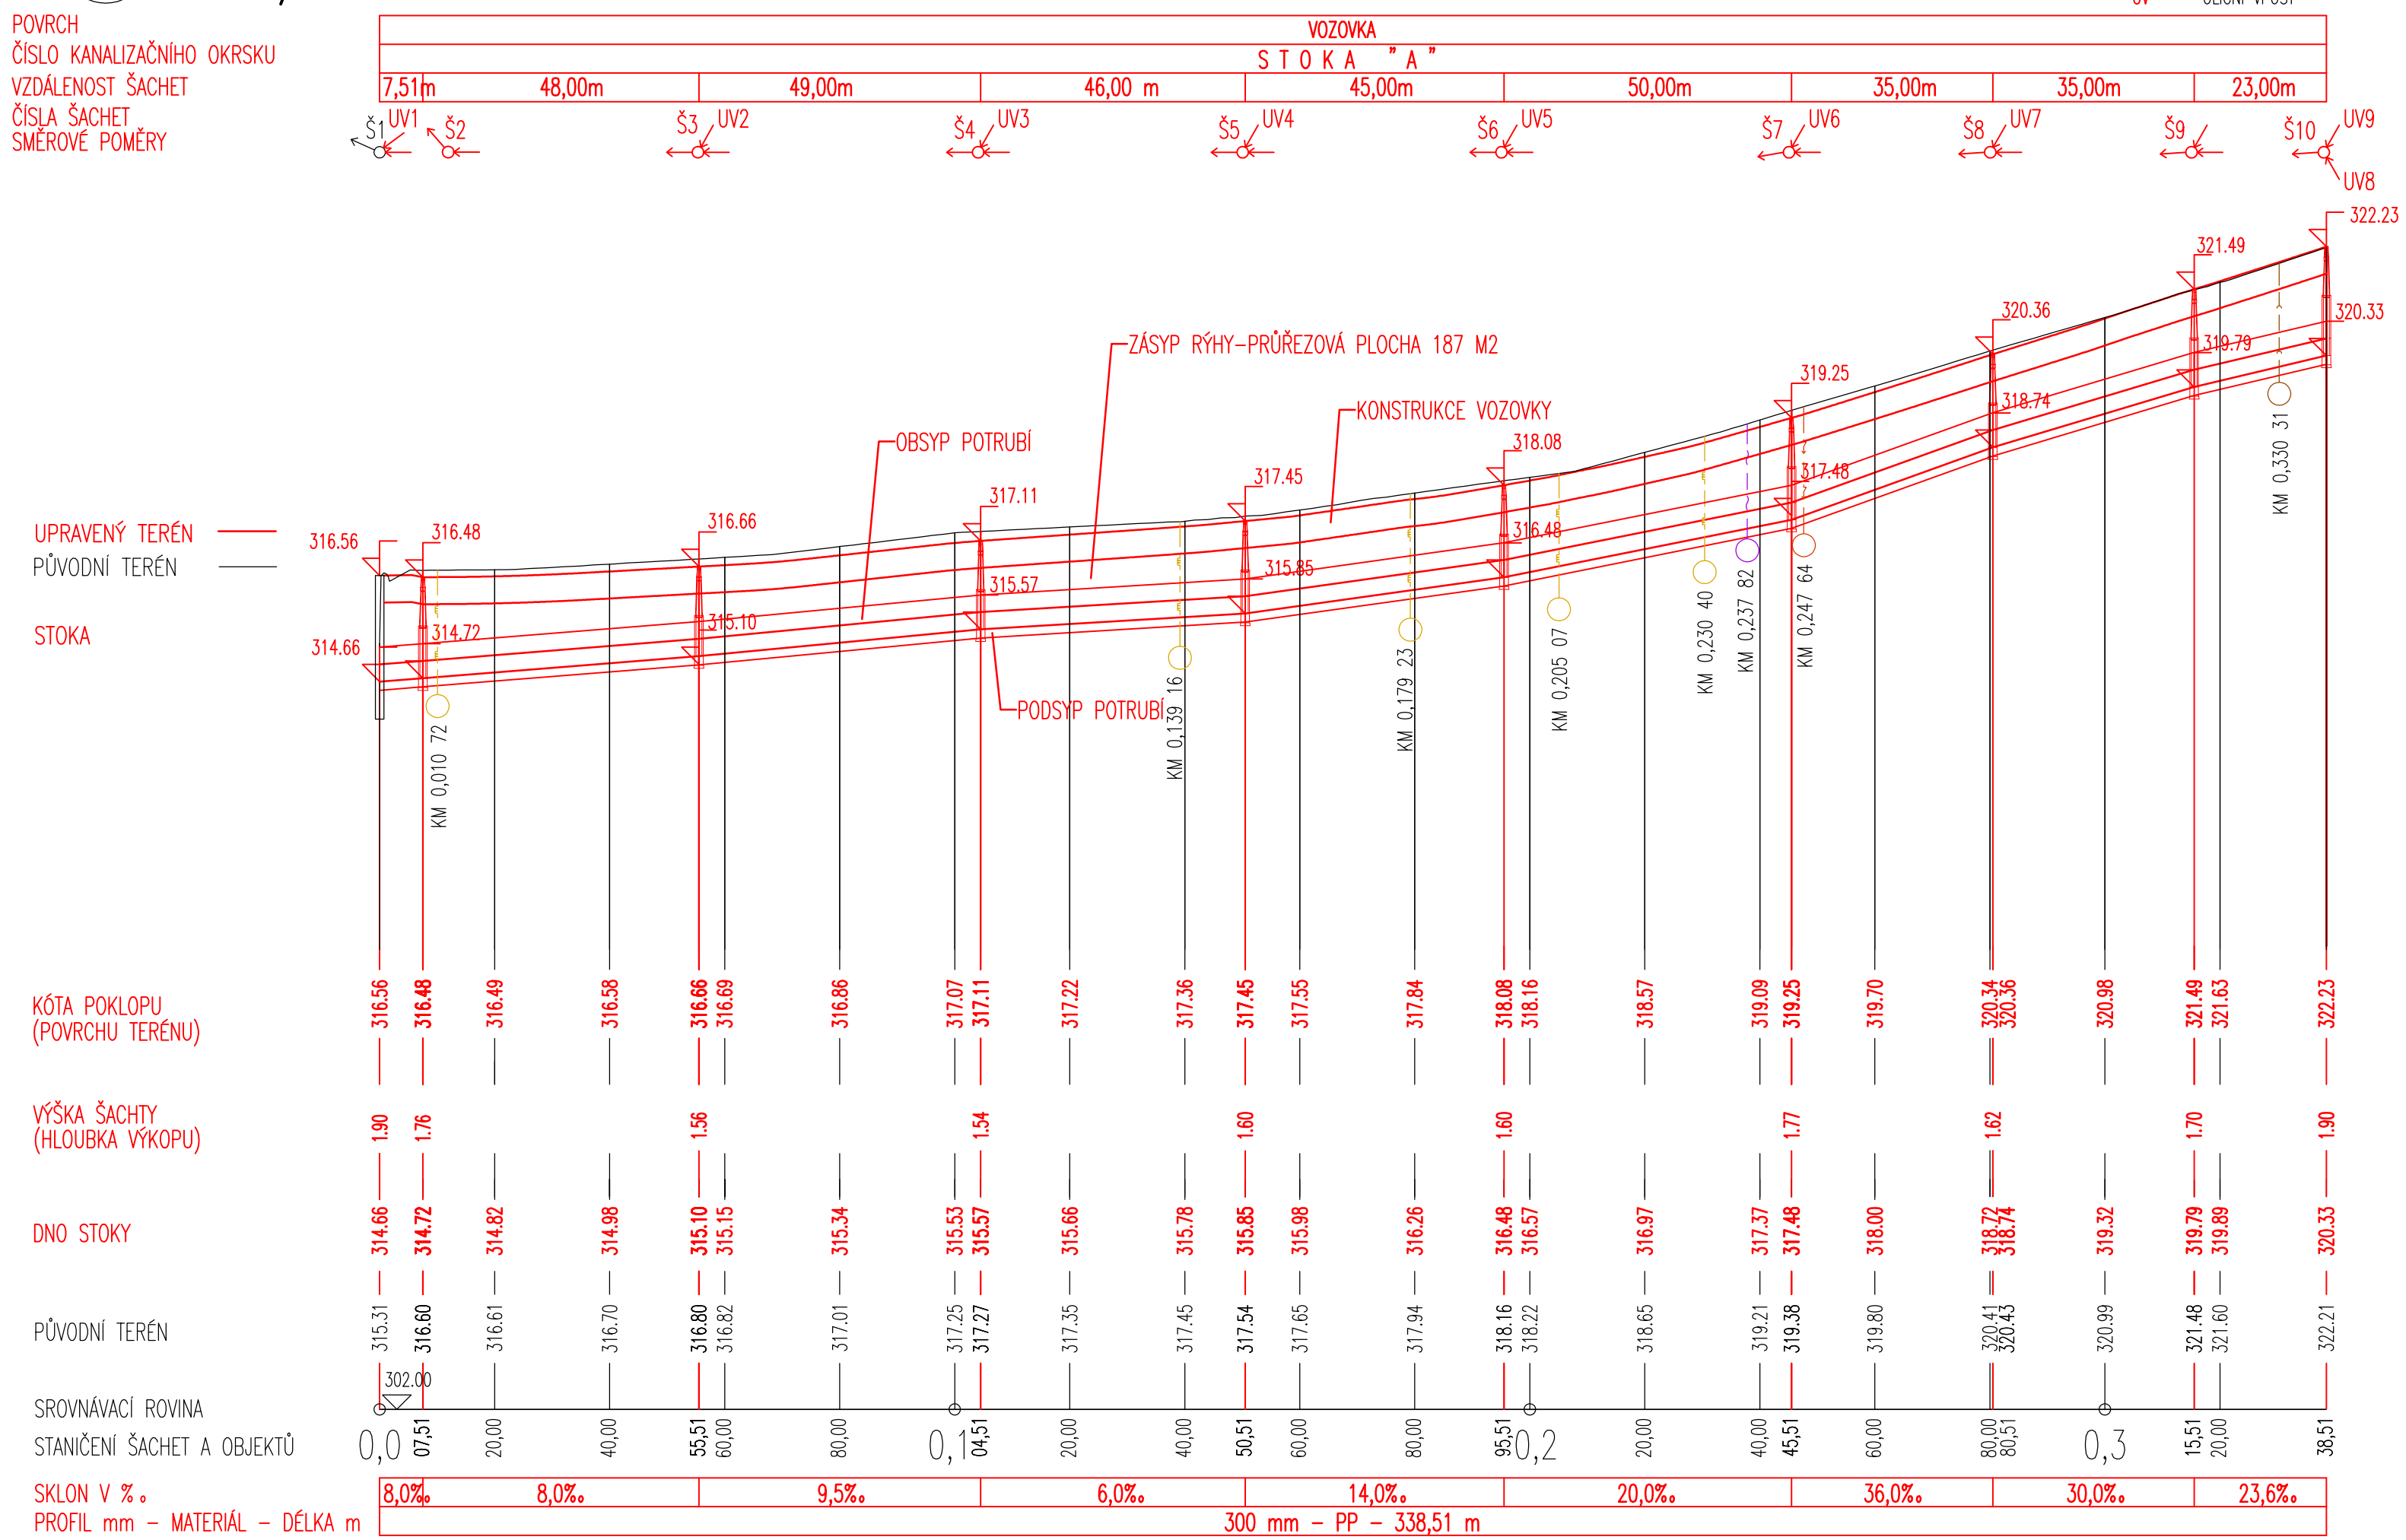

B.3.1. - SO 301
PDPS

SOUŘADNICOVÝ SYSTÉM: S-JTSK
VÝŠKOVÝ SYSTÉM: BpV

KRESLIL:	MILOŠ BEDNÁŘ, DiS.	
ZPRACOVAL:	MILOŠ BEDNÁŘ, DiS.	
TECHNICKÁ KONTROLA:	ING. JAN MACHEK	
ZODPOVĚDNÝ PROJEKTANT:	ING. JAN BURSA	
HLAVNÍ PROJEKTANT:	ING. JAN BURSA	
REGION: PARDUBICKÝ	OKRES: SVITAVY	OBEC: MĚSTEČKO TRNÁVKA

MDS PROJEKT
FÖRSTEROVA 175, 566 01 VYSOKÉ MÝTO
EMAIL.: MDS@MDSPROJEKT.CZ

INVESTOR: PARDUBICKÝ KRAJ, KOMENSKÉHO NÁMĚSTÍ 125, 532 11 PARDUBICE

AKCE:
MODERNIZACE SILNICE II/371 MĚSTEČKO TRNÁVKA

OBJEKT: B.3.1. SO 301 – DEŠŤOVÁ KANALIZACE

OBSAH:
PODÉLNÝ PROFIL KANALIZACE STOKA "A"

STUPEŇ:	PDPS
ZAK.ČÍSLO:	0791-13-3
ARCHIVNÍ ČÍSLO:	0791
DATUM:	7/2013
FORMÁT:	3 A4
MĚŘÍTKO:	1:1000/100
ČÍSLO SOUPRAVY:	ČÍSLO PŘÍLOHY: B.3.1.2.