


PAVILON č.3 - I.NP / nový stav /

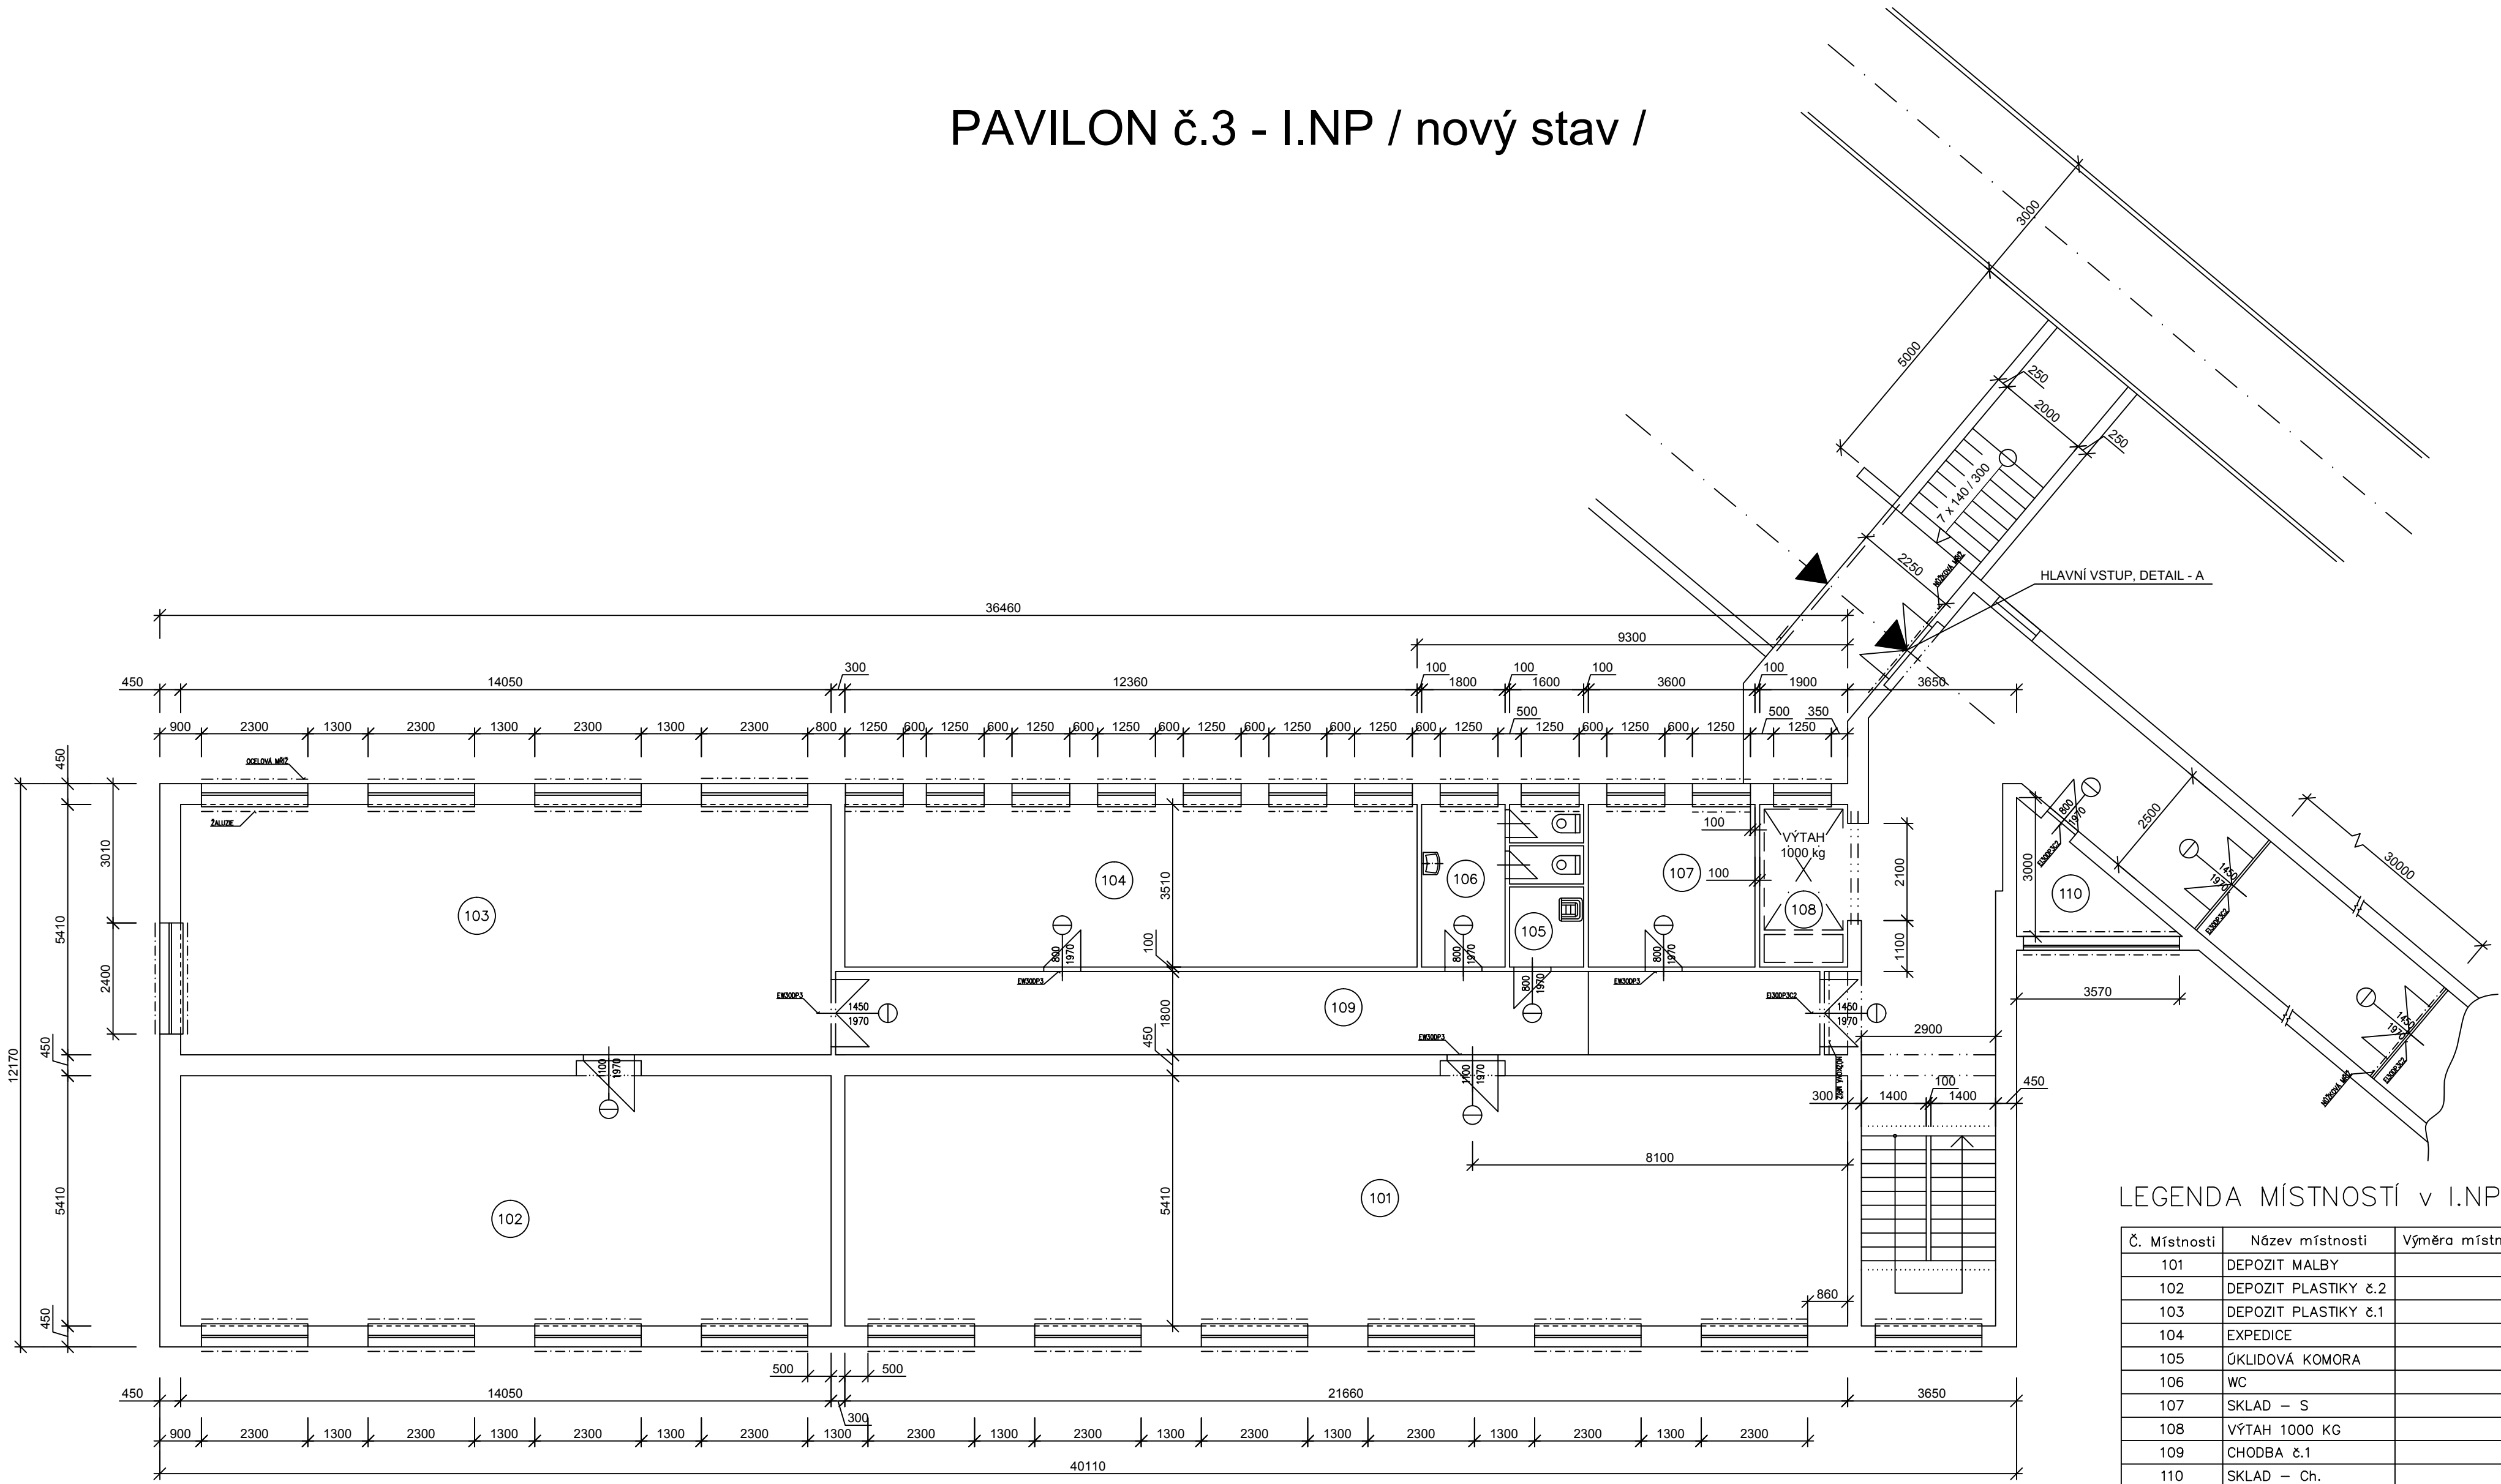

LEGENDA MÍSTNOSTÍ v I.NP

Č. Místnosti	Název místnosti	Výměra místnosti v m²
101	DEPOZIT MALBY	117,18
102	DEPOZIT PLASTIKY č.2	76,01
103	DEPOZIT PLASTIKY č.1	76,01
104	EXPEDICE	43,38
105	ÚKLIDOVÁ KOMORA	2,44
106	WC	9,10
107	SKLAD – S	12,63
108	VÝTAH 1000 KG	6,65
109	CHODBA č.1	38,53
110	SKLAD – Ch.	5,35

Na všechna okna budou zevnitř umístěny žaluzie a zvnějšku bezpečnostní ocelové mříže.

Hlavní inženýr projektu	Zodp. projektant	Vypracoval	Dipl. tech. Václav Svoboda	
Dipl. tech. Václav Svoboda	Dipl. tech. Václav Svoboda	Dipl. tech. Václav Svoboda	<i>Atelier – S</i>	
			Čejkova 620, Hradec Králové 9	
Kraj Pardubický	Město: Pardubice – Ohrazenice		IČO: 67488129	
Investor:			ČKAIT: 060133220	
Stavebník: Pardubický kraj, Komenského náměstí 125, 53211 Pardubice			Email: elbio@seznam.cz	
Akce:			Stupeň	DSP
"VČG – stavební úpravy objektu SOU Ohrazenice"		Datum		07/2010
		Zakázka		SZ – 04/2010
		Číslo výkresu		S – 310 / I
Název výkresu:	PŮDORYS I.NP / Nový stav /		Měřítko	Sada č.
			1:100	