


přidělky 3.n.p. – +6.000 – nový stav – sanace stropní desky

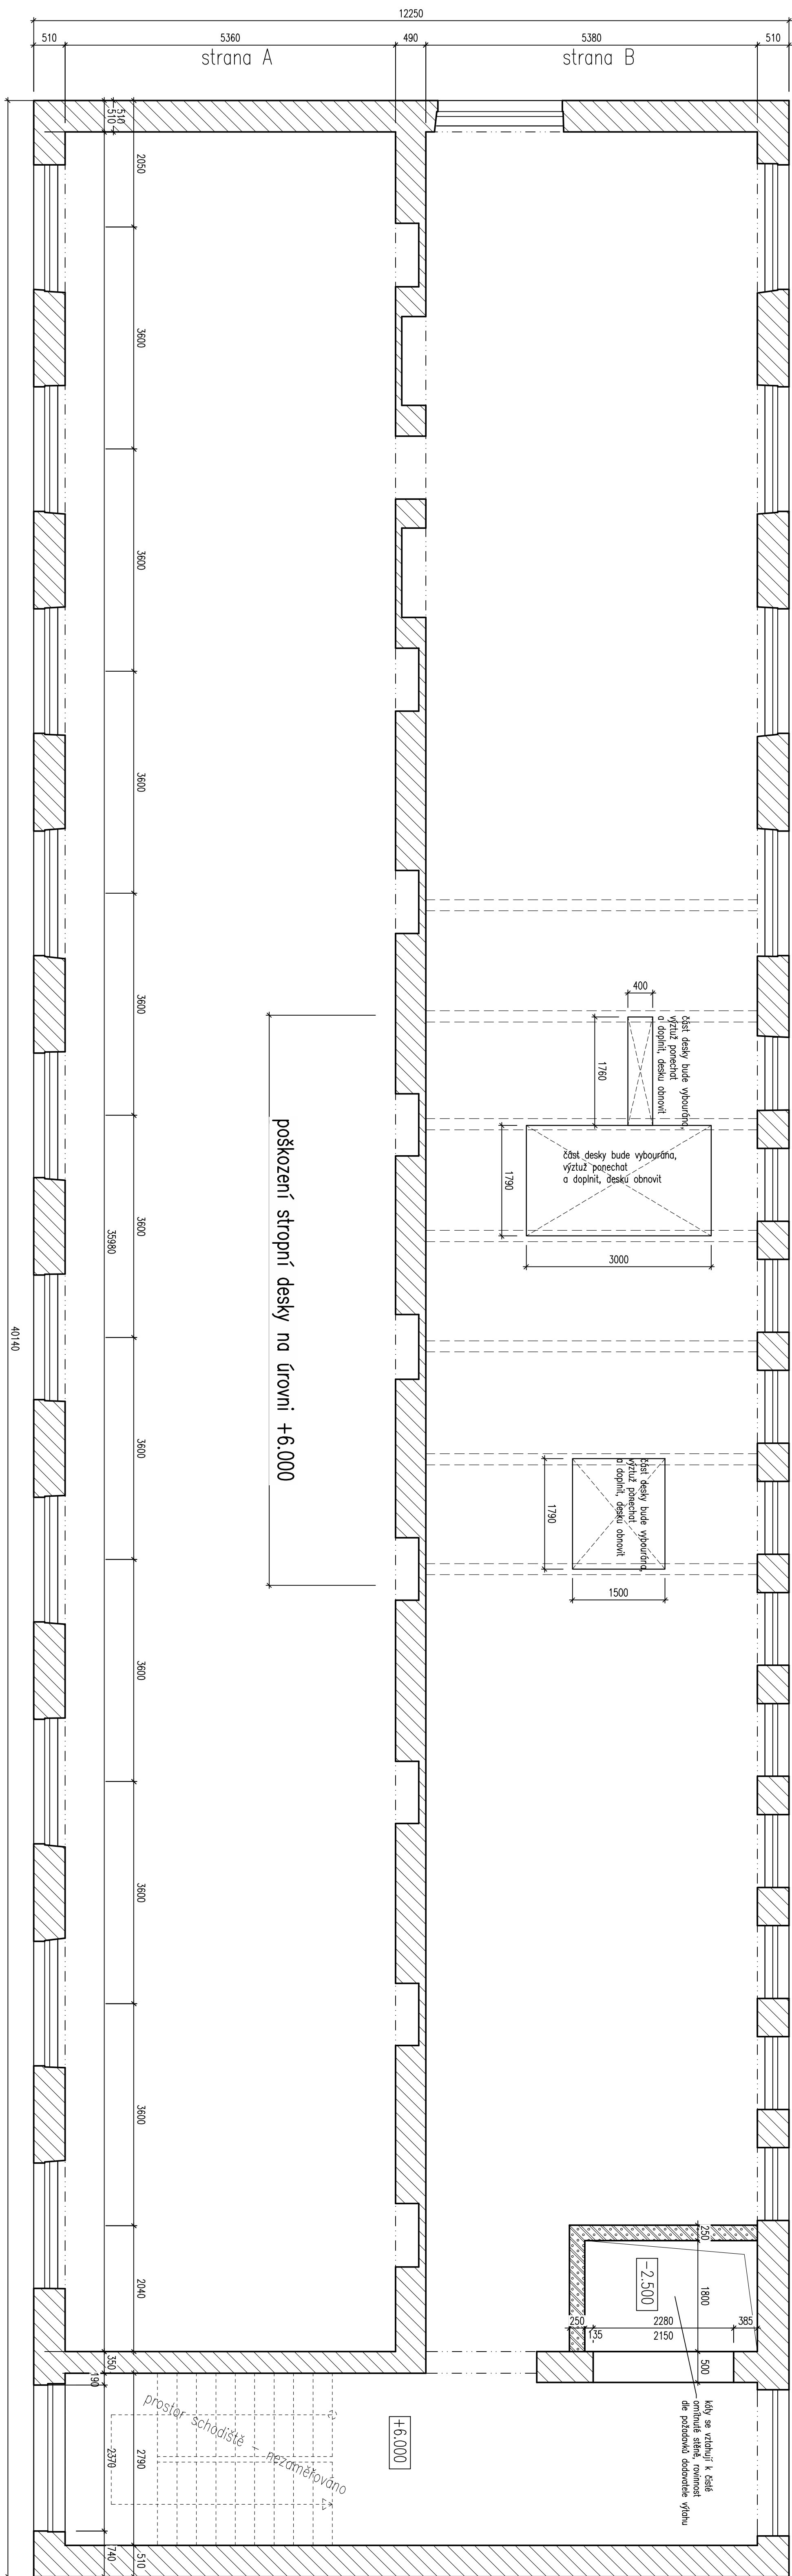

Dovolené zatížení podlahy (+6.000) : 2.0 kN/m² (200kg/m²)
(nutno označit nápisy na stěnách ve všech místnostech)


Tento výkres se týká pouze konstrukcí prováděných v prostoru 3.n.p. (od +6.000 do +8.760)

Poznámky


- úpravy na tomto výkrese se vztahují pouze k nosným konstrukcím a doplňují stavební část projektu
- podlahové vrstvy v celém podlaží 3.n.p. (tj. +6,000) budou ponechány bez úprav, nové přčky nebudou vyžadovány
- výzdní vylákové šachty bude provedeno až pod úroveň stropní konstrukce na +3,000, bez úprav horní části zdva
- samce podlahové desky bude provedeno v poškozených místech, vybourané části podlahy na severní straně budou doplněny takto :
 - cem. potěr tl. 30mm s hlazeným povrchem popř. úpravou povrchu náterem dle stavební části
 - vrstva sypacího a vibrovacího laporu fr. 8–16mm s cementovou stabilizací (20kg cementu/10l vody na 1m2 plochy) v celkové tloušťce 80 až 110mm
- pokud bude jižní část objektu rozdělena na menší množství přčkami, je nutno vždy provést z bloků Lapor M115 na M2,5 . Každá přčka bude celistvá (bez dverí) a bude uložena na ocelový nosník IPN180 uložený do kapes ve zdvu (min. 200mm) a osazený po vybourání podlahových vrstev cca 30 až 40 mm nad horní hranu nosné železobetonové stropní desky. Kotvení do obvodového a středního zdvu bude min. v každé 2. sáře.

sanace desk_{1/20}

vybourání poškozené části
+ 6,000

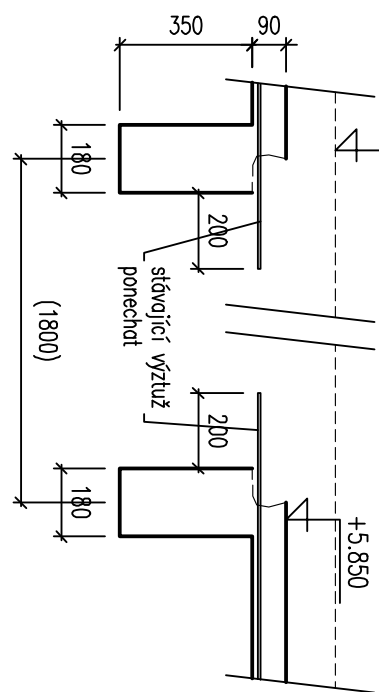

nová síť a doplnění desky

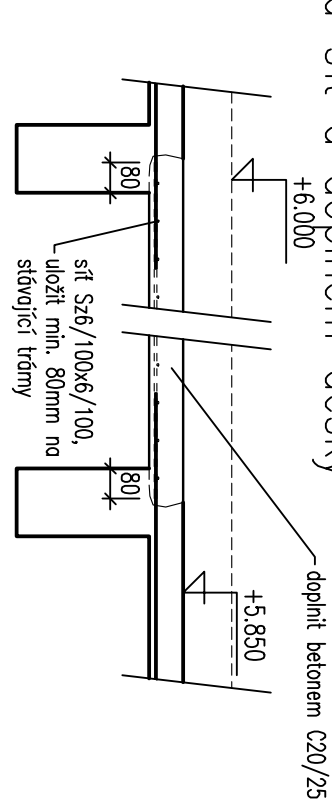


Spotřeba síť Sz 6/100x6/100 :

celková plocha	: 8.82 m ²
hmotnosť 1m ²	: 4.44 kg/m ²
celkem	: 39.16 kg

zapsáno v DAO pod č. 523

My Darling

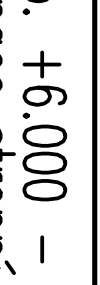vypracoval:	Ing. Klíma		Ing. KLÍMA Juroslav projekte a stavba stavebních konstrukcí PARDUBICE Měšťákov nám. 1544
kreslil :	Ing. Klíma		
kontroloval:	Ing. Klíma		
Opravené:			
Area objektu :	Pardubický kraj, Komenského nám. 125, 53 211 Pardubice		
VČS – stavební úpravy objektu SOU Ohradnice Pavilon č.3			
Číslo projektu :	Statika	Realizační dokumentace	
Název úkolu :	Přídavky 3.n.p. +6.000 – – sanace stropní desky		
číslo výk.	206	listů	206