


Tabulka místností 2.NP		
m.č.	název místnosti	plocha [m2]
1-1.02	CHODBA	22,3
1-1.03	EXPOZICE	31,4
1-1.04	ZÁPADNÍ ARKÁDA 2.NP	32
1-1.05	EXPOZICE	34,8
1-1.06	EXPOZICE	65,3
1-1.07	EXPOZICE	47,4
1-1.08	VOJTECHŮV SÁL	148,1
1-1.11	ZÁZEMÍ MUZEA	79,2
1-1.12	MÁŽHAUS	160,1
1-1.14	EXPOZICE	36,6
1-1.15	SLOUPOVÝ SÁL	70,9
1-1.16a	KOMUNIKAČNÍ PROSTOR	19,2
1-1.44	VÝTAHOVÁ ŠACHTA ŠZ	2,7
1-2.08	PŘECHOD NA VALY	61,1

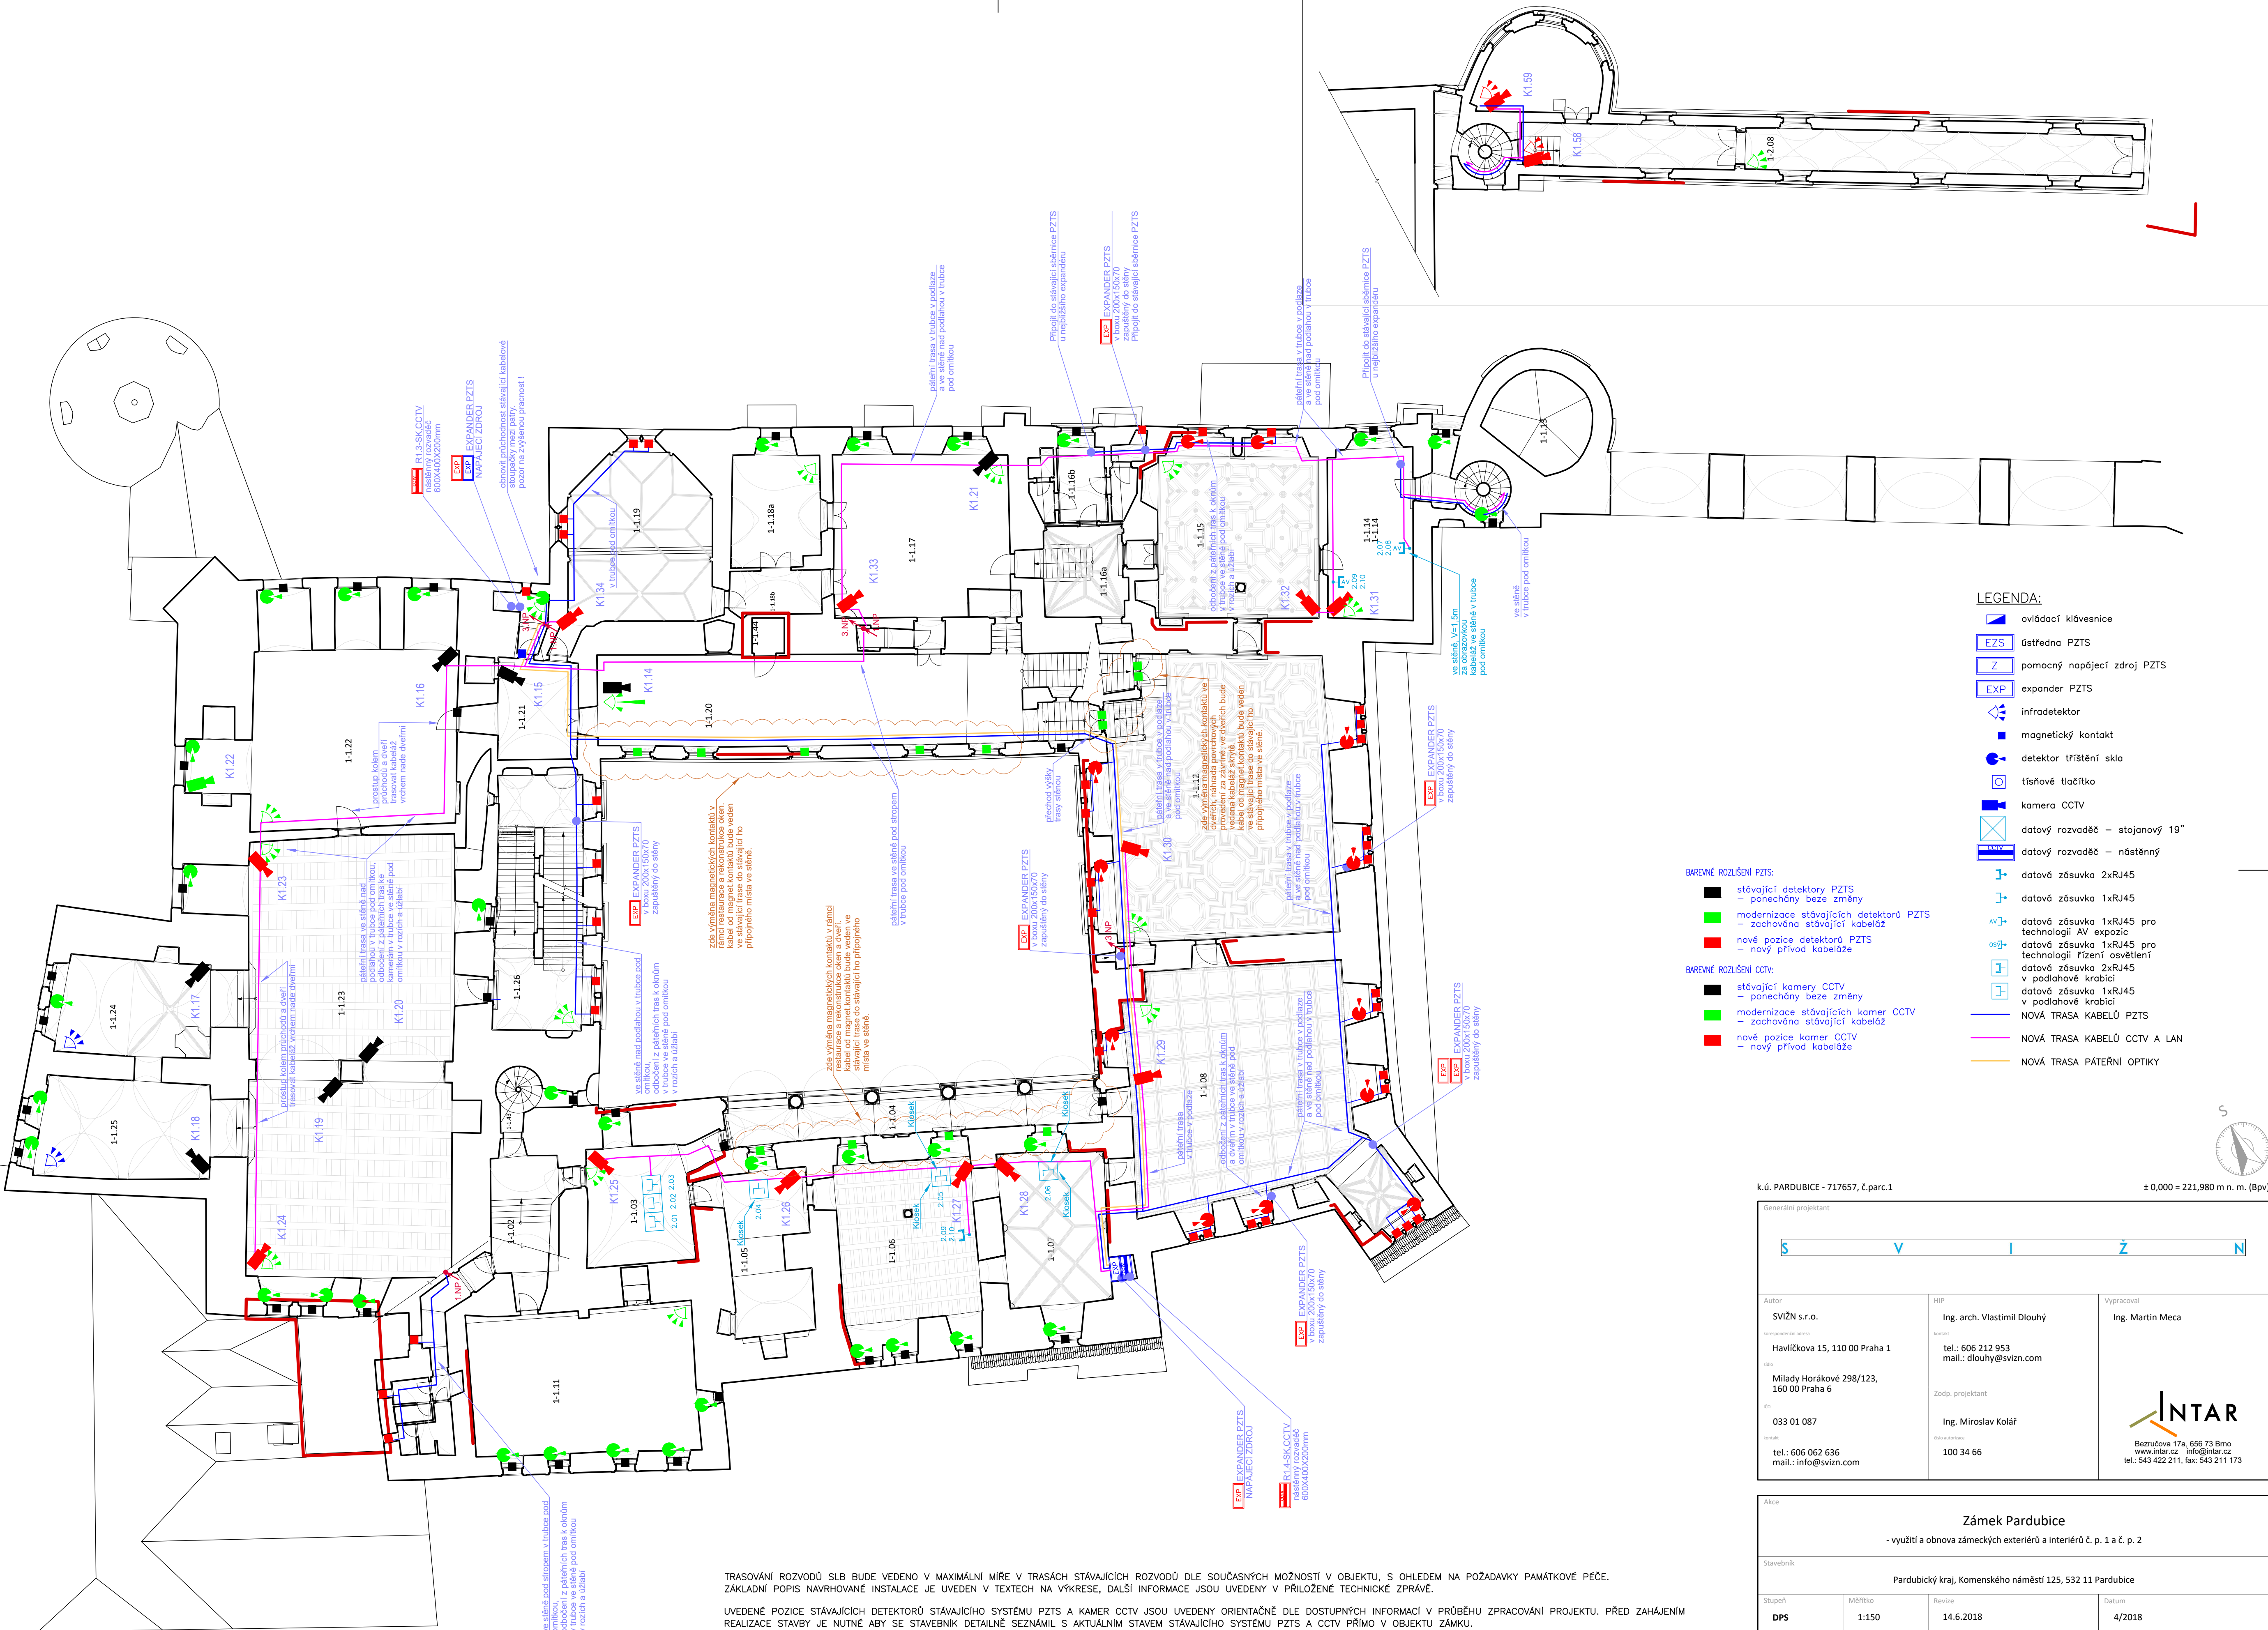

TRASOVÁNÍ ROZVODŮ SLB BUDE VEDENO V MAXIMÁLNÍ MÍŘE V TRASÁCH STÁVAJÍCÍCH ROZVODŮ DLE SOUČASNÝCH MOŽNOSTÍ V OBJEKTU, S OHLEDEM NA POŽADAVKY PAMÁTKOVÉ PÉČE. ZÁKLADNÍ POPIS NAVRHOVÁNÉ INSTALACE JE UVEDEN V TEXTECH NA VÝKRESE, DALŠÍ INFORMACE JSOU UVEDENY V PŘÍLOŽENÉ TECHNICKÉ ZPRÁVĚ.

UVEDENÉ POZICE STÁVAJÍCÍCH DETEKTORŮ STÁVAJÍCÍHO SYSTÉMU PZTS A KAMER CCTV JSOU UVEDENY ORIENTAČNĚ DLE DOSTUPNÝCH INFORMACÍ V PRŮBĚHU ZPRACOVÁNÍ PROJEKTU. PŘED ZAHÁJENÍM REALIZACE STAVBY JE NUTNÉ ABY SE STAVEBNÍK DETAILNĚ SEZNÁMIL S AKTUALNÍM STAVEM STÁVAJÍCÍHO SYSTÉMU PZTS A CCTV PŘÍMO V OBJEKTU ZÁMKU.

ADRESOVÁNÍ PRVKŮ PZTS MUSÍ BÝT PŘÍPŮSOBENO STÁVAJÍCÍMU ČÍSLOVÁNÍ LINKY PZTS DLE AKTUALNÍCH VOLNÝCH ADRES V SYSTÉMU. DETAILY VEDENÍ KABELOVÝCH TRAS A POZICE KONCOVÝCH PRVKŮ MUSÍ BÝT PŘI REALIZACI S DOSTATEČNÝM PŘEDSTIHEM PŘED ZAHÁJENÍM PRACÍ ODSOULASENY OPP KRŮ PARDUBICKÉHO KRAJE DLE MÍSTNÍHO A RESTAURÁTORSKÉHO PRŮZKUMU.

EXPANDERY BUDOU INSTALOVÁNY V BOXECH (VÍKA OPATŘENY TAMPER KONTAKTEM) PŘEDNOSTNĚ V ZÁPŮSTNÉM PROVEDENÍ DO STĚNY A TAM KDE NEBUDE MOŽNÁ INSTALACE DO STĚNY BUDE INSTALOVÁNO POVRCHOVĚ, ROZMĚR BOXU JE CCA.200X150X70MM (MŮŽE BÝT I MENŠÍ DLE MOŽNOSTI VÝROBCE).

k.ú. PARDUBICE - 717657, č.parc.1

± 0,000 = 221,980 m n. m. (Bpv)

Generální projektant

Autor

SVIŽN s.r.o.

Havlíčková 15, 110 00 Praha 1

033 01 087

tel.: 606 062 636

mail.: info@svizn.com

HIP

Ing. arch. Vlastimil Dlouhý

tel.: 606 212 953

mail.: dlouh@svizn.com

Vypracoval

Ing. Martin Meca

033 01 087

Ing. Miroslav Kolář

100 34 66

Alice

Zámek Pardubice

- využití a obnova zámeckých exteriérů a interiéru č. p. 1 a č. p. 2

Stavebník

Pardubický kraj, Komenského náměstí 125, 532 11 Pardubice

Stupeň

DPS

Měřítko

1:150

Revize

14.6.2018

Datum

4/2018

Obsahové části

D.1

Číslo profese

D.1.4.7

Číslo přílohy

D.1.4.7.b-03

Část

DOKUMENTACE STAVEBNÍHO OBJEKTU - SO.01

Profese

ZAŘÍZENÍ SLABOPROUDÉ ELEKTROTECHNIKY

Příloha

Výkres 2.NP