
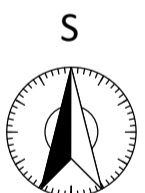
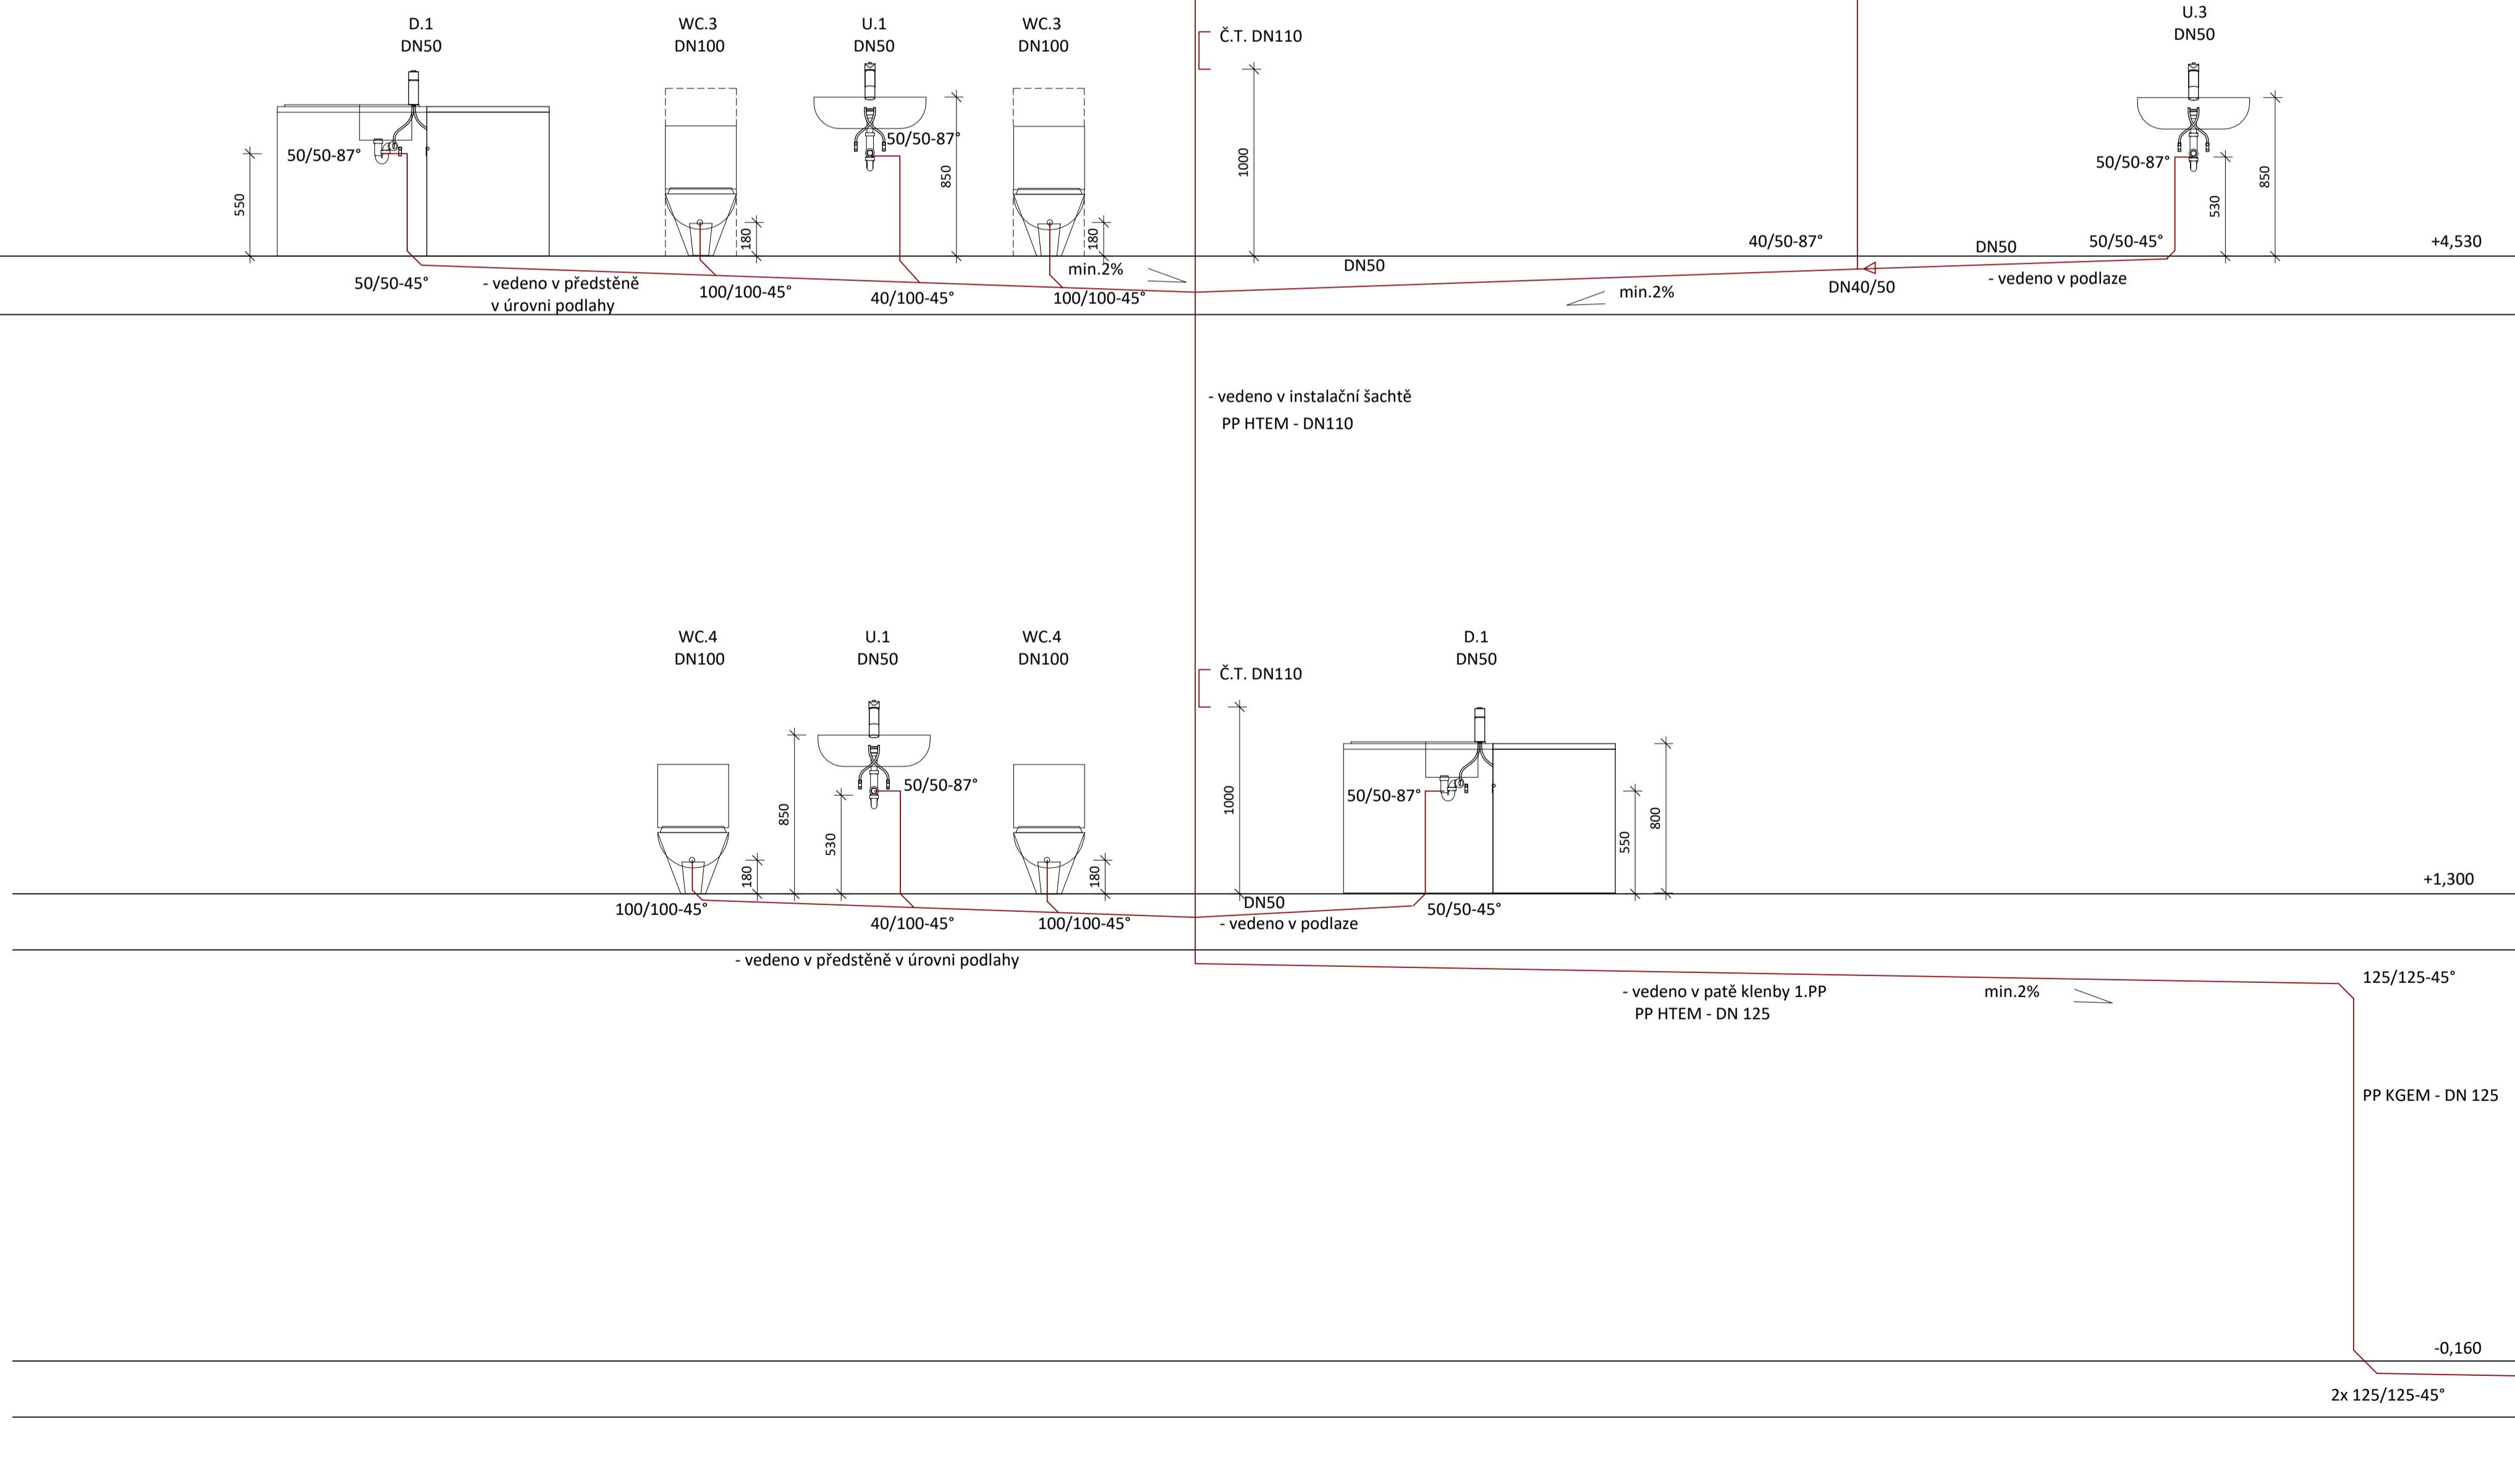


NAVRHOVANÁ VNITŘNÍ KANALIZACE

[illegible]

PP - HTEM DN 50 - MATERIÁL POUŽITÉHO POTRUBÍ, DIMENZE POTRUBÍ
 2 % - SMĚR A HODNOTA SKLONU POTRUBÍ
 PV.1 - PŘÍVZDUŠŇOVACÍ VENTIL DN50

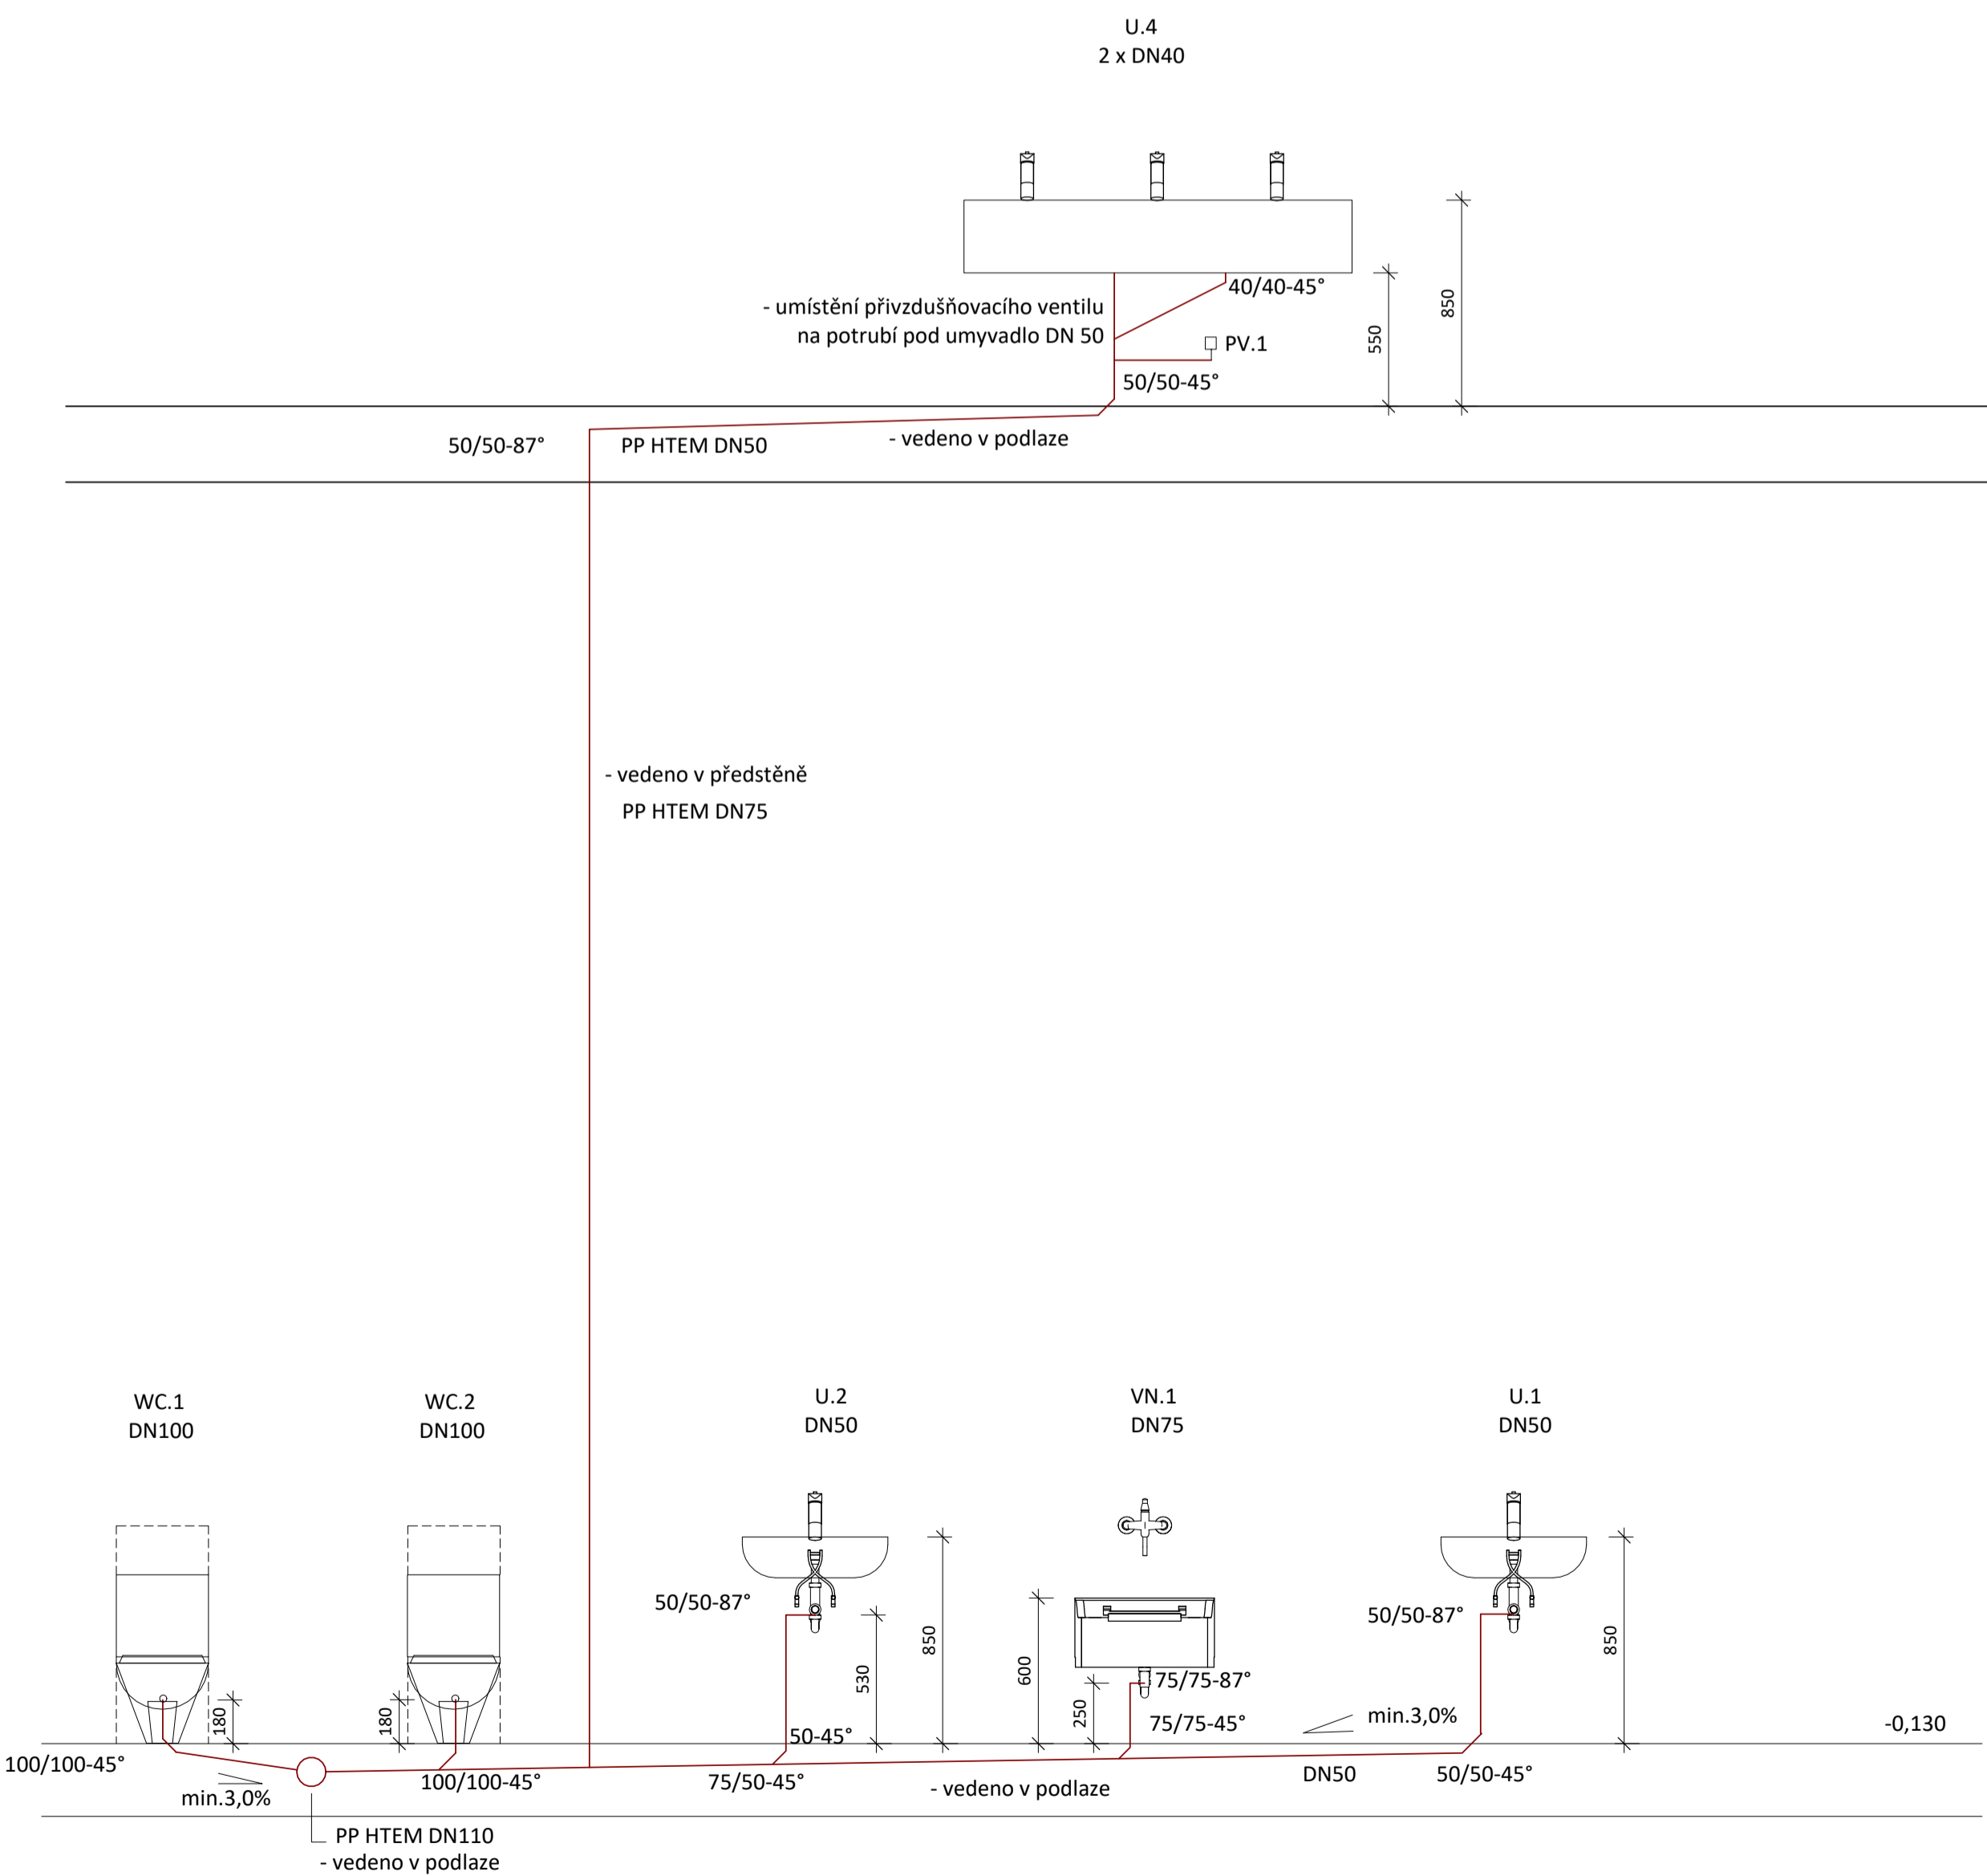

PARDUBICE - 717657, č. parc. 1, 2/1, 446 Generální projektant				±0.000 = 219,550 m n. m. (BVP)	
S	V	I	Ž	N	
Autor SVŽN s.r.o. korespondenční adresa Havlíčkova 15, 110 00, Praha 1 sídlo Milady Horákové 298/123, 160 00, Praha 6 IČO 033 01 087 kontakt tel.: 606 062 636 mail: info@svzn.com		HEP Ing. arch. Vlastimil Dlouhý kontakt tel.: 606 212 953 mail: dlouchy@svzn.com		Vypracoval Ing. Jakub Hodula Ing. Ondřej Hanzelka	
		zodpovědný projektant Pavel Kolář číslo autorizace 00 134 04			
Akce					
Zámek Pardubice					
vzůžití a obnova zámeckých exteriérů a interiéru č. p. 1 a č. p. 2					
Stavebník					
Pardubický kraj, Komenského náměstí 125, 532 11 Pardubice					
Stupeň DPS	Měřítko	Revize	Datum 12/2017		
Označení části		Část			
D.2		DOKUMENTACE STAVEBNÍHO OBJEKTU - SO.02			
Číslo profese		Profese			
D.2.4.1		ZDRAVOTNÉ TECHNICKÉ INSTALACE			
Číslo přílohy		Příloha			
D.2.4.1b – 11		SCHÉMA - KANALIZACE			