


VÝCHODNÍ

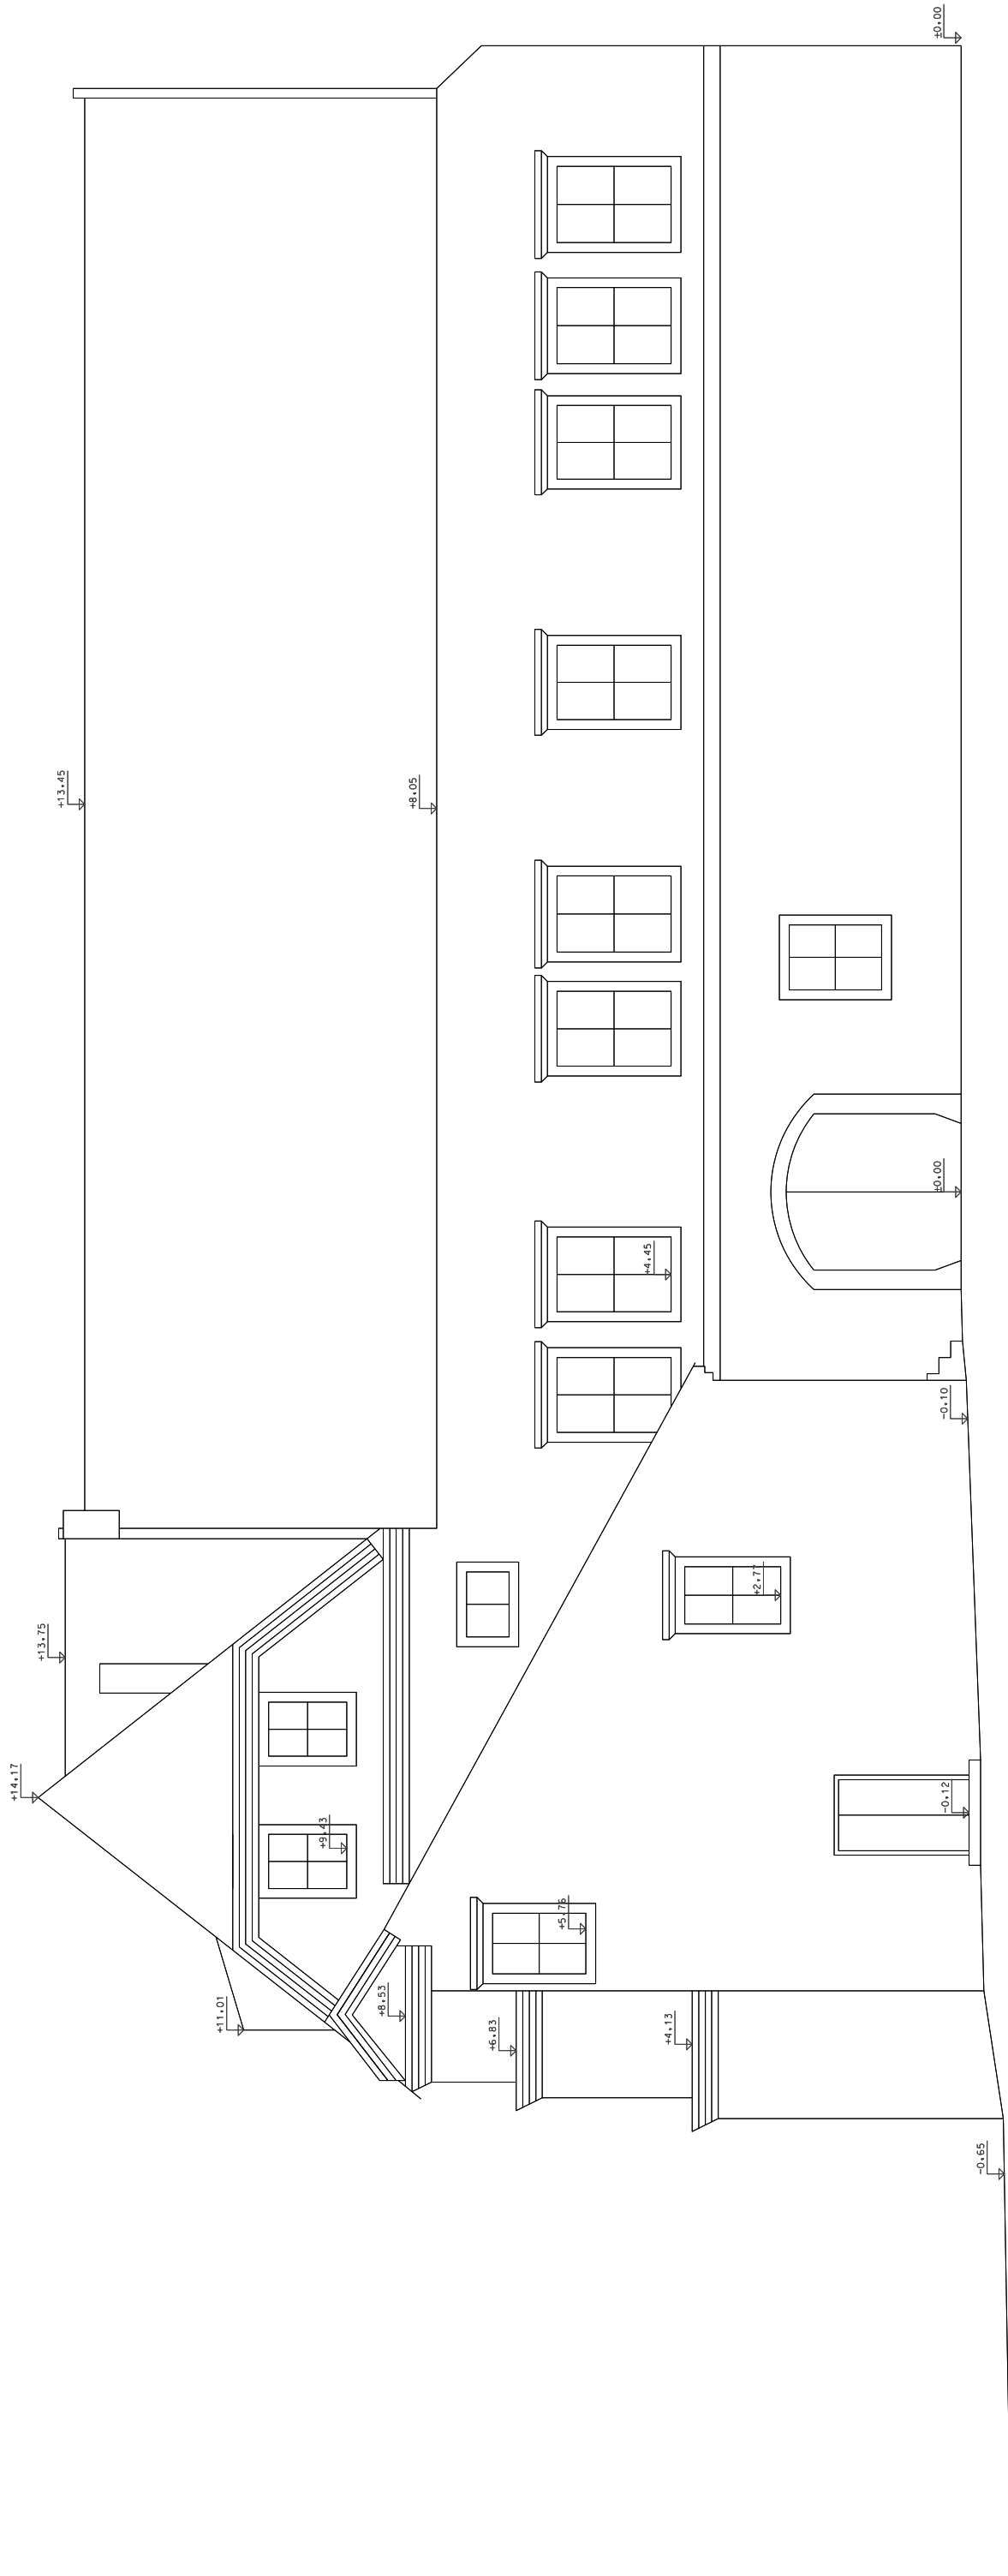

z.ú. Pardubice - 717657, č.parc. 2/1

Generální projektant

$\pm 0,000 = 219,550 \text{ m n. m. (Bpv)}$

Generální projektant		S		V		I		Ž		N	
Autor		SVIŽN s.r.o.		Havlíčková 15, 110 00 Praha 1		Mladý Horákové 298/123, 160 00 Praha 6		033 01 087		tel.: 606 062 636 mail.: info@svizn.com	
<h1 style="text-align: center;">Zámek Pardubice</h1> <p style="text-align: center;">- využití a obnova zámeckých exteriérů a interiérů č. p. 1 a č. p. 2</p>			
<p style="text-align: center;">Stavebník</p>			
<p style="text-align: center;">Pardubický kraj, Komenského náměstí 125, 532 11 Pardubice</p>			
<p>Stupeň DUR + DSP + DPS</p>	<p>Měřítko 1 : 100</p>	<p>Revize</p>	<p>Datum 03 / 2017</p>

Ornamentální část	Část	DOKLADOVÁ ČÁST
E		
Číslo profese	Profese	
E.3	GEODETICKÝ PODKLAD PRO PROJEKTOVOU ČINNOST ZPRACOVANÝ PODLE JINÝCH PRAVNÍCH PŘEDPISŮ	
Číslo přílohy	Příloha	
E.3.2-10 STAVEBNÍ OBJEKT SO.02 - POHLED VÝCHODNÍ		