


VÝCHODNÍ

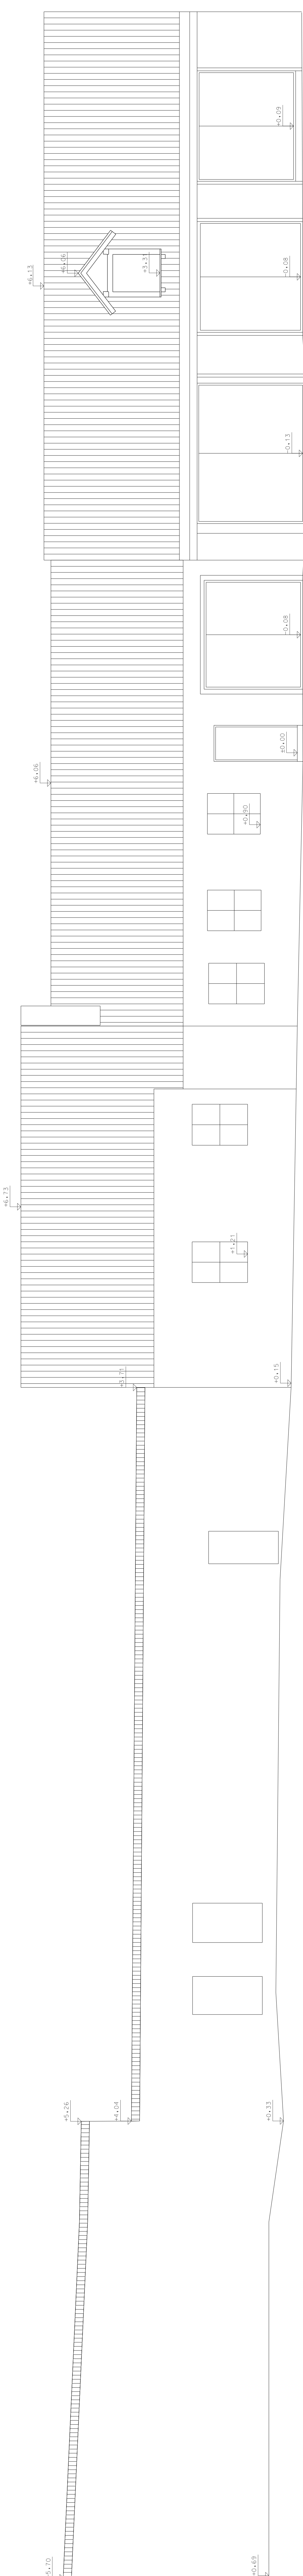

k.ú. Pardubice - 719657, č.parc. 2/1

Generální projektant

±0.000 = 221.890 m n. m. (BpM)

S		V		I		Ž		N	
Autor SVZN s.r.o. Havlíkova 15, 110 00 Praha 1 tel.: 608 071 908 mail.: ruzicka@svzn.com		HP Martin Růžicka tel.: 608 071 908 mail.: ruzicka@svzn.com		Vytvořoval		AGES Ing. Aleš Tuček ČÚZK 1740/97			
Adres Mlýnský hrázířský 298/123, 160 00 Praha 6		Zodp. projekt		AGES Ing. Aleš Tuček ČÚZK 1740/97					
Osoba 033 01 087 tel.: 606 062 636 mail.: info@svzn.com		AGES Ing. Aleš Tuček ČÚZK 1740/97							

Zánek Pardubice		
- využití a obnova zámeckých exteriérů a interiéru č. p. 1 a č. p. 2		
Stavebník		
Pardubický kraj, Komenského náměstí 125, 532 11 Pardubice		
Stupeň DPS + DSP +	Měřítko 1 : 50	Revize
Datum		03 / 2017

Období E	Část	DOKLADOVÁ ČÁST
E.3	Profil	GEODETICKÝ PODKLAD PRO PROJEKTOVOU ČINNOST ZPRACOVÁVÁNÍ POLE JINÝCH PRAVNÍCH PŘEDPISŮ
E.3.3-08	Průběh	STAVEBNÍ OBJEKT SO.03 - POHLEDY (VÝCHODNÍ)