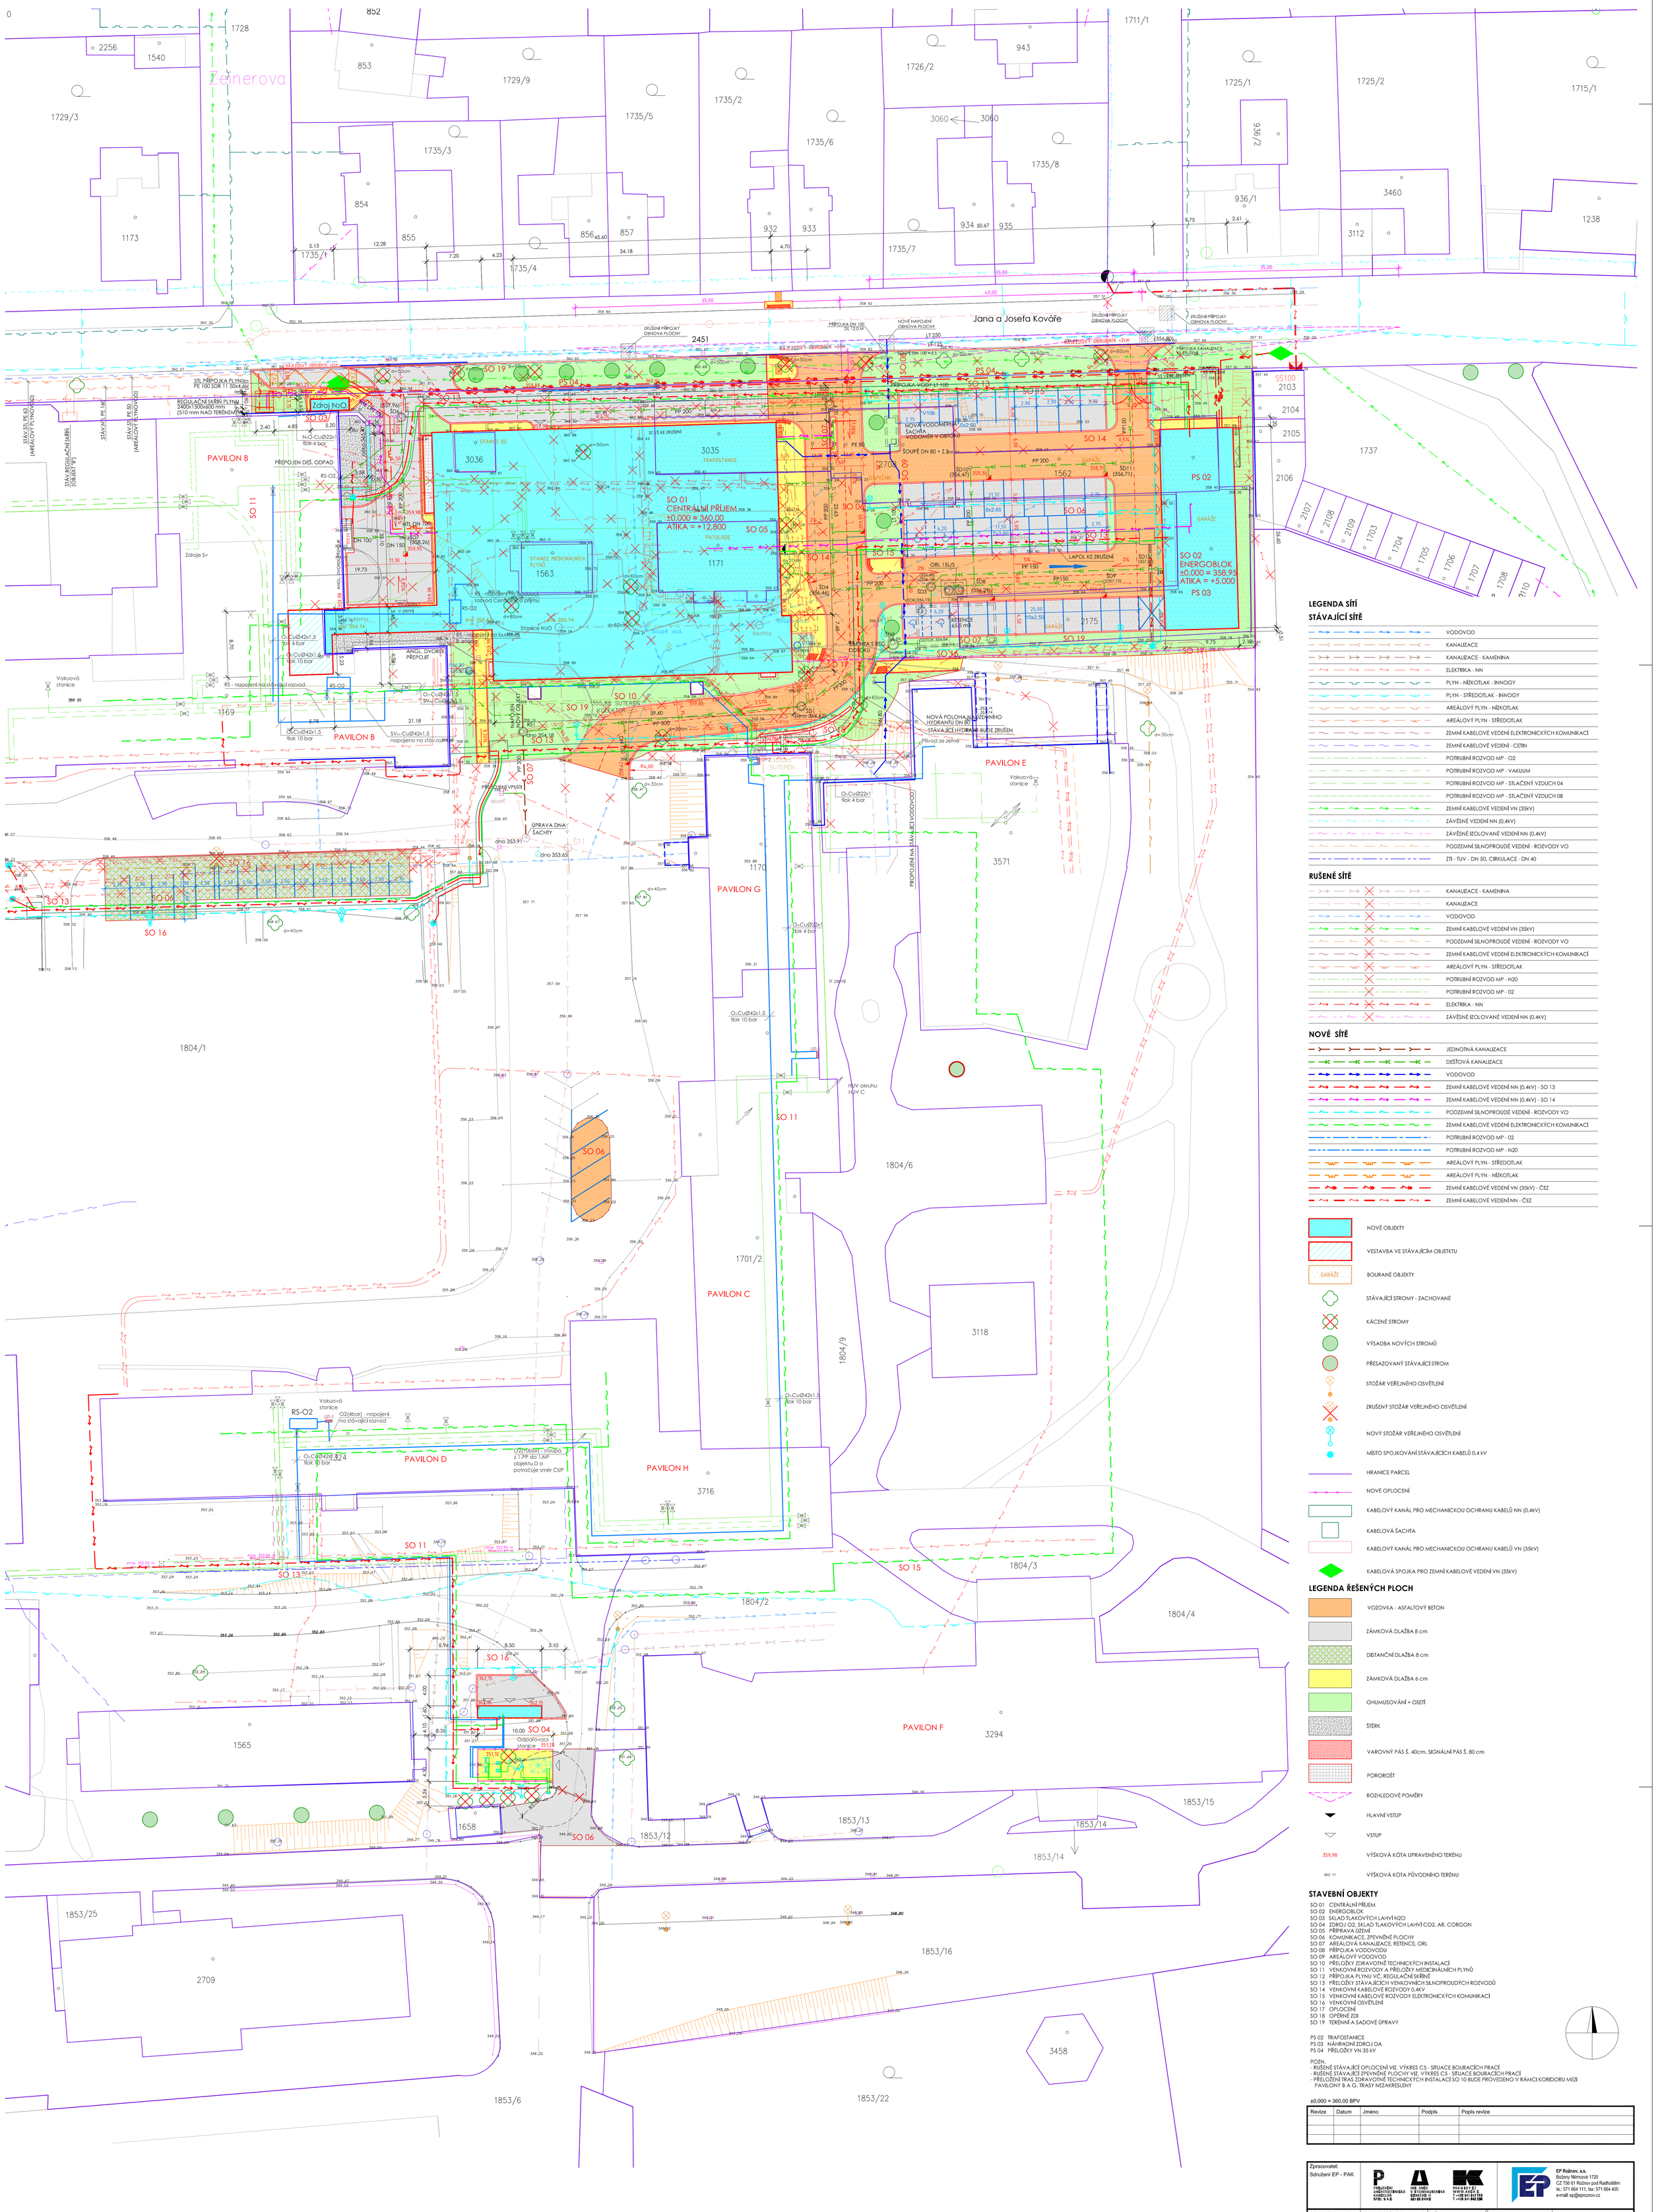

LEGENDA SÍTÍ

STÁVAJÍCÍ SÍTĚ

- VODOVOD
- KANALIZACE
- KANALIZACE - KAMENINA
- ELEKTRIKA - NN
- PLYN - NÍZKOTLAK - INNOGY
- PLYN - STŘEDOTLAK - INNOGY
- AREÁLOVÝ PLYN - NÍZKOTLAK
- AREÁLOVÝ PLYN - STŘEDOTLAK
- ZEMNÍ KABELOVÉ VEDENÍ ELEKTRONICKÝCH KOMUNIKACÍ
- ZEMNÍ KABELOVÉ VEDENÍ - CETIN
- POTRUBNÍ ROZVOD MP - O2
- POTRUBNÍ ROZVOD MP - VAKUUM
- POTRUBNÍ ROZVOD MP - STLAČENÝ VZDUCH 04
- POTRUBNÍ ROZVOD MP - STLAČENÝ VZDUCH 08
- ZEMNÍ KABELOVÉ VEDENÍ VN (35kV)
- ZÁVĚSNÉ VEDENÍ NN (0,4kV)
- ZÁVĚSNÉ IZOLOVANÉ VEDENÍ NN (0,4kV)
- PODZEMNÍ SILNOPROUDÉ VEDENÍ - ROZVODY VO
- ZTI - TUV - DN 50, CIRKULACE - DN 40

RUŠENÉ SÍTĚ

- KANALIZACE - KAMENINA
- KANALIZACE
- VODOVOD
- ZEMNÍ KABELOVÉ VEDENÍ VN (35kV)
- PODZEMNÍ SILNOPROUDÉ VEDENÍ - ROZVODY VO
- ZEMNÍ KABELOVÉ VEDENÍ ELEKTRONICKÝCH KOMUNIKACÍ
- AREÁLOVÝ PLYN - STŘEDOTLAK
- POTRUBNÍ ROZVOD MP - N20
- POTRUBNÍ ROZVOD MP - 02
- ELEKTRIKA - NN
- ZÁVĚSNÉ IZOLOVANÉ VEDENÍ NN (0,4kV)

NOVÉ SÍTĚ

- JEDNOTNÁ KANALIZACE
- DEŠŤOVÁ KANALIZACE
- VODOVOD
- ZEMNÍ KABELOVÉ VEDENÍ NN (0,4kV) - SO 13
- ZEMNÍ KABELOVÉ VEDENÍ NN (0,4kV) - SO 14
- PODZEMNÍ SILNOPROUDÉ VEDENÍ - ROZVODY VO
- ZEMNÍ KABELOVÉ VEDENÍ ELEKTRONICKÝCH KOMUNIKACÍ
- POTRUBNÍ ROZVOD MP - 02
- POTRUBNÍ ROZVOD MP - N20
- AREÁLOVÝ PLYN - STŘEDOTLAK
- AREÁLOVÝ PLYN - NÍZKOTLAK
- ZEMNÍ KABELOVÉ VEDENÍ VN (35kV) - ČEZ
- ZEMNÍ KABELOVÉ VEDENÍ NN - ČEZ

- NOVÉ OBJEKTY
- VESTAVBA VE STÁVAJÍCÍM OBJEKTU
- BOURANÉ OBJEKTY (GARÁŽE)
- STÁVAJÍCÍ STROMY - ZACHOVANÉ
- KÁCENÉ STROMY
- VÝSADBA NOVÝCH STROMŮ
- PŘESAZOVANÝ STÁVAJÍCÍ STROM
- STOŽÁR VEŘEJNÉHO OSVĚTLENÍ
- ZRUŠENÝ STOŽÁR VEŘEJNÉHO OSVĚTLENÍ
- NOVÝ STOŽÁR VEŘEJNÉHO OSVĚTLENÍ
- MÍSTO SPOJKOVÁNÍ STÁVAJÍCÍCH KABELŮ 0,4 kV
- HRANICE PARCEL
- NOVÉ OPLOCENÍ
- KABELOVÝ KANÁL PRO MECHANICKOU OCHRANU KABELŮ NN (0,4kV)
- KABELOVÁ ŠACHTA
- KABELOVÝ KANÁL PRO MECHANICKOU OCHRANU KABELŮ VN (35kV)
- KABELOVÁ SPOJKA PRO ZEMNÍ KABELOVÉ VEDENÍ VN (35kV)

LEGENDA ŘEŠENÝCH PLOCH

- VOZOVKA - ASFALTOVÝ BETON
- ZÁMKOVÁ DLAŽBA 8 cm
- DISTANČNÍ DLAŽBA 8 cm
- ZÁMKOVÁ DLAŽBA 6 cm
- OHUMUSOVÁNÍ + OSETÍ
- ŠTĚRK
- VAROVNÝ PÁS Š. 40cm, SIGNÁLNÍ PÁS Š. 80 cm
- POROROŠT
- ROZHLEDOVÉ POMĚRY
- HLAVNÍ VSTUP
- VSTUP
- 359,98 VÝŠKOVÁ KÓTA UPRAVENÉHO TERÉNU
- 360.11 VÝŠKOVÁ KÓTA PŮVODNÍHO TERÉNU

STAVEBNÍ OBJEKTY

SO 01 CENTRÁLNÍ PŘÍJEM
SO 02 ENERGOBLOK
SO 03 SKLAD TLAKOVÝCH LAHVÍ N2O
SO 04 ZDROJ O2, SKLAD TLAKOVÝCH LAHVÍ CO2, AR, CORGON
SO 05 PŘÍPRAVA ÚZEMÍ
SO 06 KOMUNIKACE, ZPEVNĚNÉ PLOCHY
SO 07 AREÁLOVÁ KANALIZACE, RETENCE, ORL
SO 08 PŘÍPOJKA VODOVODU
SO 09 AREÁLOVÝ VODOVOD
SO 10 PŘELOŽKY ZDRAVOTNĚ TECHNICKÝCH INSTALACÍ
SO 11 VENKOVNÍ ROZVODY A PŘELOŽKY MEDICINÁLNÍCH PLYNŮ
SO 12 PŘÍPOJKA PLYNU VČ. REGULAČNÍ SKŘÍNĚ
SO 13 PŘELOŽKY STÁVAJÍCÍCH VENKOVNÍCH SILNOPROUDÝCH ROZVODŮ
SO 14 VENKOVNÍ KABELOVÉ ROZVODY 0,4KV
SO 15 VENKOVNÍ KABELOVÉ ROZVODY ELEKTRONICKÝCH KOMUNIKACÍ
SO 16 VENKOVNÍ OSVĚTLENÍ
SO 17 OPLOCENÍ
SO 18 OPĚRNÉ ZDI
SO 19 TERÉNNÍ A SADOVÉ ÚPRAVY

PS 02 TRAFOSTANICE
PS 03 NÁHRADNÍ ZDROJ DA
PS 04 PŘELOŽKY VN 35 KV

POZN.
- RUŠENÉ STÁVAJÍCÍ OPLOCENÍ VIZ. VÝKRES C5 - SITUACE BOURACÍCH PRACÍ
- RUŠENÉ STÁVAJÍCÍ ZPEVNĚNÉ PLOCHY VIZ. VÝKRES C5 - SITUACE BOURACÍCH PRACÍ
- PŘELOŽENÍ TRAS ZDRAVOTNĚ TECHNICKÝCH INSTALACÍ SO 10 BUDE PROVEDENO V RÁMCI KORIDORU MEZI PAVILONY B A G, TRASY NEZAKRESLENY

±0,000 = 360,00 BPV

Revize	Datum	Jméno	Podpis	Popis revize

Zpracovatel:
Sdružení EP - PAK

PROJEKČNÍ ARCHITEKTONICKÁ KANCELÁŘ SPOL. S R.O.
ING. ARCH. K.STEINHAUSEROVÁ 601 00 BRNO
PAK & SKY, Z.Z. ING. ARCH. K. STEINHAUSEROVÁ 601 00 BRNO T: +420 541 662 238

EP Rožnov, a.s.
Boženy Němcové 1720
CZ 756 61 Rožnov pod Radhoštěm
te.: 571 664 111, fax: 571 664 400
e-mail: ep@eproznov.cz

Hl. architekt projektu	Ing.arch.K.Steinhauserová		Projektant profese
Hl. inženýr projektu	Ing.Miroslav Běhal		
Vypracoval	Ing.Jiří Vašíček		
Kontroloval			
Objednatel	Pardubický kraj		

Stavba	**NPK, a.s., centrální příjem včetně centralizace akutních provozů v Orlickoústecké nemocnici**	Stupeň	DSP+JP
		Datum	05/2018
		Formát	25 x A4
Stupeň	1.etapa - Dokumentace stavby jednostupňová 2.etapa - Dokumentace pro stavební povolení	Zak. č.	K16824014
		Měřítko	1:250
Název výkresu	C3 - Koordinační situace	Číslo paré	Revize 00