

LEGENDA MATERIALŪ

STÁVAJÍCÍ KONSTRUKCE - CPP

☐ STÁVAJÍCÍ KONSTRUKCE - CD INNA

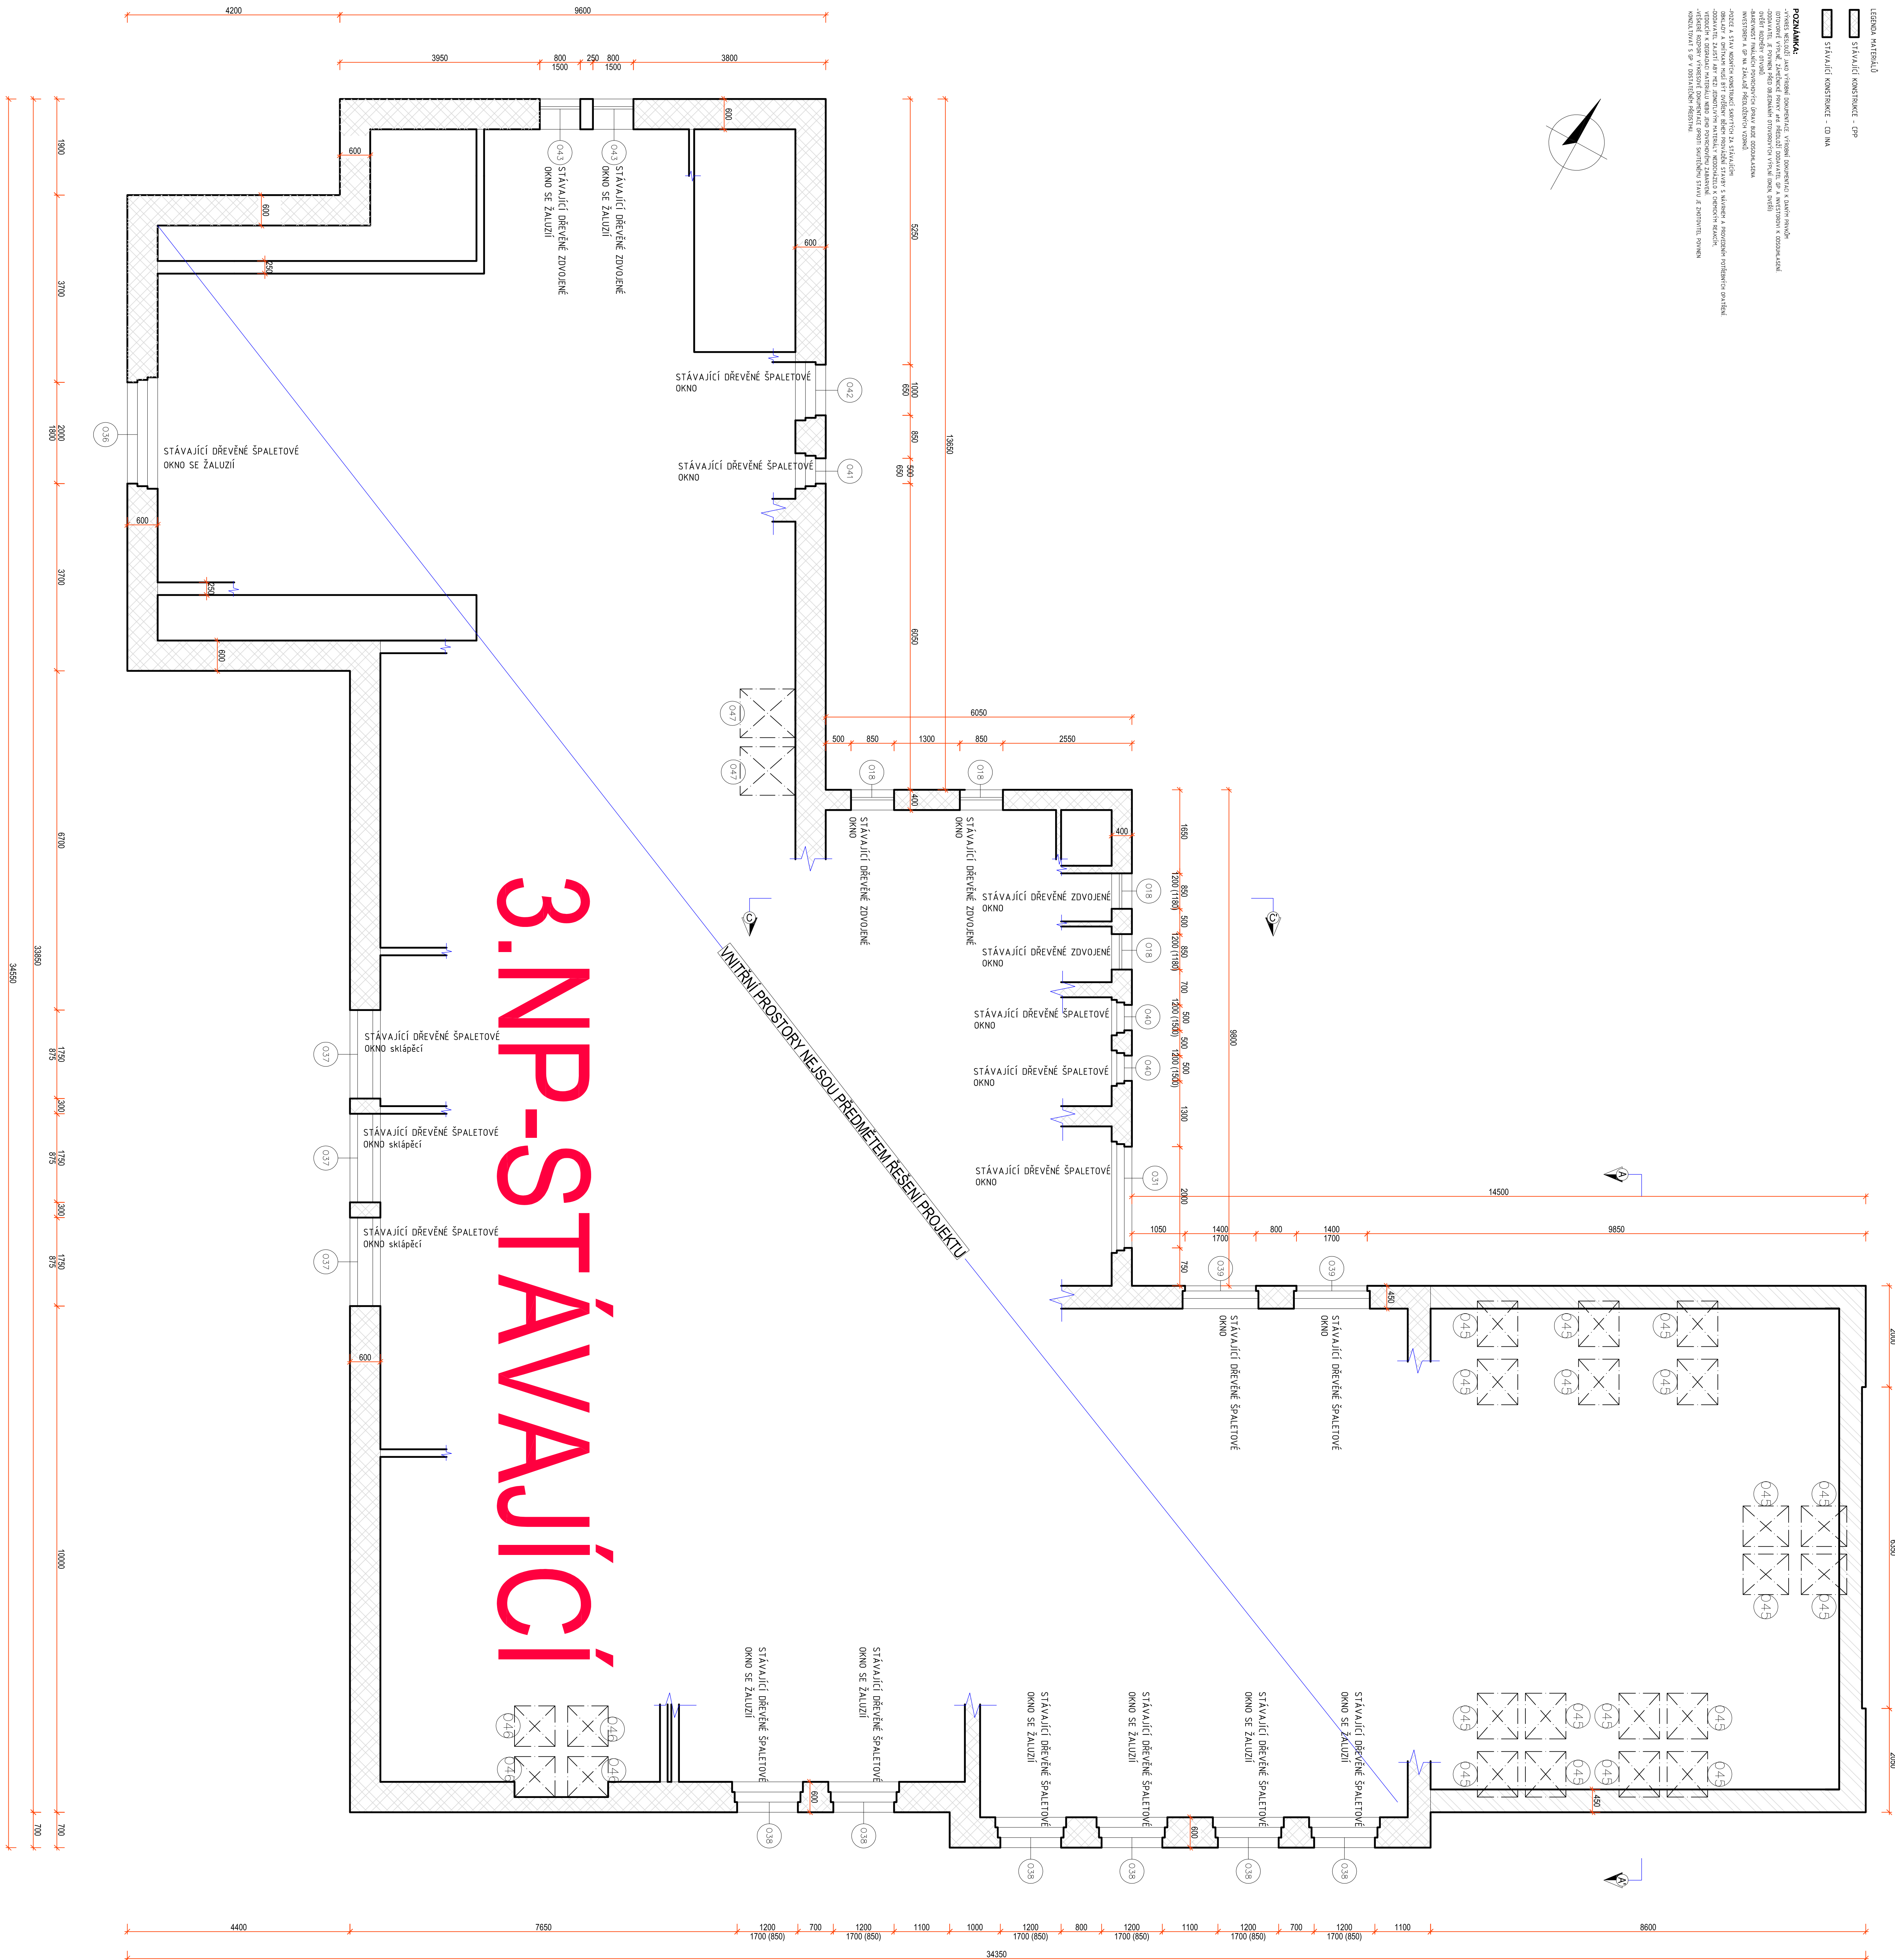
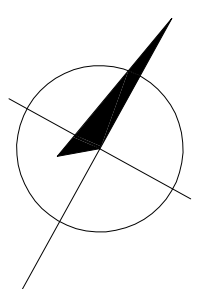
POZNÁMKA:

[illegible]

OBRÁDOK A OMIKAMU MUSÍ BÝT OVERENÝ JEJICH PROVÁDĚNÍ STAVBY S NÁVRHEM A PROVEDENÍM POTŘEBNÝCH OPATŘENÍ

- VEŠKERÉ RODPOBY VÝKRESOVÉ DOKUMENTACE OPROTÍ SKUTEČNÉMU STAVU JE ZHOTOVITEL POVINEN KONZULTOVAT S GP V DOSTATEČNÉM PŘEDSTÍH.

- VEŠKERÉ RODPOBY VÝKRESOVÉ DOKUMENTACE OPROTÍ SKUTEČNÉMU STAVU JE ZHOTOVITEL POVINEN KONZULTOVAT S GP V DOSTATEČNÉM PŘEDSTÍH.

[illegible]