


PŮDORYS 1.PP

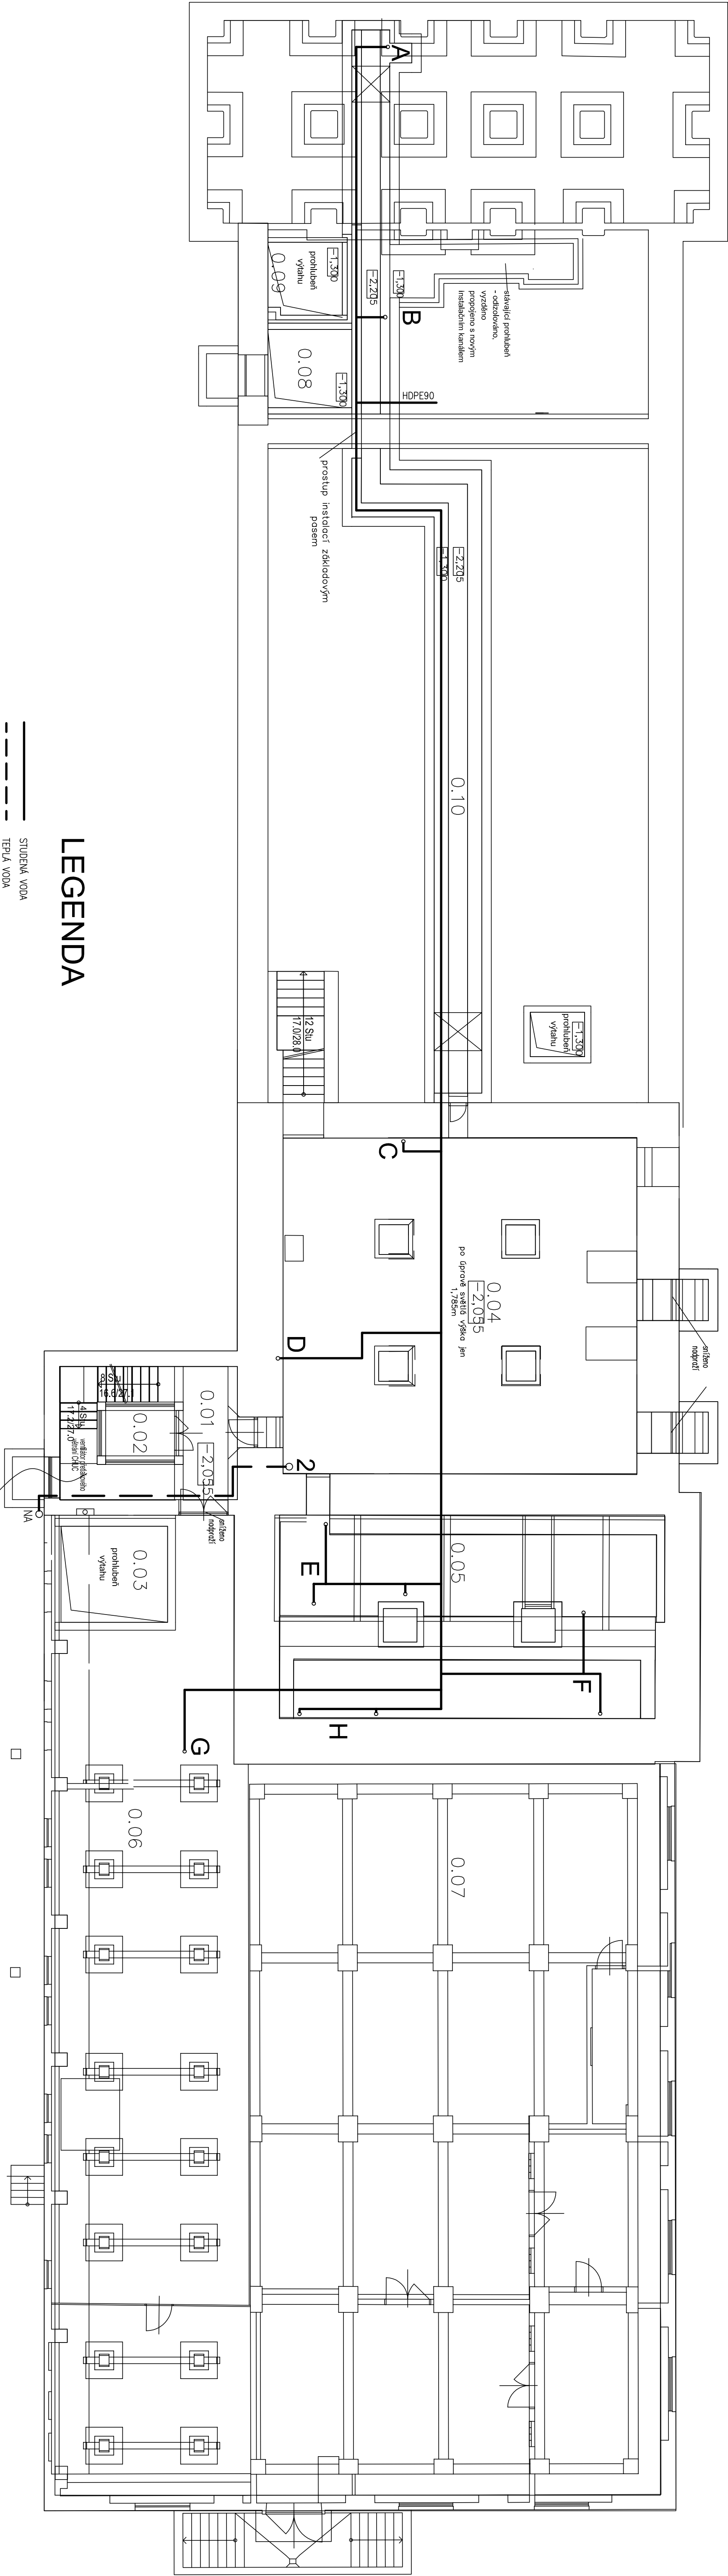


LEGENDA

- STUŽENÁ VODA
- TEPLÁ VODA
- POŽÁRNÍ SUCHOVOD

020.m.	
021.m.	
022.m.	Schodiště
023.m.	
024.m.	Výhled osobní
025.m.	
026.m.	Výhled osobní s přepravou exponátů
027.m.	
028.m.	Sleap
029.m.	
030.m.	Sleap
031.m.	
032.m.	Rezerva pro dostavu galerie
033.m.	
034.m.	Rezerva pro dostavu galerie
035.m.	
036.m.	Protiběh pro větrání CHUC
037.m.	
038.m.	Protiběh pro větrání
039.m.	
040.m.	Instalační kanál

TAJID DOKUMENTACE SLOUŽÍ PRO ÚZEMNÍ A STAVENÍ ŘEŠENÍ A BEZ
PROVÁDĚČHO PROJEKTU NEJEDNĚ BŮT URČENA PRO DOPRAVU
DO STUPNĚ PRO REALIZACI STAVBY

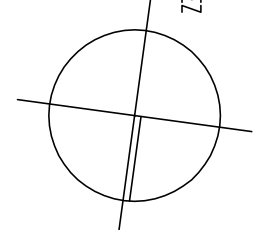

D.1.4.A.4

0.000 = 218,740 m.n.m.

OSNOVA INTERIÉROVÝCH AUTOMATICKÝCH KLIMATŮ
PRO VÝCHOODOČESKOU GALERII V PARULOBICÍCH
VO — PŮDORYS 1.PP
M 1:100
stúpeň: dokumentace pro územní a stavební řízení
investor: Pardubický kraj
zodpovědný projektant: Ing. Radek Herman
vypracovali: Ing. Radek Herman