



# SITUACE

M 1:500

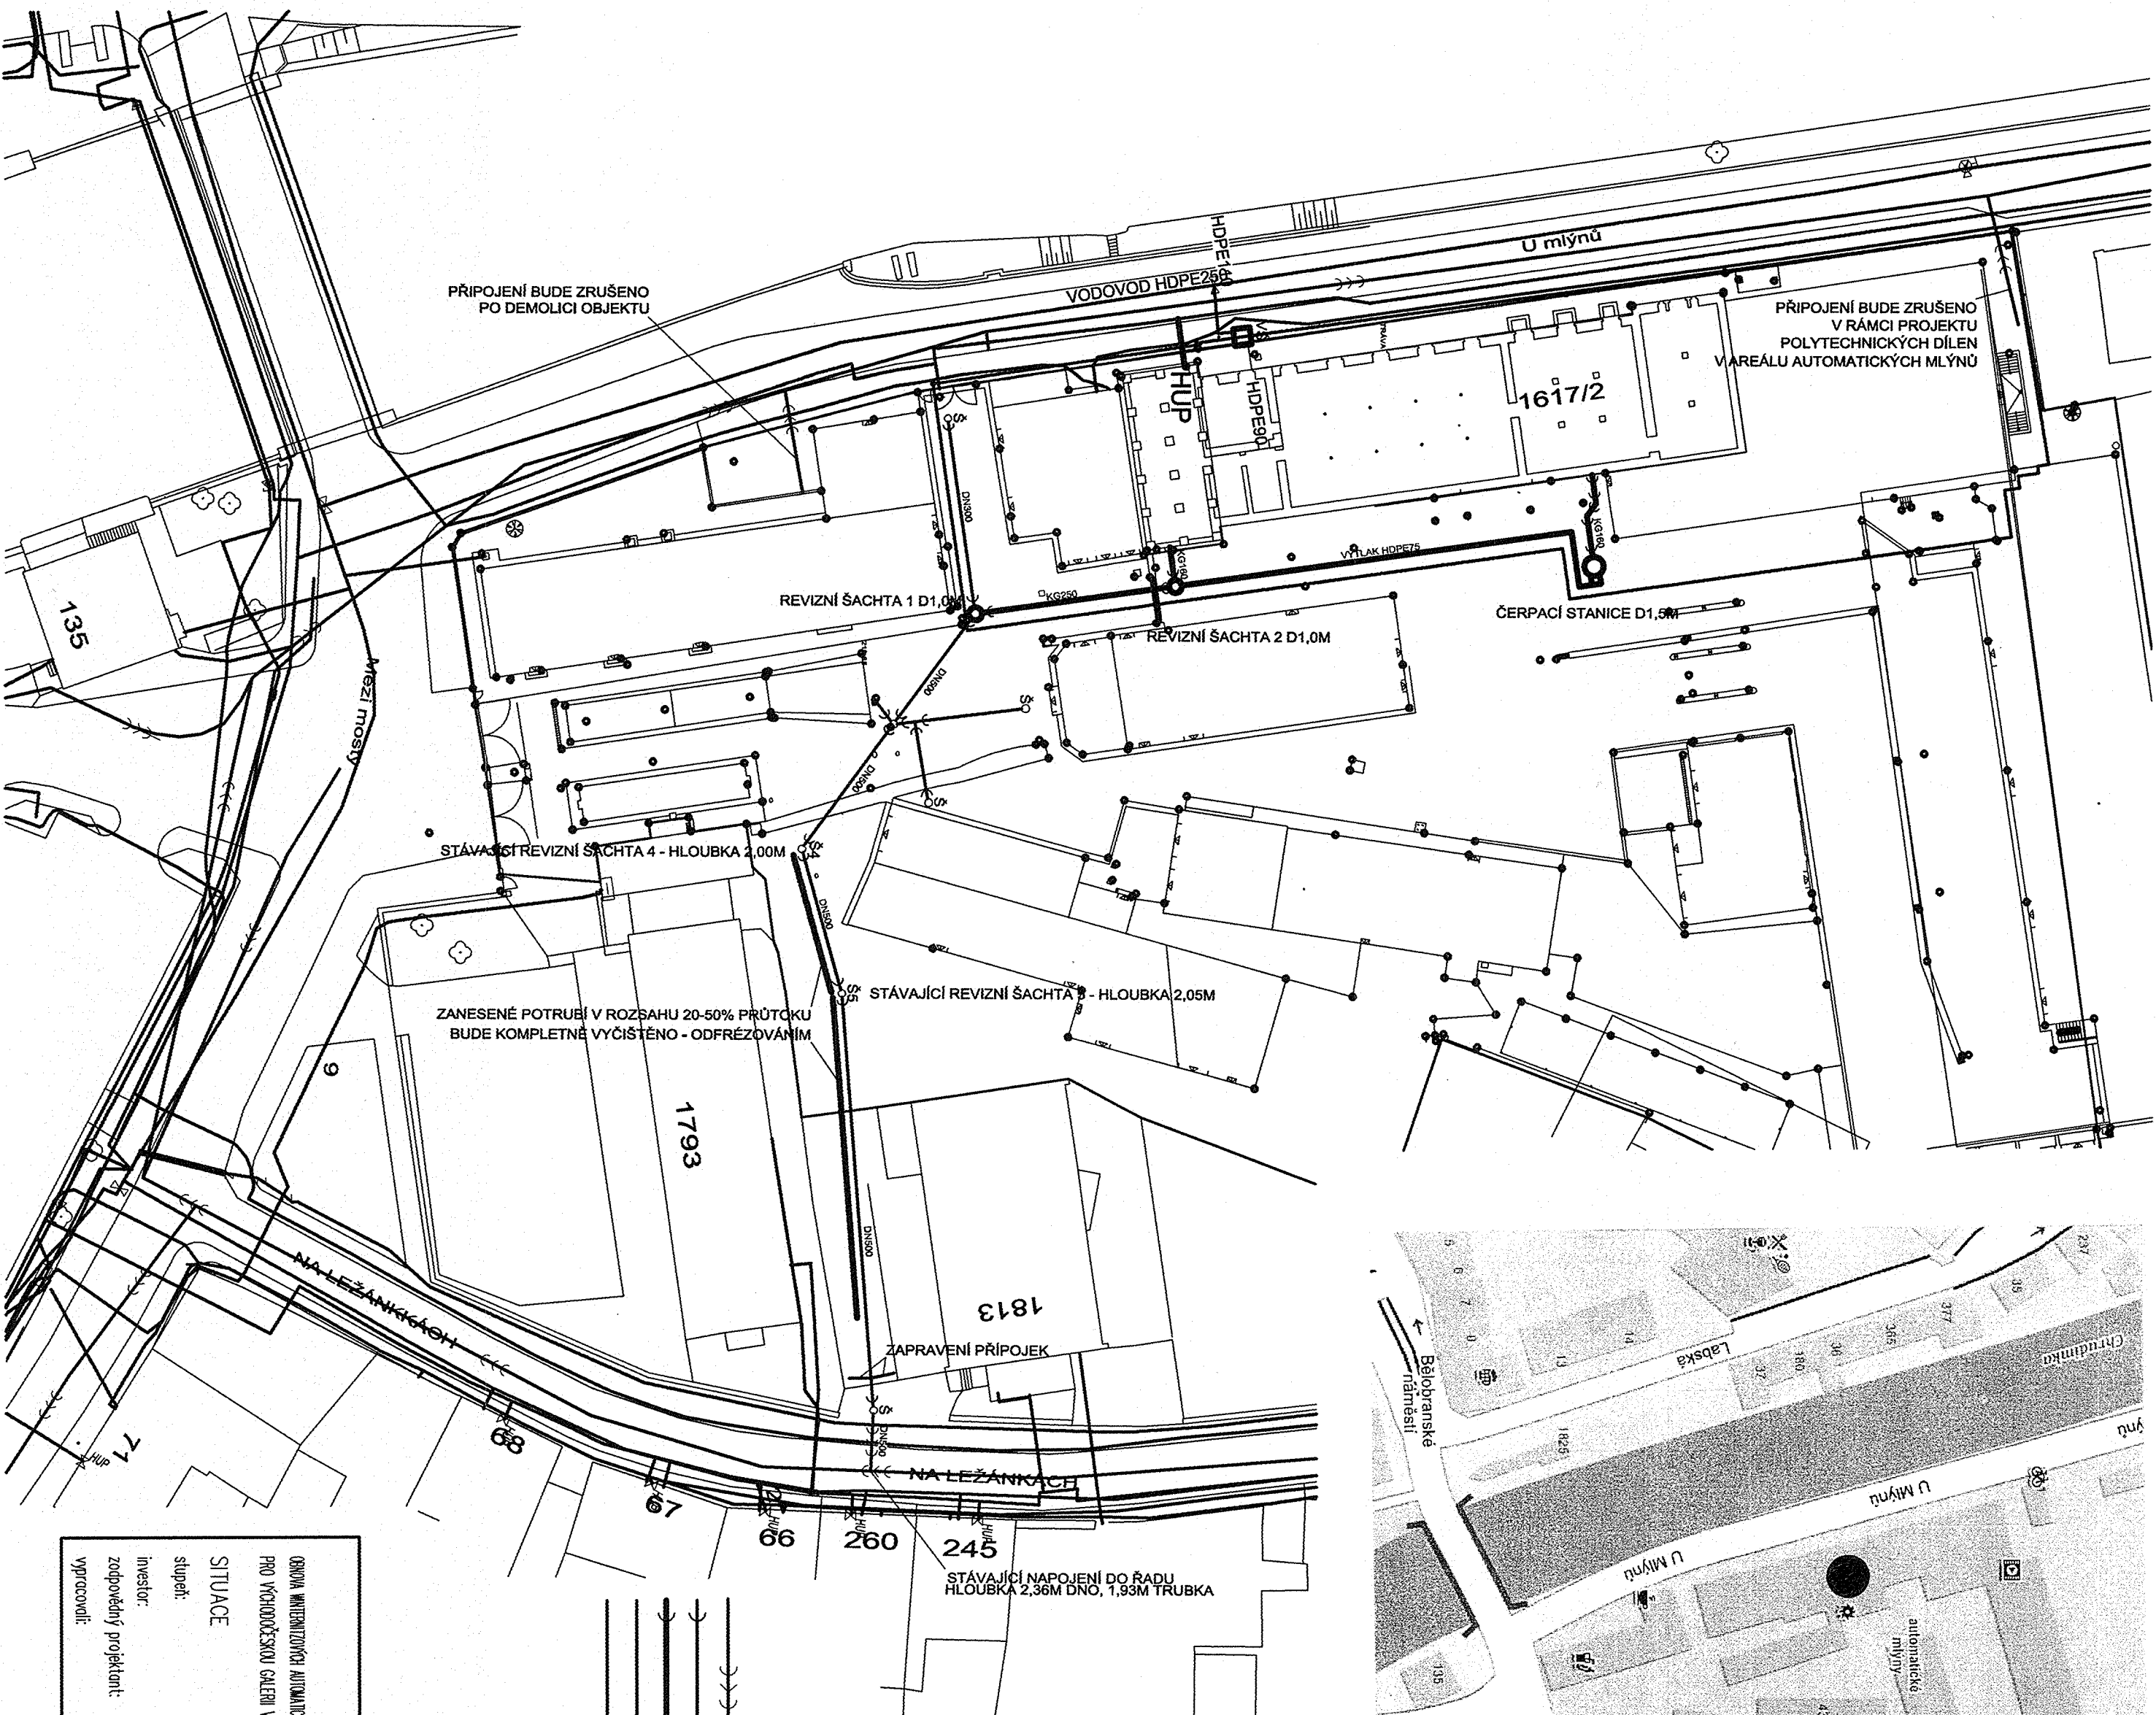


# SITUACE

M 1:5000

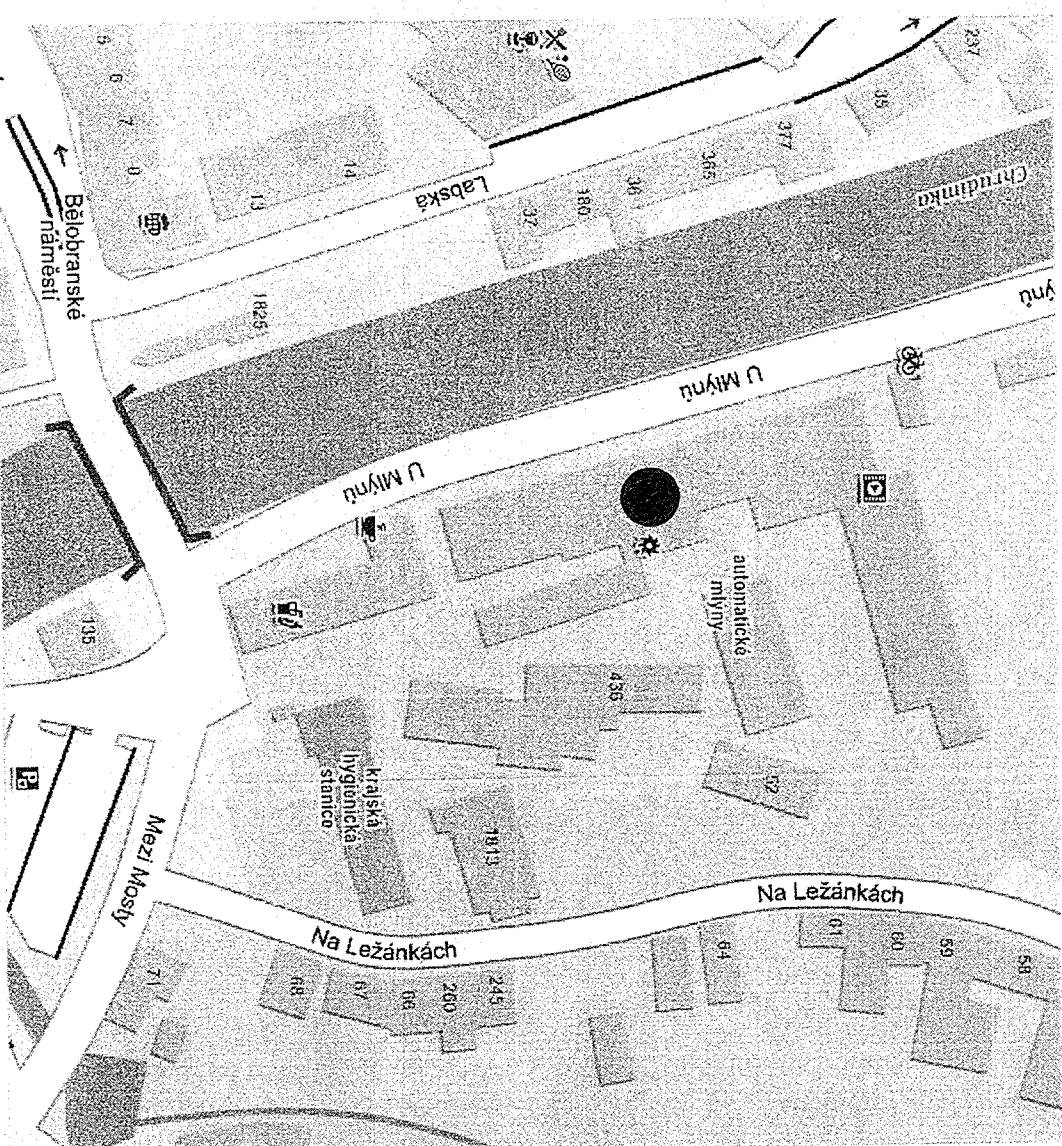

## LEGENDA

- KANALIZAČNÍ ŘÁD - JEDNOTNÝ
- VNITŘNÍ KANALIZACE - JEDNOTNÁ, STÁVAJÍCÍ
- VNITŘNÍ KANALIZACE - SPLAŠKOVÁ, NOVÁ
- VODOVODNÍ ŘÁD A PŘÍPOJKA
- HRANICE POZEMKU

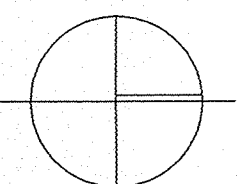

OBNOVA VNITŘNÍHOVÝCH AUTOMATICKÝCH MLÝNŮ  
PRO VODOVODNÍKOVSKOU GALERII V PARDUBICÍCH

SITUACE

služba:

investor:

zodpovědný projektant:

vypínavci:

IX/2018

M 1:500

Paroubický kraj

Ing. Radek Herman

Ing. Radek Herman

D.1.4.A.2