


PUDORYS 5.NP

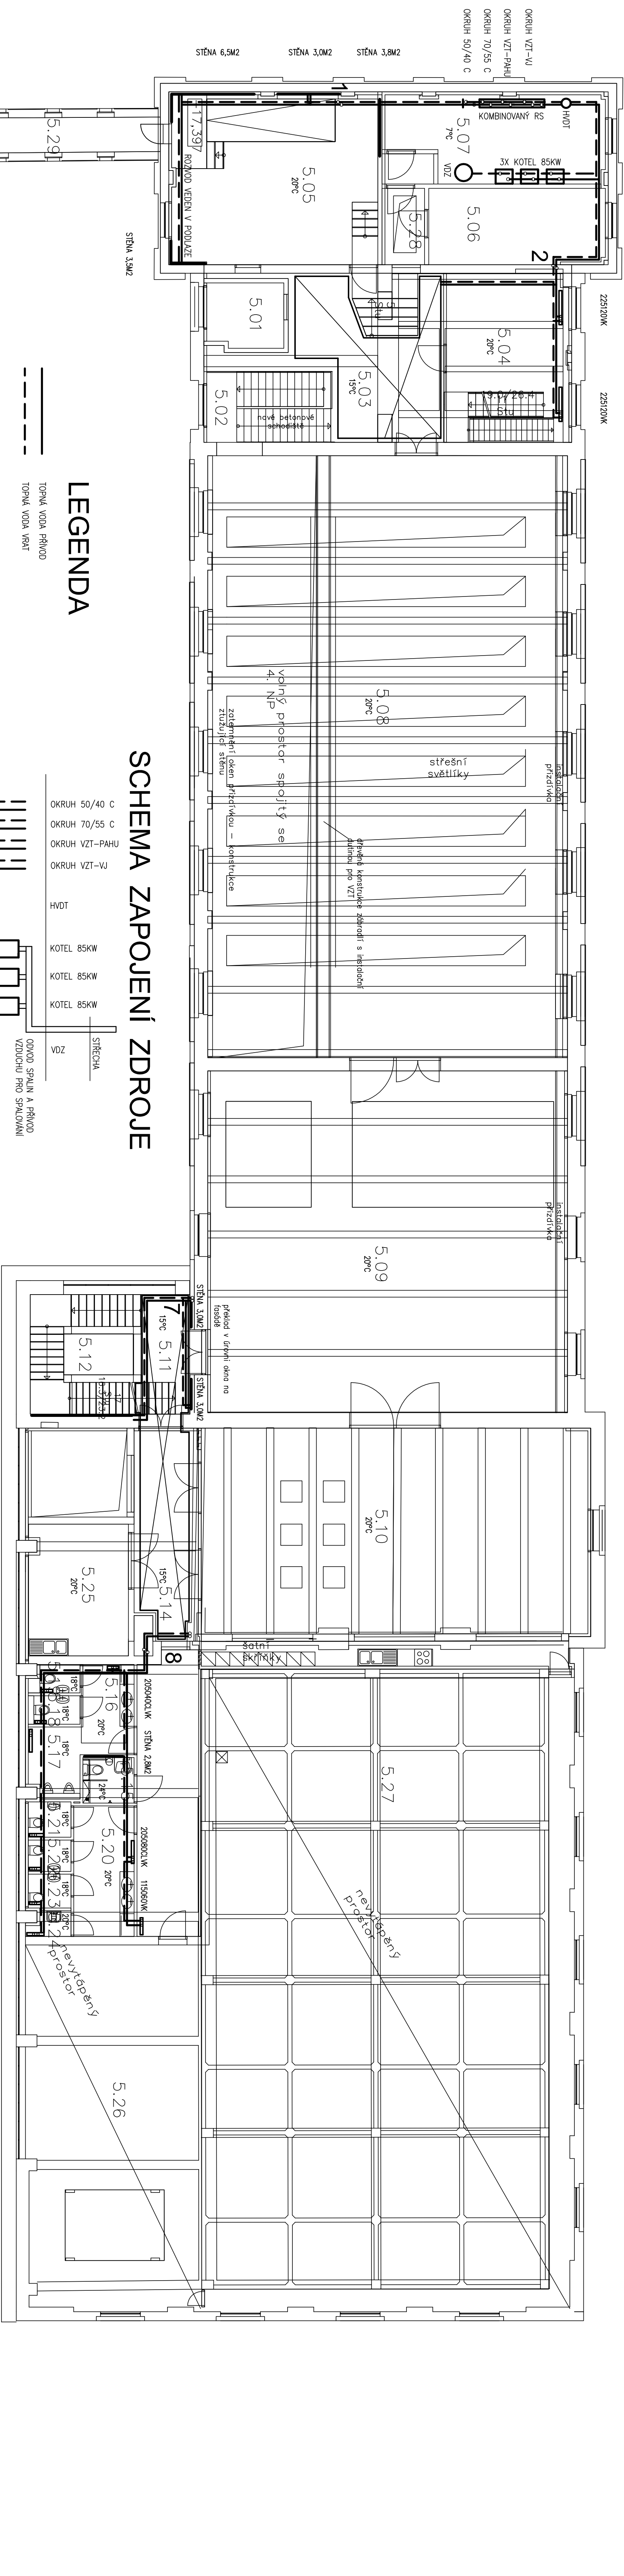



0,000 = 218,740 m.n.r.

-12°C

D.14.C.7

PRO VÝCHODOČESKOU GALERII V PARDUBICI

IX.2018

PŪDORYS 5.NF

M 1:100

stupeň:

investor: Pardubický kraj,

zodpovědný projektant

vypracovali: Ing. Radek Herman