


NÁBŘEŽÍ

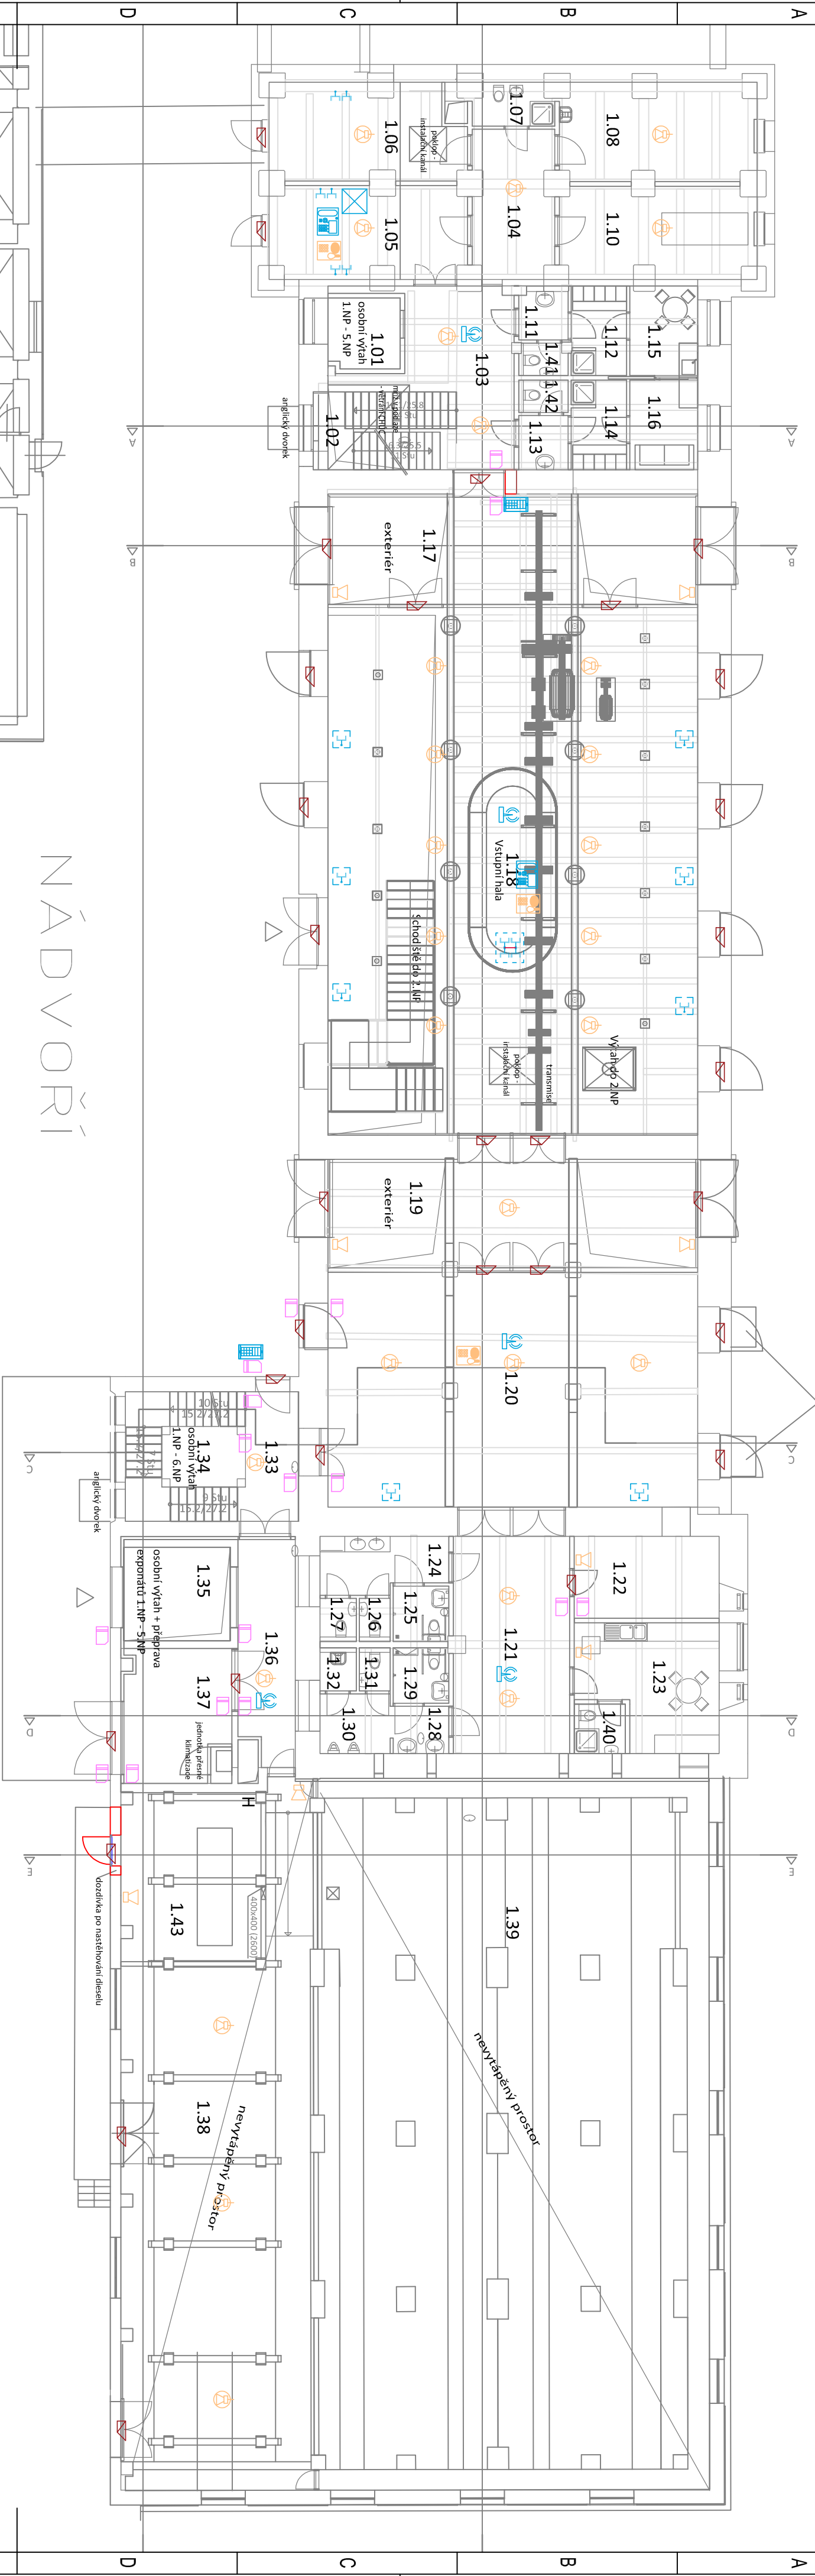

NÁDVORÍ

- PRVKY SK

  - ☒ datový rozvoděč
  - ☒ datová zkuševka 2xRJ45 (no stěně)
  - ☒ datová zkuševka 2xRJ45 (v podlahové krabici)
  - ☒ přístupový bod Wi-Fi (no stropu)
  - ☒ IP dveřní komunikátor – vrátník a autorizací bezkontaktní
  - ☒ IP stolní videotelefon
- PRVKY EKV

  - ☐ třečka bezkontaktní
  - ☒ elektromechanický dveřní zámek – samozamykací
- PRVKY ROZHLAS

  - ☒ reproduktor nástěnný (no stěně)
  - ☒ reproduktor podhledový (no stropu)
  - ☒ reproduktor kulový zvěšený
  - ☒ stanice hlasitele

TATO DOKUMENTACE SLOUŽÍ PRO ÚZEMNÍ A STAVEBNÍ ŘÍZENÍ A BEZ DOPRACOVÁNÍ DO STUPNĚ  
PROVÁDĚCÍHO PROJEKTU NEMŮŽE BÝT URČENA PRO REALIZACI STAVBY



VÝŠKOVÝ SYSTÉM BpV ±0,000 =

REVIZE:	POPIS ZMĚN:	DATUM:	VYPRACOVAL:

AKCE: OBNOVA WINTERNITZOÝÝCH AUTOMAT. MLÝNU PRO VÝCHODOČESKOU GALERII V PARDUBICÍCH		STUPEŇ PD: DOKUMENTACE PRO ÚZEMNÍ A STAVEBNÍ ŘÍZENÍ	
OBJEDNATEL: Pardubický kraj, Komenského nám.125, 532 11 Pardubice Smetana Lukáš Ing. arch., Smetanova Mariana Mgr.		OBJEKT: AUTOMATICKÉ MLÝNY PARDUBICE	
MÍSTO STAVBY: Winteritzovy automatické mlýny v Pardubicích Městí nosený, 530 03 Pardubice		PROFES: D.1.4.F - SLABOPROUDÉ ELEKTROINSTALACE	
GENERALNÍ PROJEKTANT: TRANSAT ARCHITECTI Ing. Petr Vysoká Havlíkova 156/53, 602 00 Brno tel.: +420 542 212 730 www.transat.cz, lena@transat.cz		ZAKÁZKOVÉ ČÍSLO: 50476011-3	
VEDOUcí PROJEKTU: ING. PETR VŠETĚČKA, autorizovaný architekt		DATUM: 8/2018	
HLAVNÍ INŽENÝR PROJEKTU: ING. PETR VŠETĚČKA		FORMAT: 4 x A4	
ZHOTOVITEL ČÁSTI: INTAR a.s. Bezručova 811/13, 602 00 Brno tel.: +420 542 212 730 www.intar.cz, info@intar.cz		KOPIE:	
VÝKRES: 1:125		MĚŘITNO:	
ODPOVĚDNÝ PROJEKTANT: ING. MARTIN MECA, mmeca@intar.cz		EVIDENČNÍ ČÍSLO:	
VYPRACOVAL: ING. MARTIN MECA, mmeca@intar.cz		ČÍSLO VÝKRESU:	
		50476011-3-D14F102	
		PŮDORYS 1.PP	
		REVIZE:	
		102	