


PUDORYS 1.NP

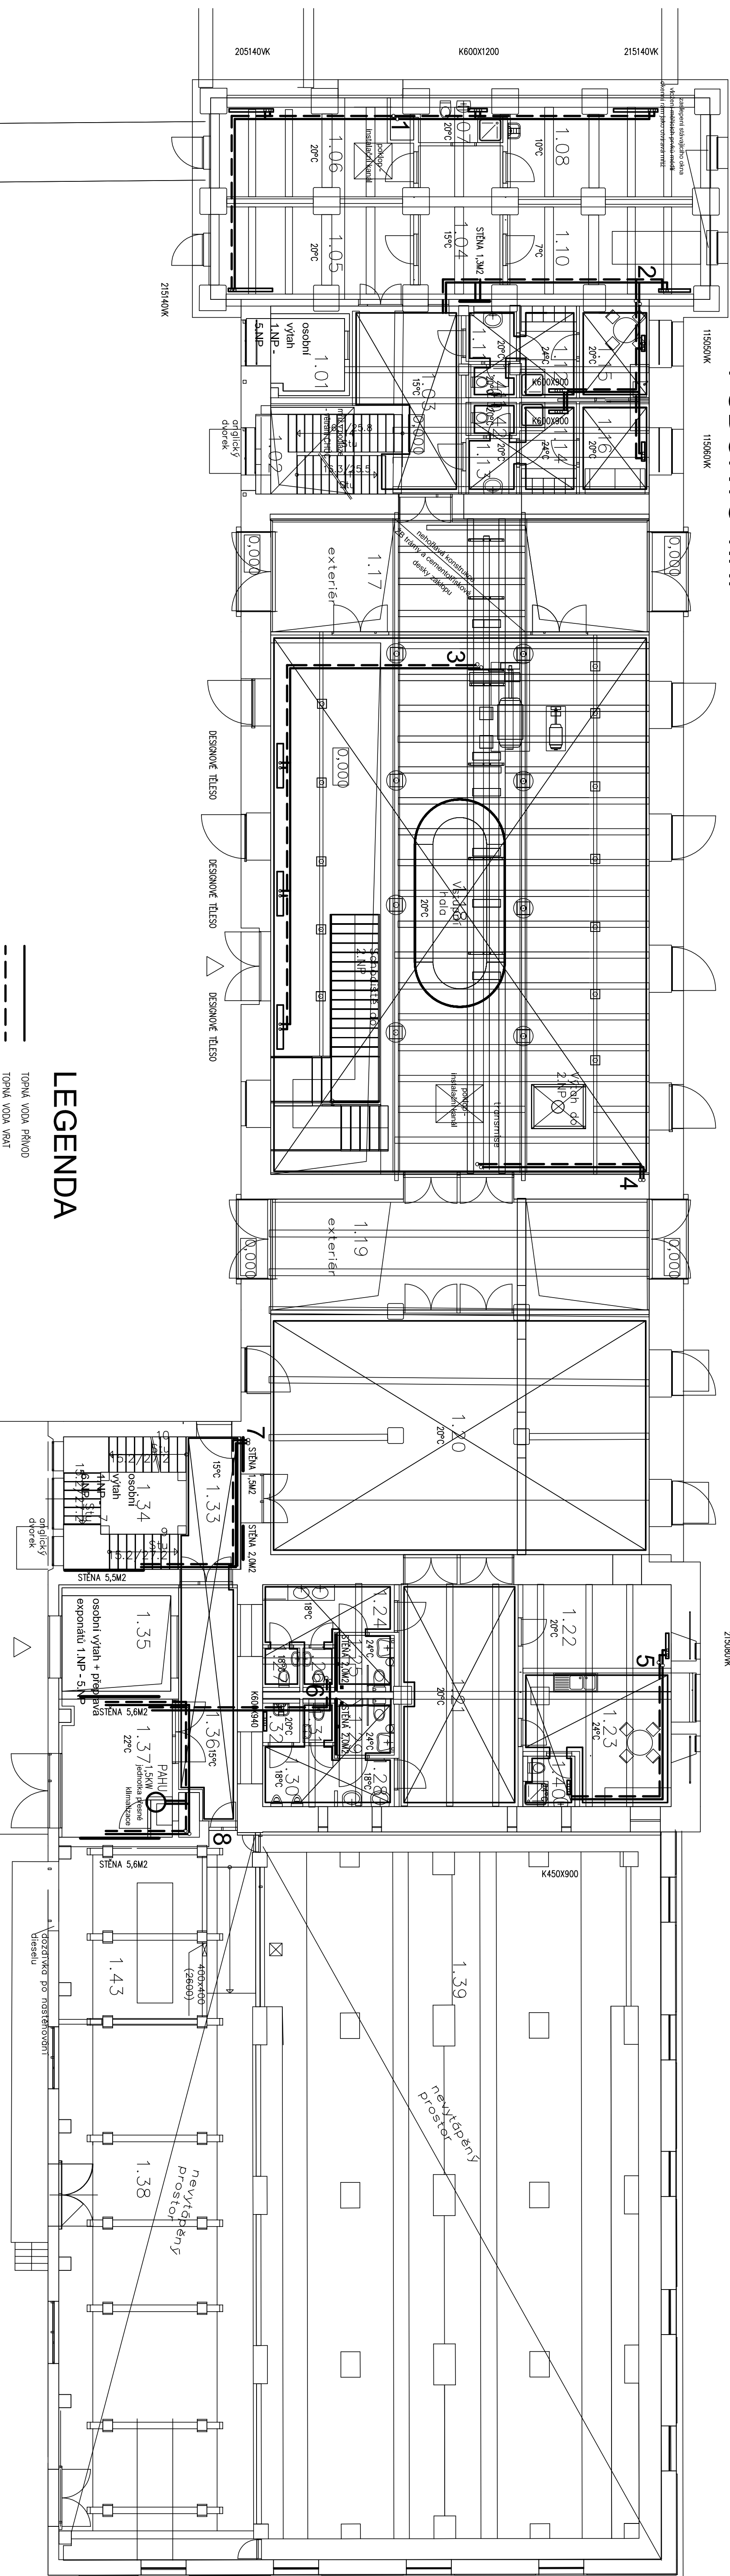

LEGENDA

TOPNÁ VODA PŘÍVO
TOPNÁ VODA VRAT

VRAT

[illegible]