



Schodiště S2, S3

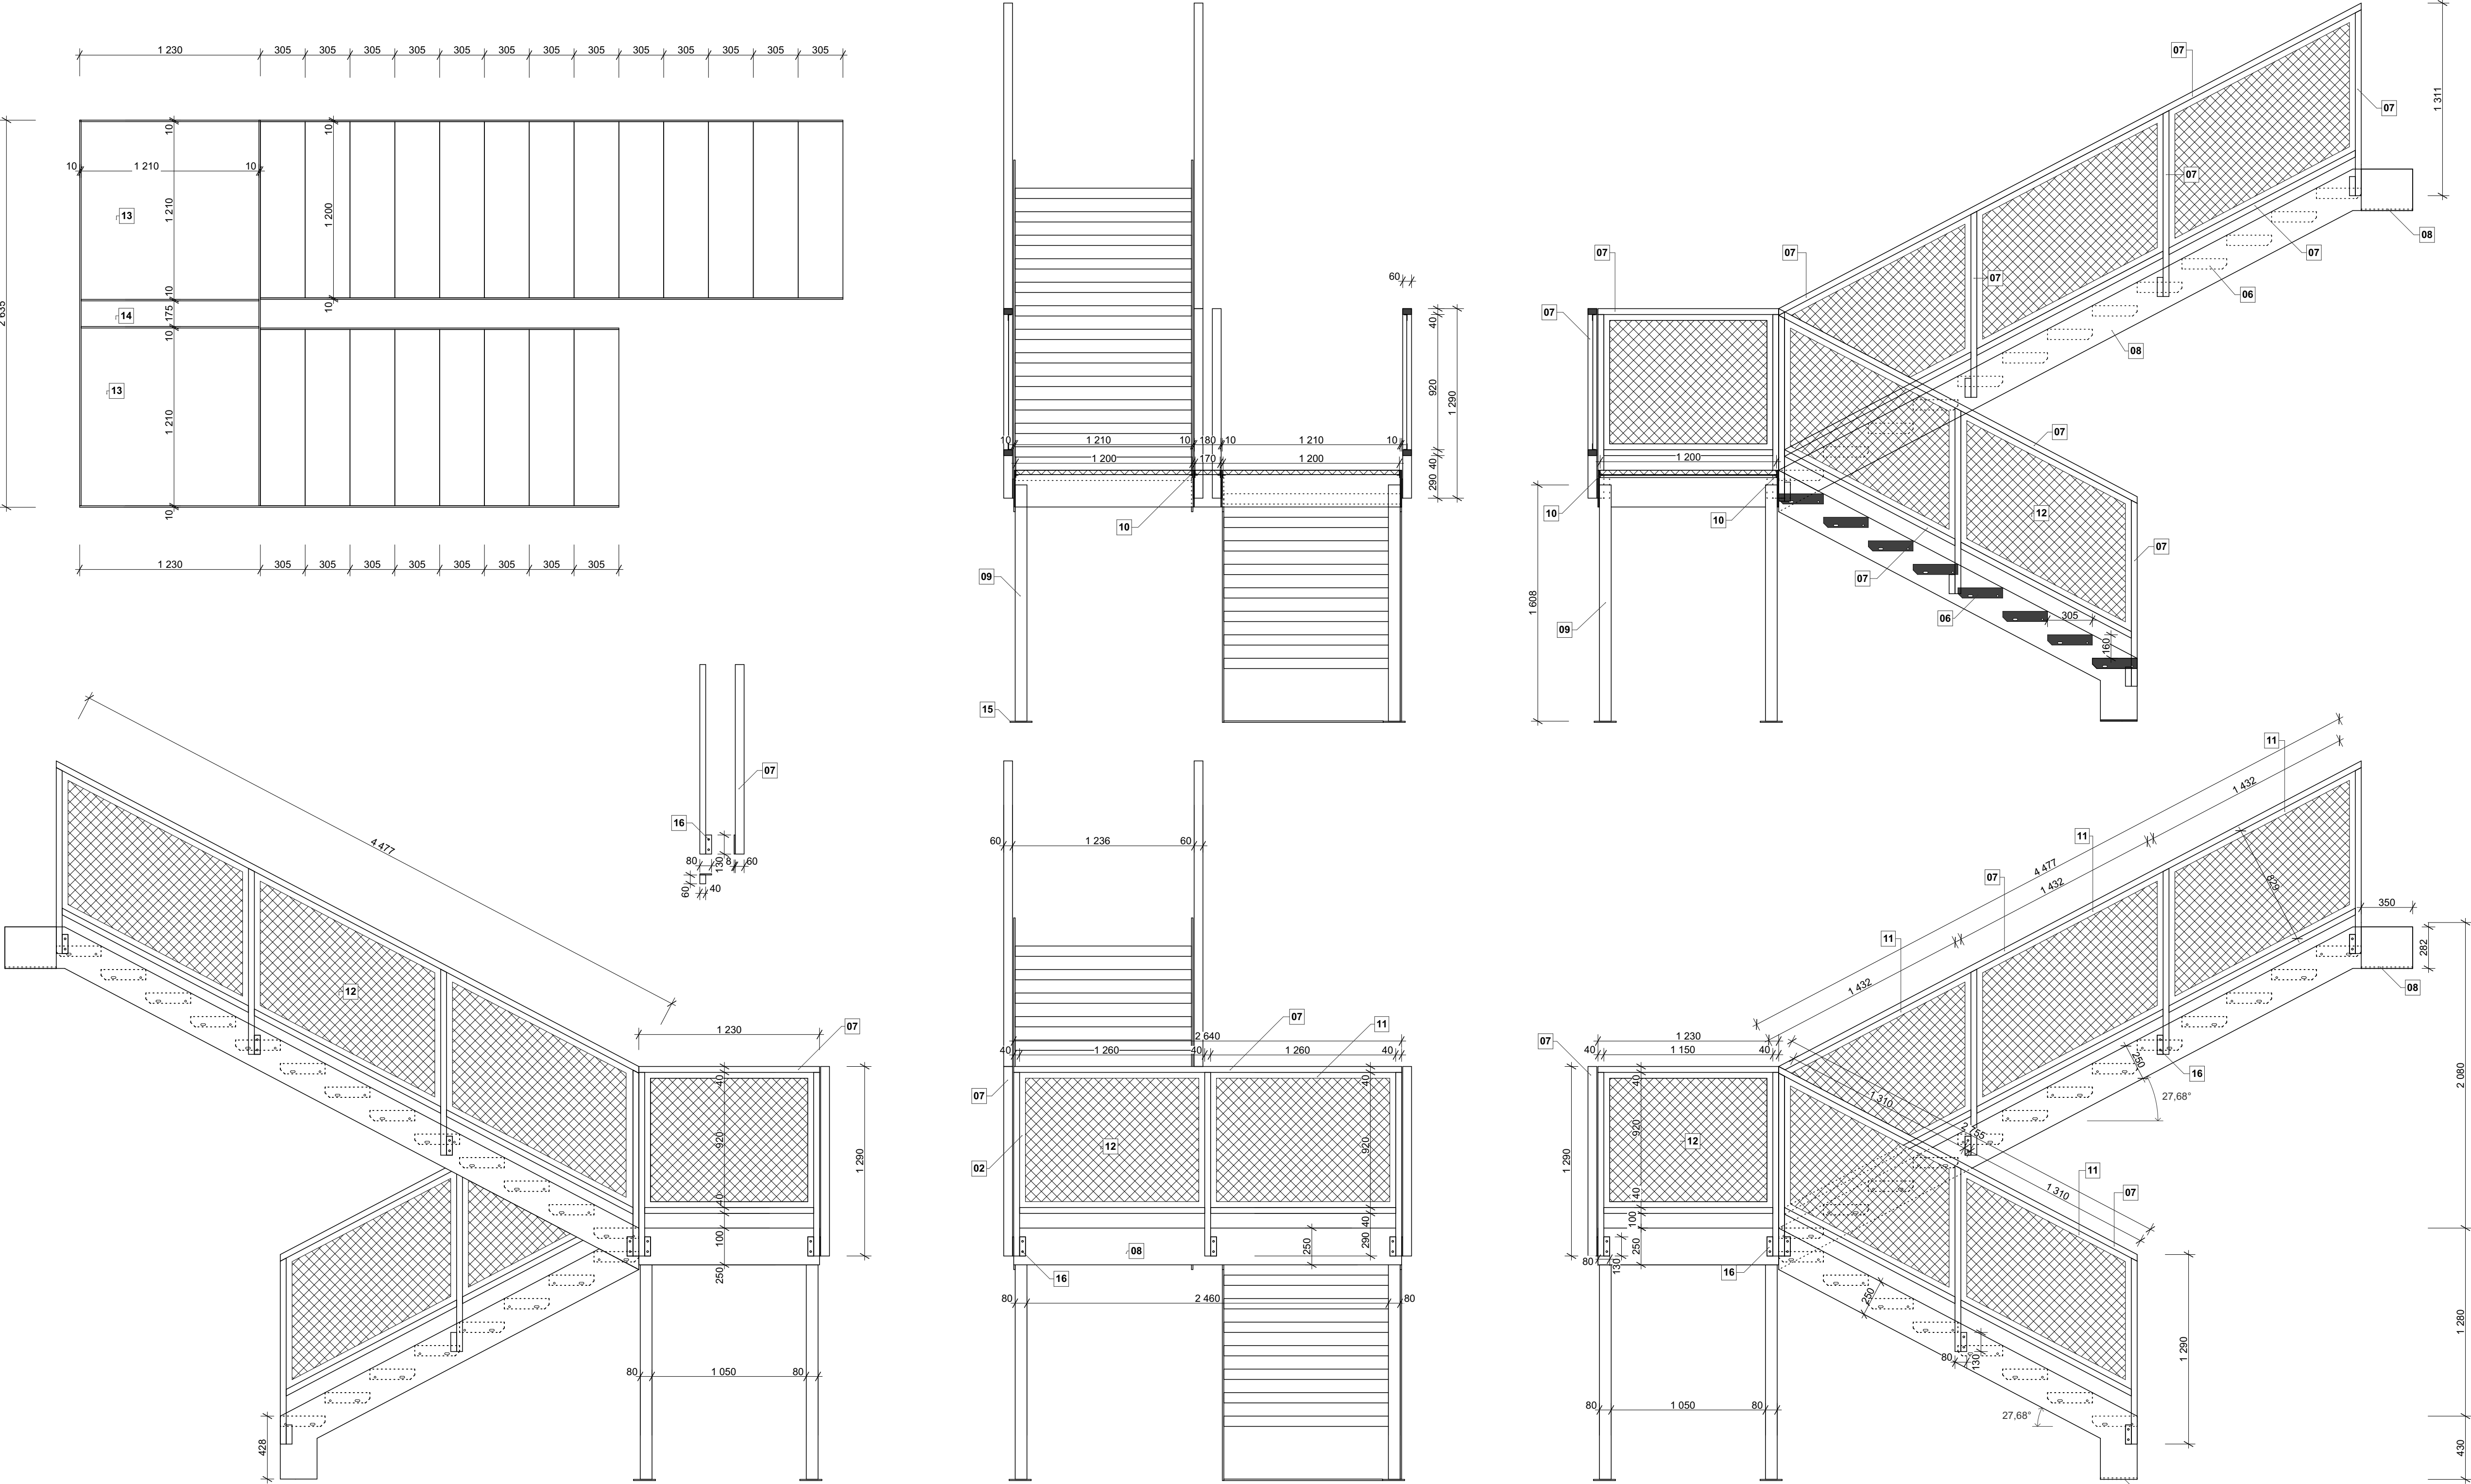

POZNÁMKY :

- ŠROUBOVANÉ SPOJE - ŠROUBY POZINK M12 PEVNOSTNÍ TŘÍDY 8.8
- KOTVENÍ UPŘESNIT PŘI VLASTNÍ MONTÁŽI

| ozn. | | celkem počet | délka(m) | plocha | hmotnost | jen. hm. | schodistě S1 | S2 |
|------|-----------------------------|-----------------|----------|----------|-----------|----------|-----------------|--------|
| 6 | schodišťové stupně 1200/305 | 42 | | | | | 21 | 21 |
| 7 | jehl - 60x40x3 | | 128,656 | | 576,37888 | 4,48 | 64,328 | 64,328 |
| 8 | bočnice 250/10 | | 44,408 | | 888,16 | 20 | 22,204 | 22,204 |
| 9 | jehl - 80x80x5 | | 11,264 | | 127,2832 | 11,3 | 5,632 | 5,632 |
| 10 | L - 20x20x3 | | 24,92 | | 23,9232 | 0,96 | 12,46 | 12,46 |
| 11 | L - 40x40x2 | | 126,096 | | 157,62 | 1,25 | 63,048 | 63,048 |
| 12 | pletivo 30x30 | | 31,48 | 31,48 | | | 15,74 | 15,74 |
| 13 | pororost 1200/1200 | 4 | | | | | 2 | 2 |
| 14 | pororost 1200/170 | 2 | | | | | 1 | 1 |
| 16 | 130x80x8 | 40 | | | | 0,6526 | 20 | 20 |
| | | | | celkem : | 1773,3653 | kg | | |

| | | | | |
|------------------------|---|---------|--|-----------|
| Kreslí : | Zodpovědný projektant: | Podpis: |  STAR Pardubice s.r.o. Semlinská 56 533 53 Pardubice | |
| Brych: | Ing. Štamberg | | | |
| Investor: | Střední zdravotnická škola Pardubice | | | |
| Místo: | Průmyslová 395 Pardubice | | | |
| Kraj: | Pardubický | | | |
| Akce: | „Střední zdravotnická škola Pardubice budova teoretické výuky, oprava střechy“ | | Číslo zakázky: | č. kopie: |
| | | | 1812 / 2018 | |
| | | | Stupeň: DPS | |
| | | | Formát: A1 | |
| | | | Datum: 12 / 2018 | |
| | Měřítka: 1:25, 1:50 | | | |
| Obsah: | Část: | | č. výkresu: | |
| Schodiště S2,S3 | | | 11 | |