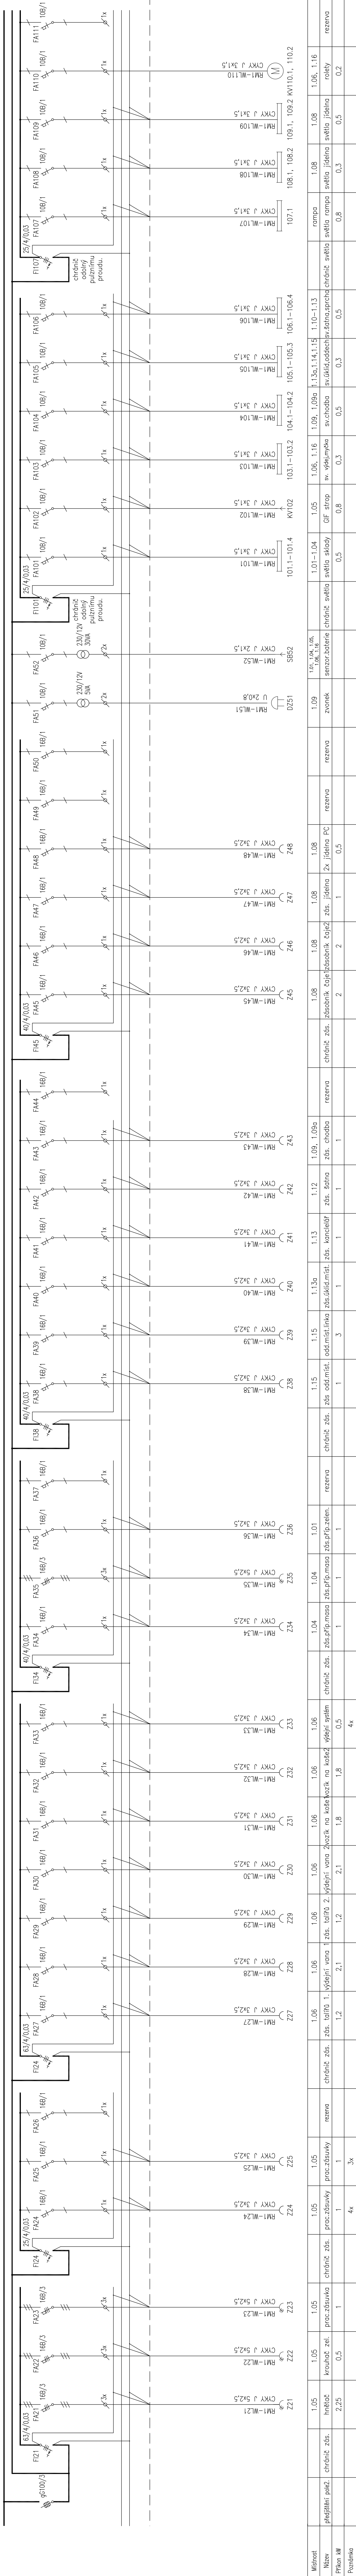


apojení rozvaděče RMS1, pole 2.

[illegible]