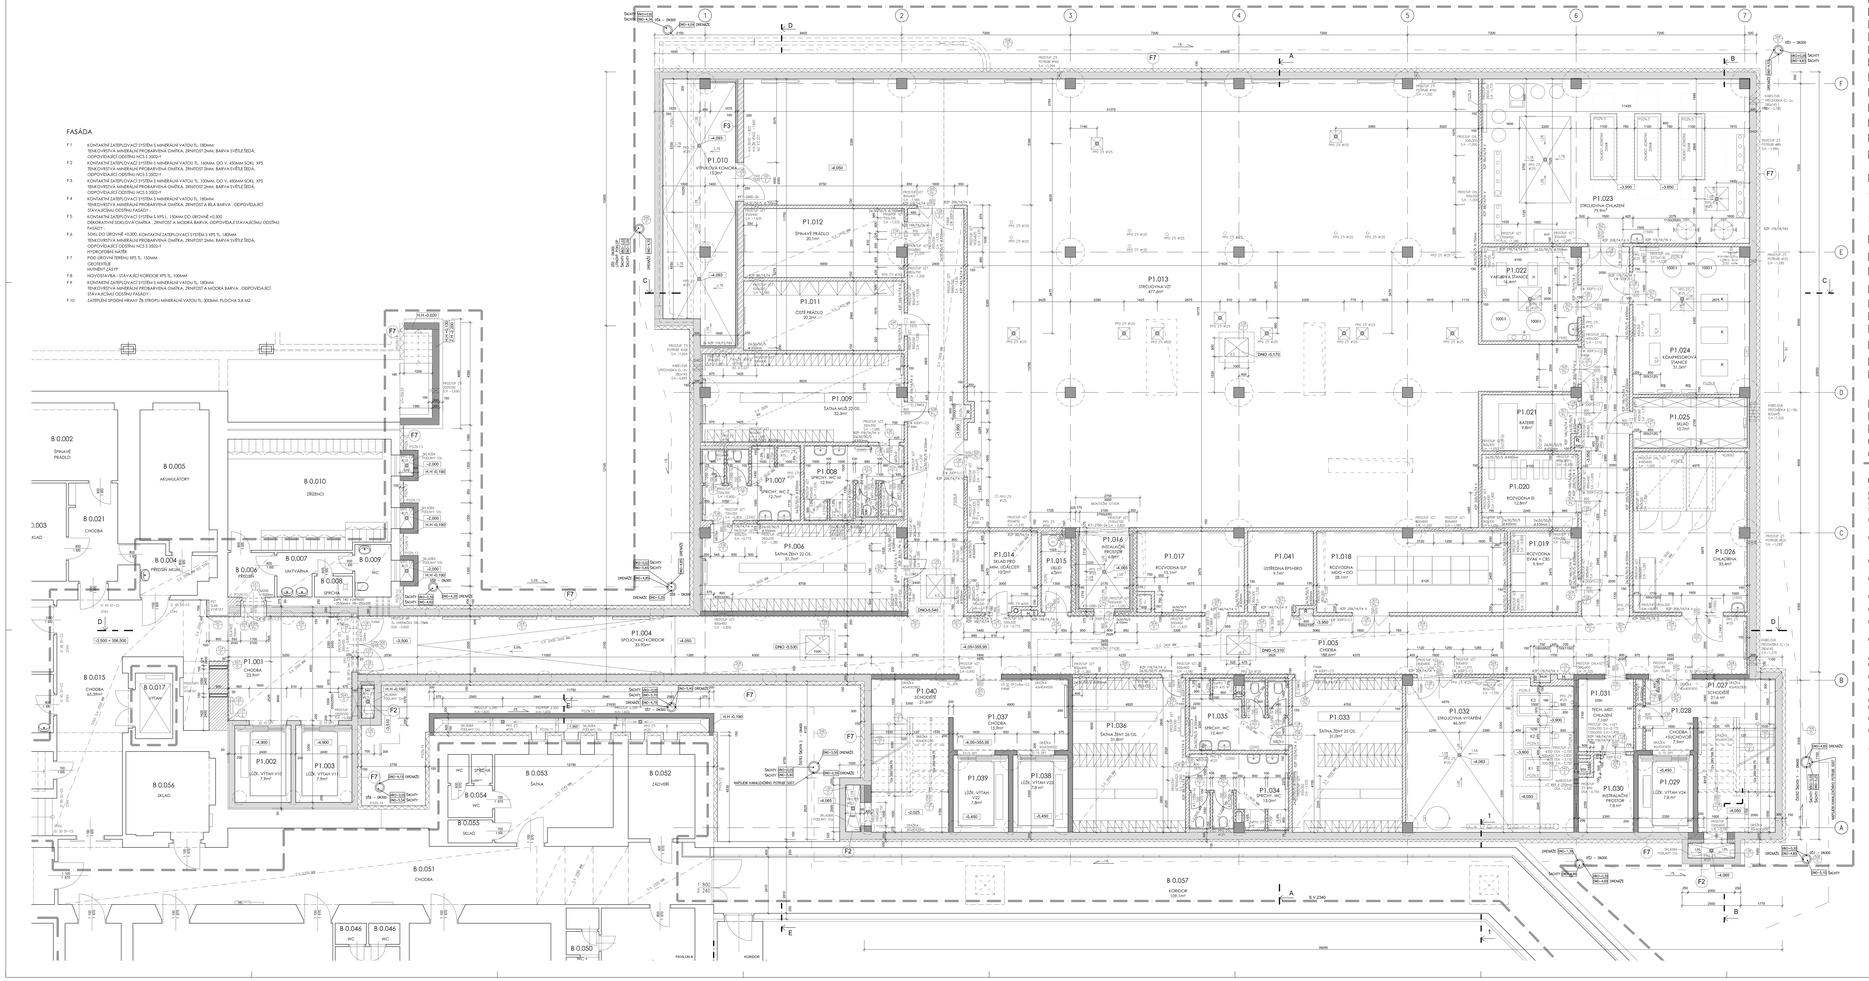
FASÁDA
F 1 KONTAKTNÍ ZATEPLOVACÍ SYSTÉM S MINERÁLNÍ VATOU TL. 180mm
TENKOVRSTVÁ MINERÁLNÍ PROBARVENÁ OMÍTKA, ZRNITOST 2mm, BARVA SVĚTLE ŠEDÁ,
ODPOVÍDAJÍCÍ ODSTÍNU NCS S 3502-Y
F 2 KONTAKTNÍ ZATEPLOVACÍ SYSTÉM S MINERÁLNÍ VATOU TL. 160mm, DO V. 450MM SOKL. XPS
TENKOVRSTVÁ MINERÁLNÍ PROBARVENÁ OMÍTKA, ZRNITOST 2mm, BARVA SVĚTLE ŠEDÁ,
ODPOVÍDAJÍCÍ ODSTÍNU NCS S 3502-Y
F 3 KONTAKTNÍ ZATEPLOVACÍ SYSTÉM S MINERÁLNÍ VATOU TL. 100mm, DO V. 450MM SOKL. XPS
TENKOVRSTVÁ MINERÁLNÍ PROBARVENÁ OMÍTKA, ZRNITOST 2mm, BARVA SVĚTLE ŠEDÁ,
ODPOVÍDAJÍCÍ ODSTÍNU NCS S 3502-Y
F 4 KONTAKTNÍ ZATEPLOVACÍ SYSTÉM S MINERÁLNÍ VATOU TL. 180mm
TENKOVRSTVÁ MINERÁLNÍ PROBARVENÁ OMÍTKA, ZRNITOST 4, BÍLÁ BARVA , ODPOVÍDAJÍCÍ
F 5 ETAVAČNÍ OBKLADY FASÁDY
KONTAKTNÍ ZATEPLOVACÍ SYSTÉM S MINERÁLNÍ VATOU TL. 180mm DO ÚROVNĚ +0,300
DEKORATIVNÍ SOKLOVÁ ČÁSTKA - ZRNITOST 4 A MODRÁ BARVA , ODPOVÍDAJÍCÍ ETAVAČNÍMU ODSTÍNU
FASÁDY
F 6 SOKL DO ÚROVNĚ +0,300, KONTAKTNÍ ZATEPLOVACÍ SYSTÉM S XPS TL. 180MM
TENKOVRSTVÁ MINERÁLNÍ PROBARVENÁ OMÍTKA, ZRNITOST 2MM, BARVA SVĚTLE ŠEDÁ,
ODPOVÍDAJÍCÍ ODSTÍNU NCS S 3502-Y
F 7 PODBEDNĚNÍ STŘEŠNÍ XPS TL. 150MM
ODSTÍNU ŠEDÉ
HLINÍKOVÝ ZÁKLADY
F 8 HLINÍKOVÁ RÁMA - ETAVAČNÍ KOMÍROVÉ XPS TL. 100MM
F 9 KONTAKTNÍ ZATEPLOVACÍ SYSTÉM S MINERÁLNÍ VATOU TL. 180MM
TENKOVRSTVÁ MINERÁLNÍ PROBARVENÁ OMÍTKA, ZRNITOST 4 A MODRÁ BARVA , ODPOVÍDAJÍCÍ
ETAVAČNÍMU ODSTÍNU FASÁDY
F 10 ZASTŘEŠENÍ SPOJOVÉHO PRVKU TŘÍSTĚNU MINERÁLNÍ VATOU TL. 300MM, PLOCHA 3,8 M2
B 0.002
SPRAVEČ PRÁDLO
B 0.005
AKUMULÁTORY
B 0.010
ZÁZEMÍ
B 0.021
CHODBA
B 0.004
B 0.006
PŘEDSÍŇ
B 0.007
UKLÍZEČKA
B 0.008
SPRCHY
B 0.009
B 0.015
CHODBA
B 0.017
VÝTAH
B 0.001
CHODBA
B 0.002
LOŽ. VÝTAH V13
B 0.003
LOŽ. VÝTAH V12
B 0.056
SKLAD
B 0.053
ŠATNA
B 0.054
WC
B 0.055
SKLAD
B 0.052
ZÁZEMÍ
B 0.051
CHODBA
B 0.046
WC
B 0.046
WC
B 0.050
B 0.057
KORIDOR
126,1m²
P1.001
CHODBA
23,9m²
P1.002
LOŽ. VÝTAH V13
7,9m²
P1.003
LOŽ. VÝTAH V12
7,9m²
P1.004
SPOJOVACÍ KORIDOR
33,90m²
P1.005
CHODBA
41,6m²
P1.006
ŠATNA ŽEN DT OS.
12,9m²
P1.007
SPRCHY, WC S
12,9m²
P1.008
SPRCHY, WC M
12,9m²
P1.009
ŠATNA MUŽŮ DT/OS.
32,2m²
P1.010
VÝROBNÍ A KONCIRK.
132m²
P1.011
ČISTÉ PRÁDLO
20,2m²
P1.012
ŠPINAVÉ PRÁDLO
20,1m²
P1.013
STROJOVNA VZT
477,6m²
P1.014
SKLAD PRO ZAMĚSTN.
9,2m²
P1.015
P1.016
INSTALACE
4,5m²
P1.017
ROZVODNA SLP
23,1m²
P1.018
ROZVODNA
HDO + OO
28,1m²
P1.019
ROZVODNA
VAK + OŘE
9,9m²
P1.020
ROZVODNA B
11,8m²
P1.021
BATERIE
9,8m²
P1.022
VARNÉ/TEPLÁ ZÁSOBA
14,4m²
P1.023
STROJOVNA CHLAZENÍ
79,8m²
P1.024
KOMPRESOROVNA
CHLADU
31,0m²
P1.025
SKLAD
10,7m²
P1.026
33,4m²
P1.027
CHODBA
9,6m²
P1.028
CHODBA
7,6m²
P1.029
CHODBA
7,6m²
P1.030
INSTALACNÍ
PROSTOR
7,6m²
P1.031
SPRCH. WC
CHLAZENÍ
3,5m²
P1.032
STROJOVNA VÝTAHŮ
46,9m²
P1.037
CHODBA
41,6m²
P1.038
LOŽ. VÝTAH V12
7,9m²
P1.039
LOŽ. VÝTAH V13
7,9m²
P1.040
SCHODIŠTĚ
21,6m²
P1.041
ÚSTŘEDNA EPS+EPO
9,2m²
