

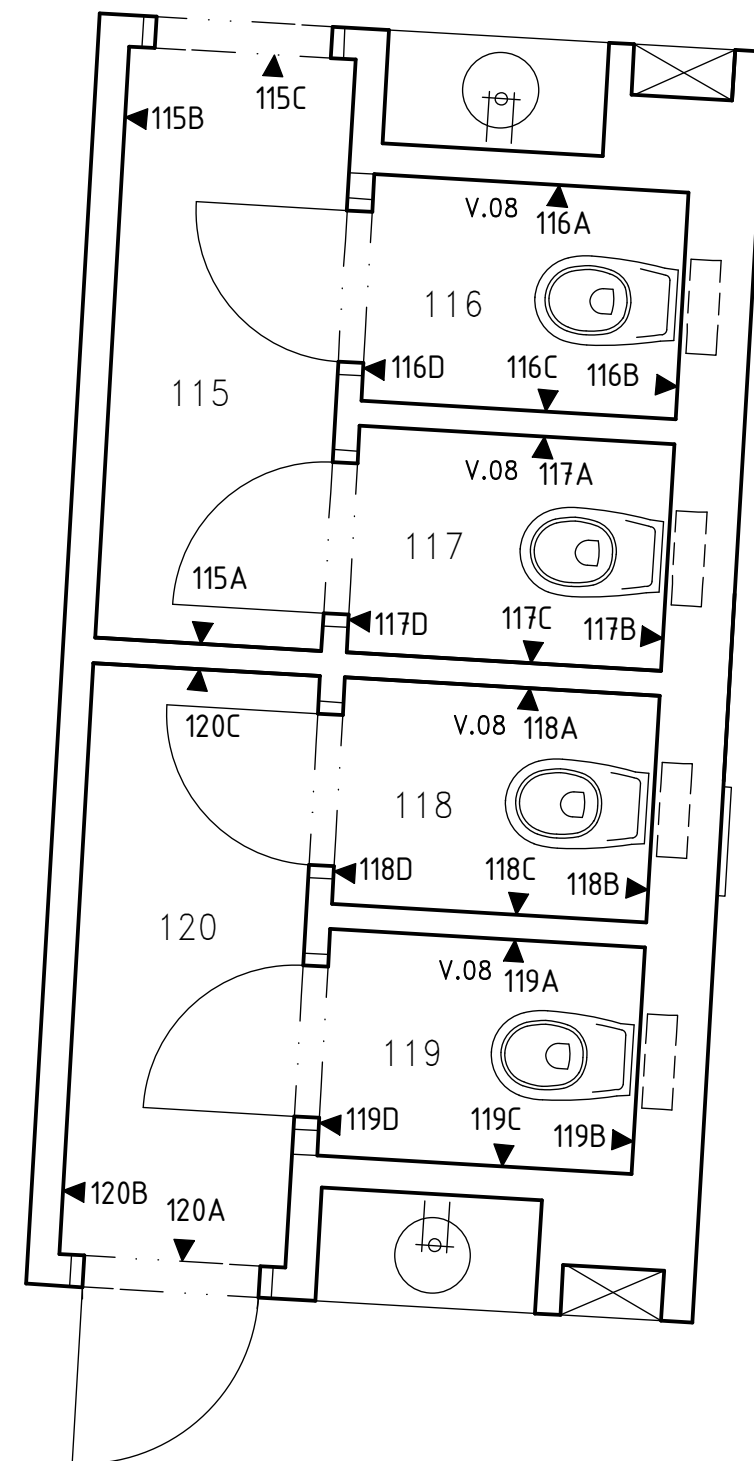


Revize:
<div>Akce:<div>Projektová dokumentace vnitřního vybavení a expozič projektu "Pardubice Příhrádek"</div></div>
<div>Stupeň:<div>DOKUMENTACE PRO REALIZACI DODÁVKY</div></div>
<div>Investor:<div>Pardubický kraj Komenského náměstí 125 532 11 Pardubice</div></div>
<div>Generální projektant:<div>Ing. arch. Tomáš Kodeš IČ: 74606476 Sokolská 4, 796 01 Prostějov tel: 725 505 605 email: tomas.kodeš@yahoo.fr</div></div>
<div>Datum:<div>12/2016</div></div>
<div>Část dokumentace:<div>TABULKY</div></div>
<div>Číslo části:<div>03</div></div>
<div>Paré:</div>
<div>Část vypracoval:<div>Ing. arch. Tomáš Kodeš IČ: 74606476 Sokolská 4, 796 01 Prostějov tel: 725 505 605 email: tomas.kodeš@yahoo.fr</div></div>
<div>Zodpovědný projektant části:<div>Ing. arch. Tomáš Kodeš ČKA: 04 086</div></div>
<div>Vypracoval:<div>Ing. arch. Tomáš Kodeš</div></div>
<div>Výkres:<div>TABULKA KERAMICKÝCH OBKLADŮ</div></div>
<div>Číslo výkresu:<div>03.06</div></div>
<div>Měřítko:</div>

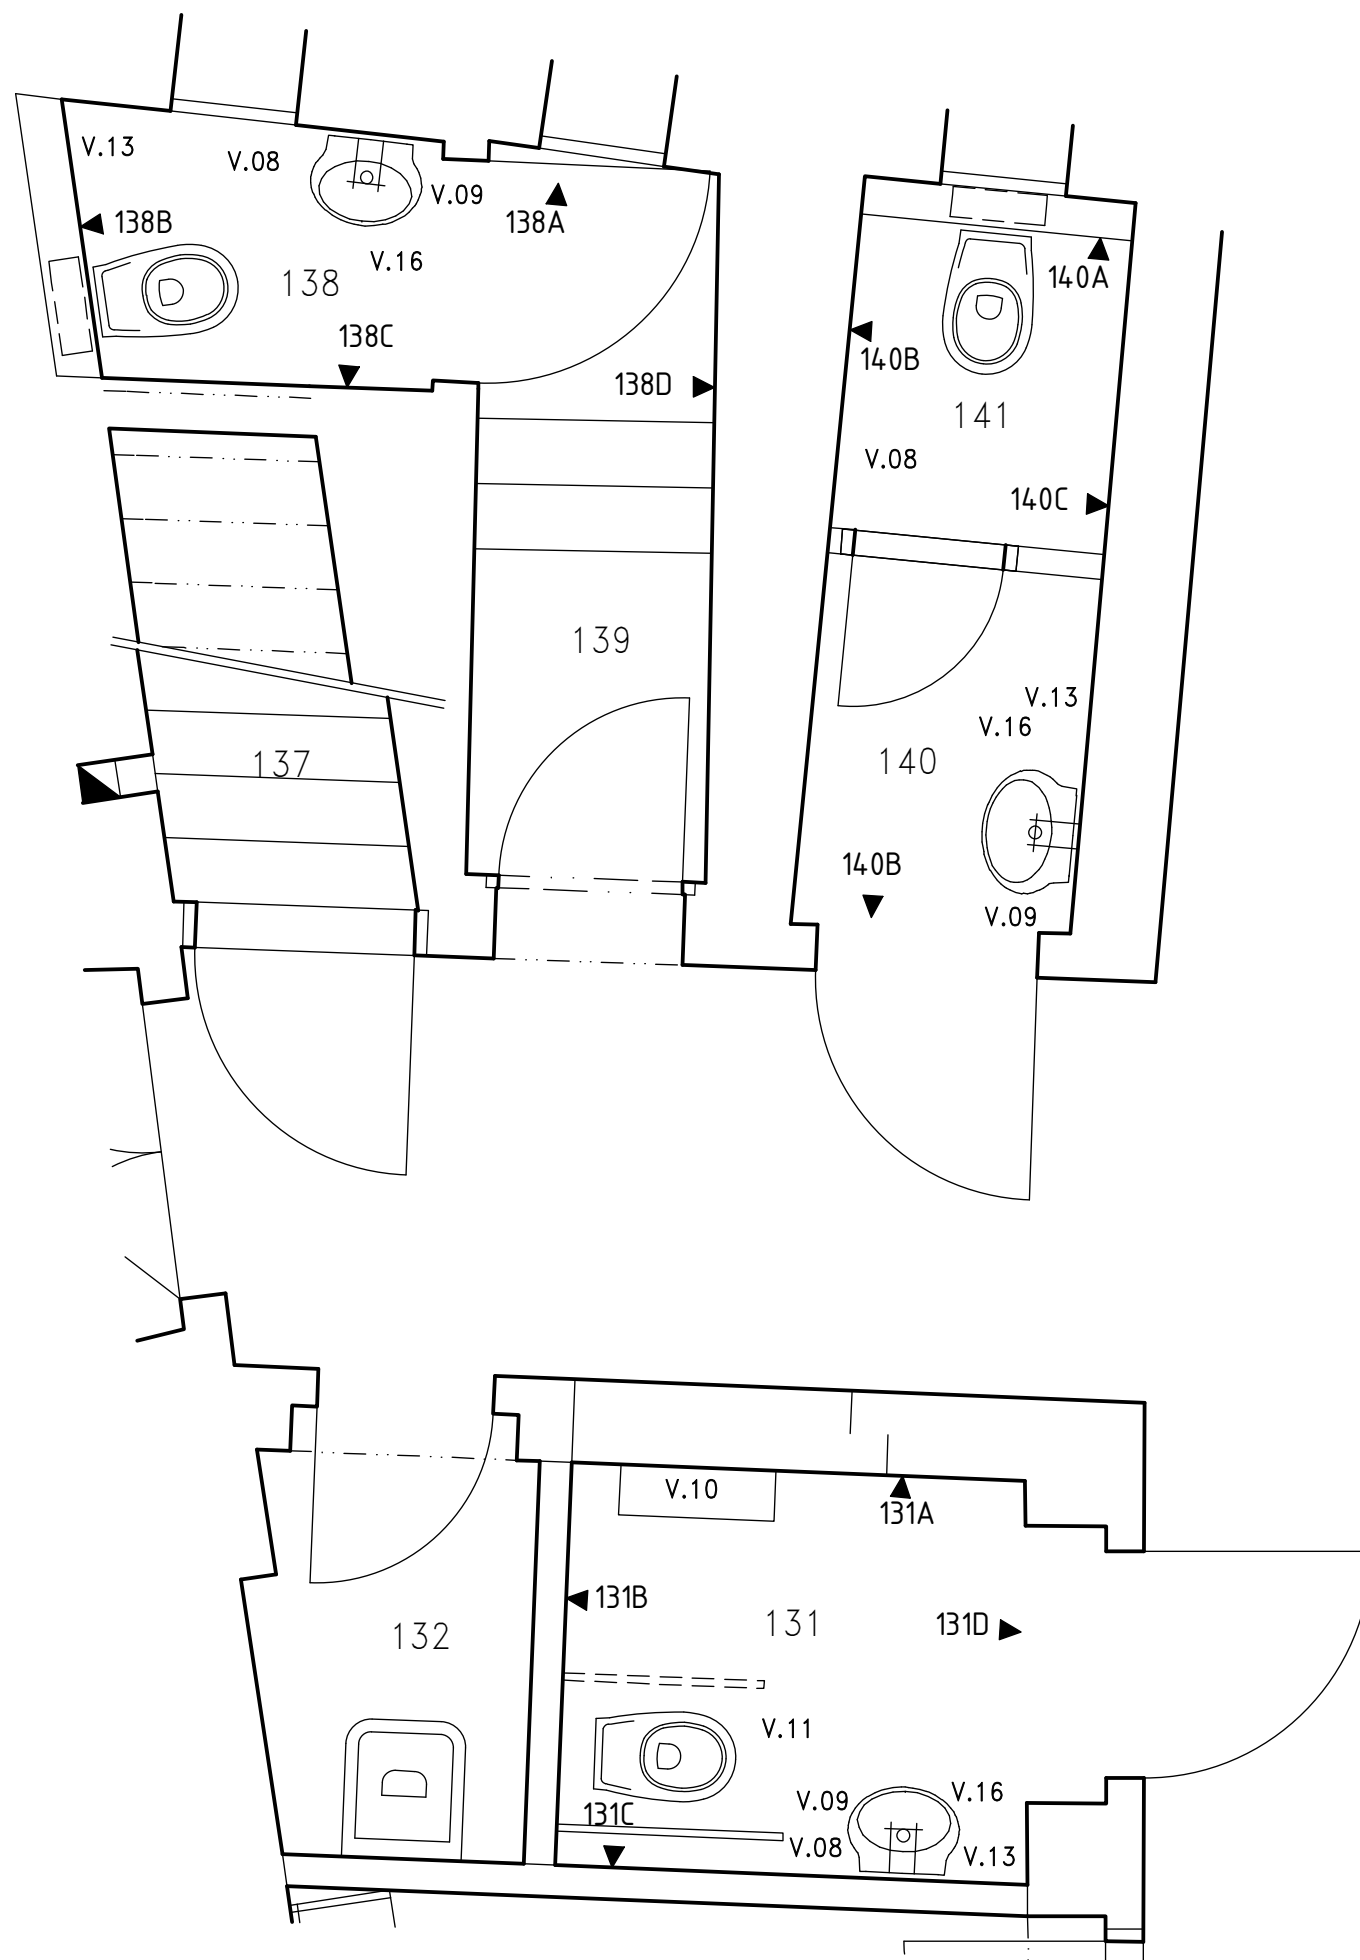


TABULKA KERAMICKÝCH OBKLADŮ – SCHÉMA			místnost č.: 115–120
	12 2016	M 1:30	
Ing. arch. Tomáš Kodet tel: 725 505 605 email: tomas.kodet@yahoo.fr			
Projektová dokumentace vnitřního vybavení a expozic projektu “Pardubice Příhrádek”			


SPECIFIKACE		
POPIS	Obklad stěny - celková výměra	
MATERIÁL	<p>Dodávka a nacenění keramického obkladu je součástí projektu Pardubice, Příhrádek č. p. 6-8. - Stavební obnovy stávajících objektů se změnou užívání. Níže uvedený seznam udává výměru jednotlivých barev keramických obkladů.</p> <p>Keramická obklad 50x50 mm matný</p> <p>bílá - 82,48 m2 + 10% korálová - 2,75 m2 + 10% azurová - 1,92 m2 + 10% růžová - 3,34 m2 + 10% sv. modrá - 9,41 m2 + 10% sytě žlutá - 2,62 m2 + 10% modrá - 0,14 m2 + 10% béžová - 1,96 m2 + 10% červená - 2,08 m2 + 10% tyrkysová - 1,8 m2 + 10% písková - 3,44 m2 + 10% pistáciová - 1,88 m2 + 10% oranžová - 0,67 m2 + 10% fialová - 2,45 m2 + 10%</p>	
TABULKA KERAMICKÝCH OBKLADŮ		
		12 2016
Ing. arch. Tomáš Kodeš tel: 725 505 605 email: tomas.kodes@yahoo.fr		
Projektová dokumentace vnitřního vybavení a expozic projektu "Pardubice Příhrádek"		

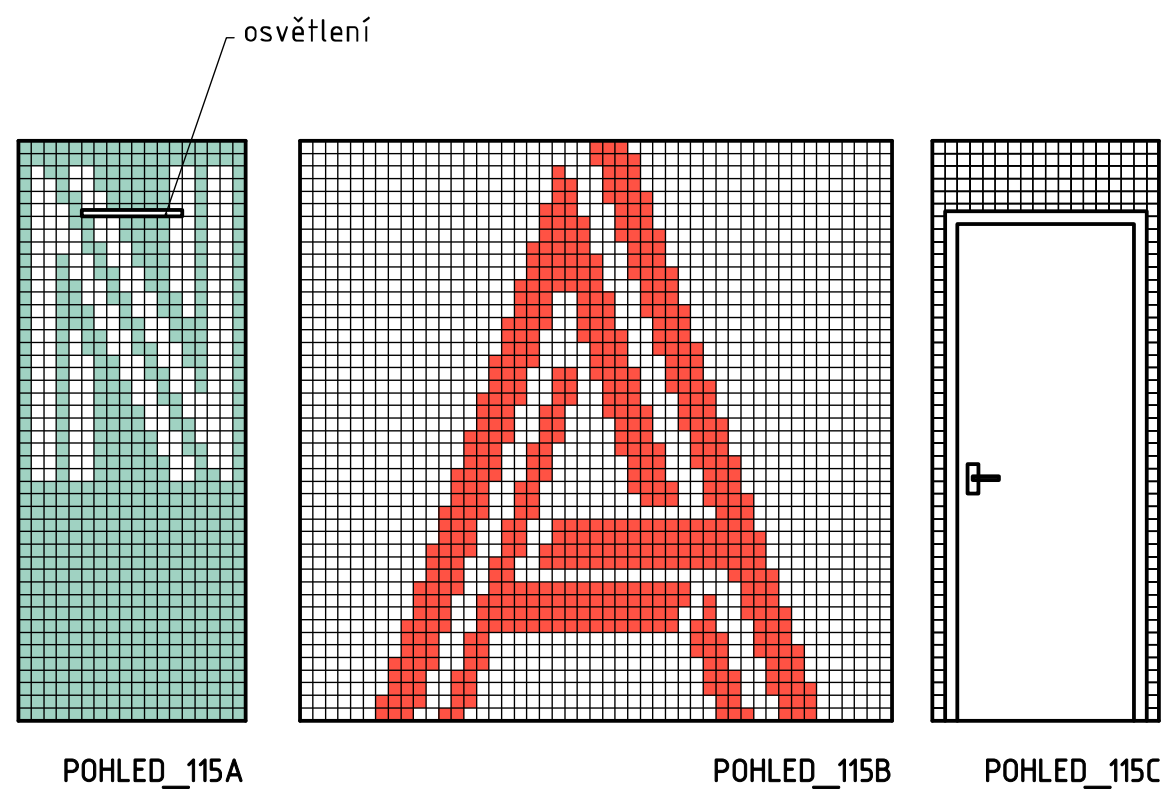


SPECIFIKACE		POČET [ks]
POPIS	Obklad stěny	
MATERIÁL	Keramická obklad 50x50 mm matný bílá - 7,84 m2 + 10% korálová - 1,31 m2 + 10% azurová - 1,54 m2 + 10%	
VYBAVENÍ		
TABULKA KERAMICKÝCH OBKLADŮ		místnost č.:
		115
Ing. arch. Tomáš Kodet tel: 725 505 605 email: tomas.kodet@yahoo.fr		
Projektová dokumentace vnitřního vybavení a expozic projektu "Pardubice Příhrádek"		

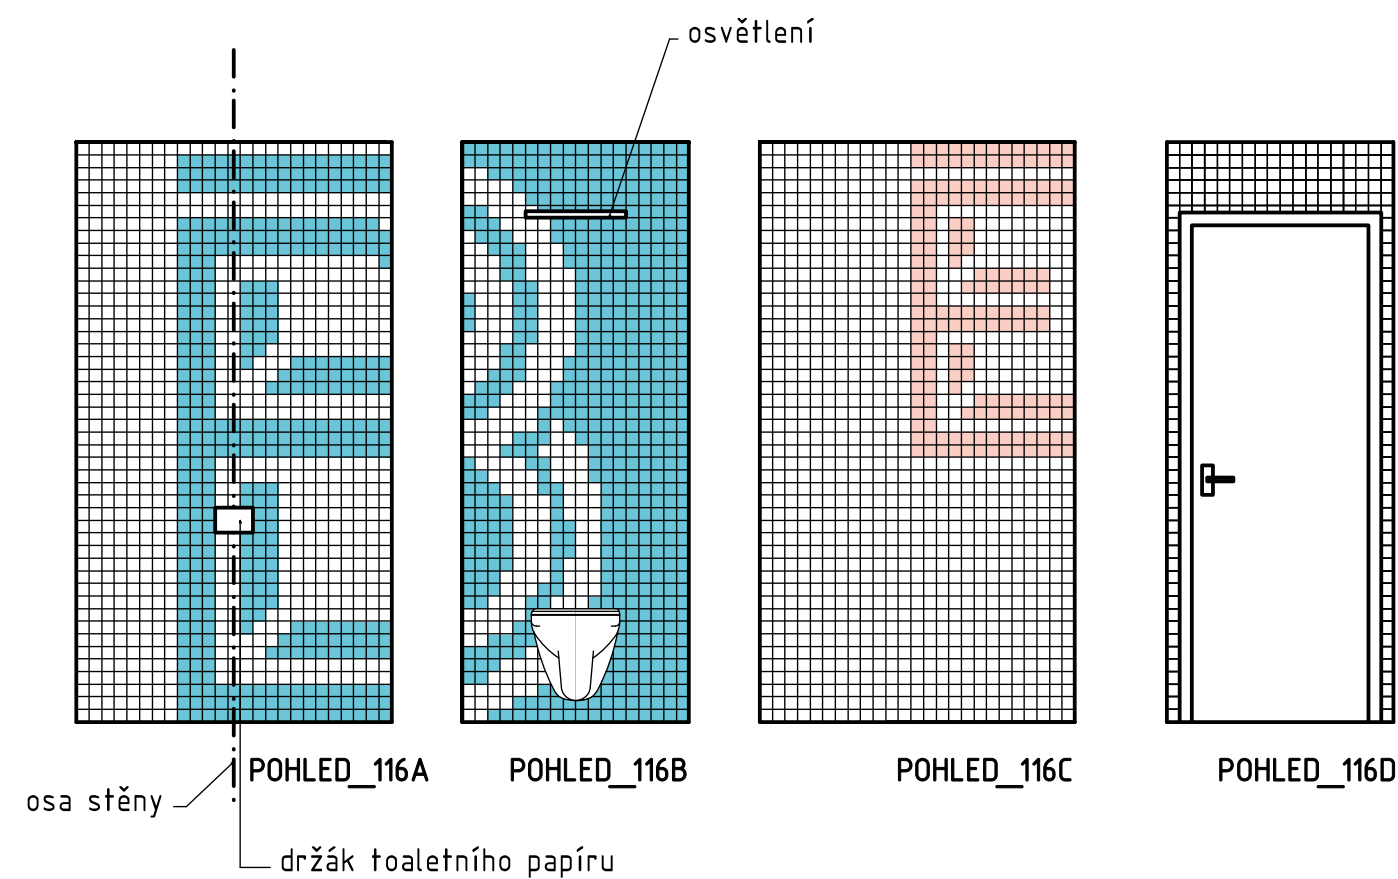


SPECIFIKACE		POČET [ks]	
POPIS	Obklad stěny		
MATERIÁL	Keramická obklad 50x50 mm matný bílá - 4,85 m2 + 10% růžová - 0,46 m2 + 10% sv. modrá - 2,54 m2 + 10%		
VYBAVENÍ	- Držák toaletního papíru, nerez (viz. TABULKA TYPIZOVANÉHO NÁBYTKU)		

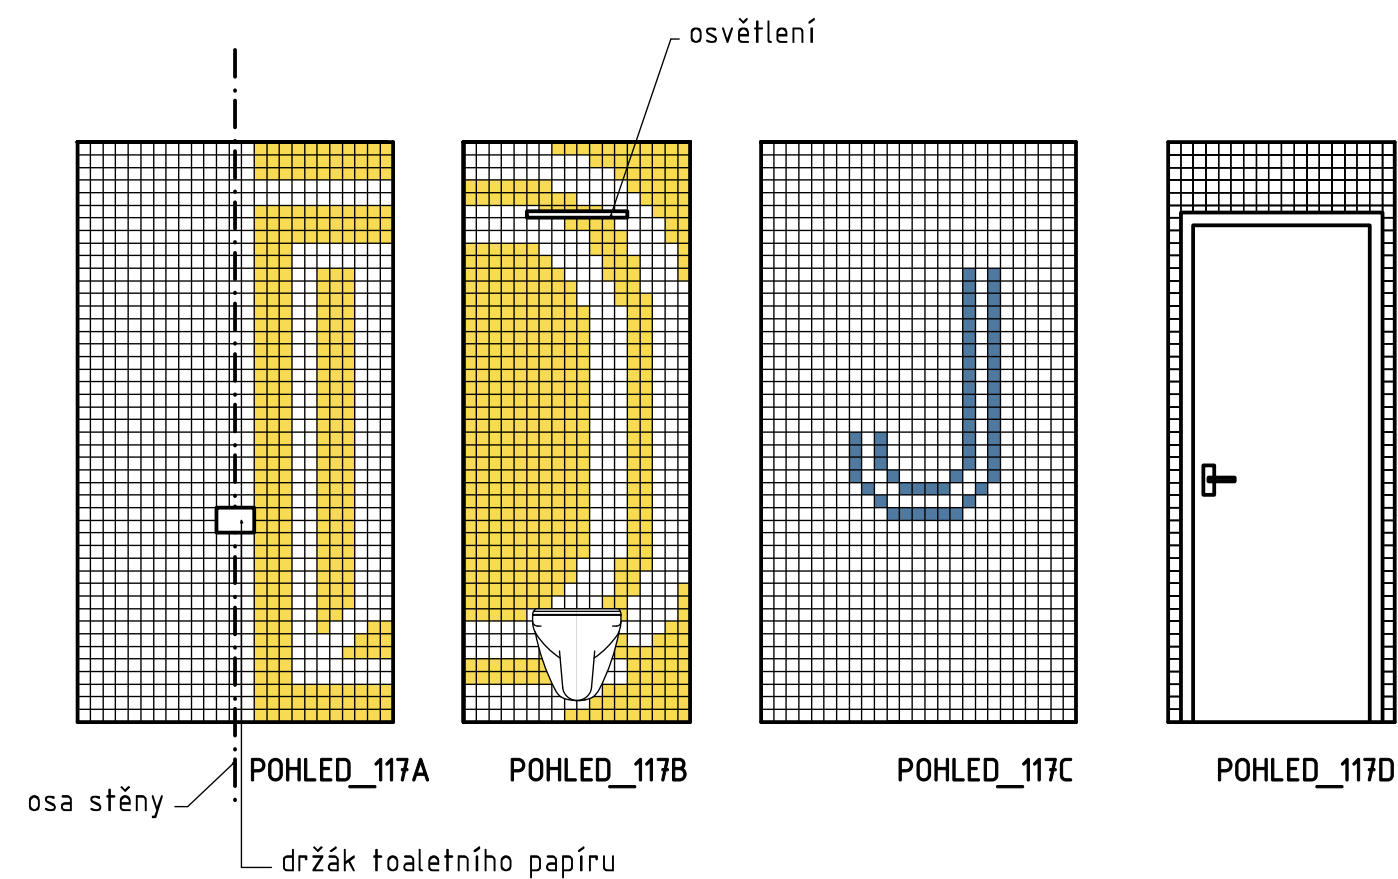


SPECIFIKACE		POČET [ks]
POPIS	Obklad stěny	
MATERIÁL	Keramická obklad 50x50 mm matný bílá - 6,24 m2 + 10% sytě žlutá - 2,12 m2 + 10% modrá - 0,14 m2 + 10%	
VYBAVENÍ	- Držák toaletního papíru, nerez (viz. TABULKA TYPIZOVANÉHO NÁBYTKU)	
TABULKA KERAMICKÝCH OBKLADŮ		místnost č.:
		12 2016 M 1:30
Ing. arch. Tomáš Kodet tel: 725 505 605 email: tomas.kodet@yahoo.fr		117
Projektová dokumentace vnitřního vybavení a expozic projektu "Pardubice Příhrádek"		

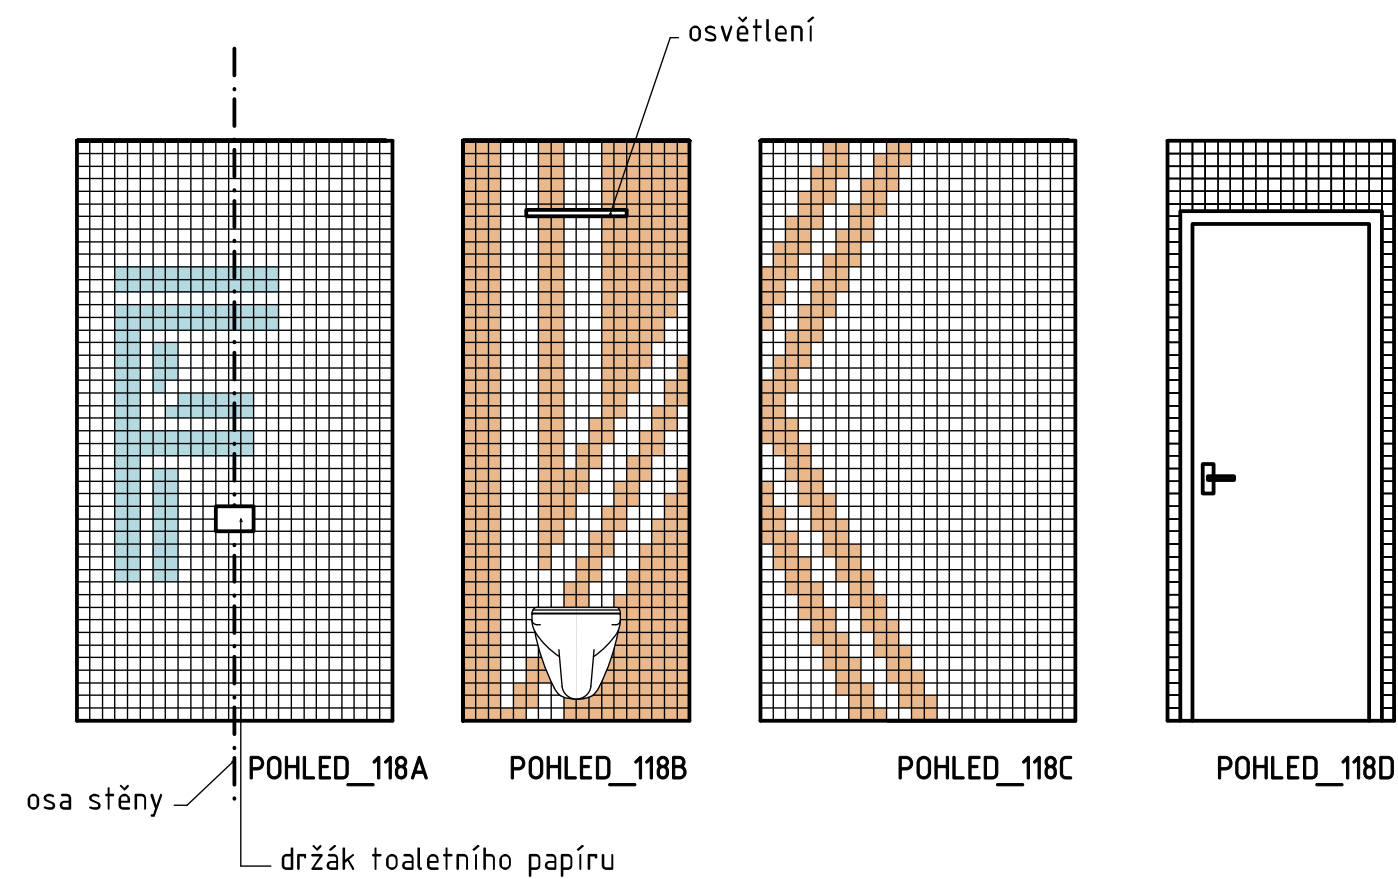


SPECIFIKACE		POČET [ks]	
POPIS	Obklad stěny		
MATERIÁL	Keramická obklad 50x50 mm matný bílá - 6,24 m2 + 10% azurová - 0,38 m2 + 10% běžová - 1,96 m2 + 10%		
VYBAVENÍ	- Držák toaletního papíru, nerez (viz. TABULKA TYPIZOVANÉHO NÁBYTKU)		

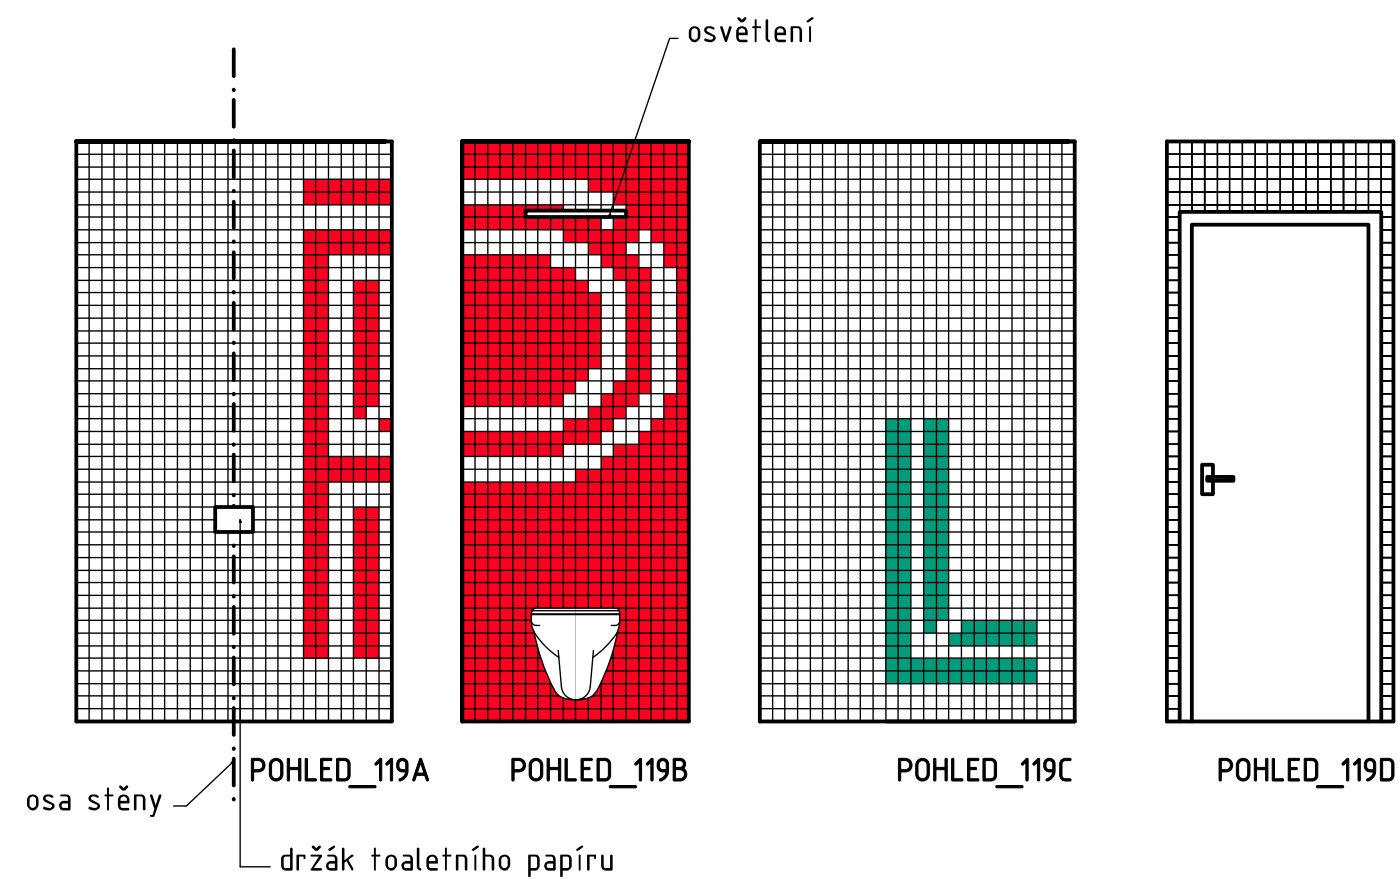


SPECIFIKACE		POČET [ks]
POPIS	Obklad stěny	
MATERIÁL	Keramická obklad 50x50 mm matný bílá - 6,17 m2 + 10% červená - 2,08 m2 + 10% tyrkysová - 0,27 m2 + 10%	
VYBAVENÍ	- Držák toaletního papíru, nerez (viz. TABULKA TYPIZOVANÉHO NÁBYTKU)	
TABULKA KERAMICKÝCH OBKLADŮ		místnost č.:
		12 2016 M 1:30
Ing. arch. Tomáš Kodet tel: 725 505 605 email: tomas.kodet@yahoo.fr		119
Projektová dokumentace vnitřního vybavení a expozic projektu "Pardubice Příhrádek"		

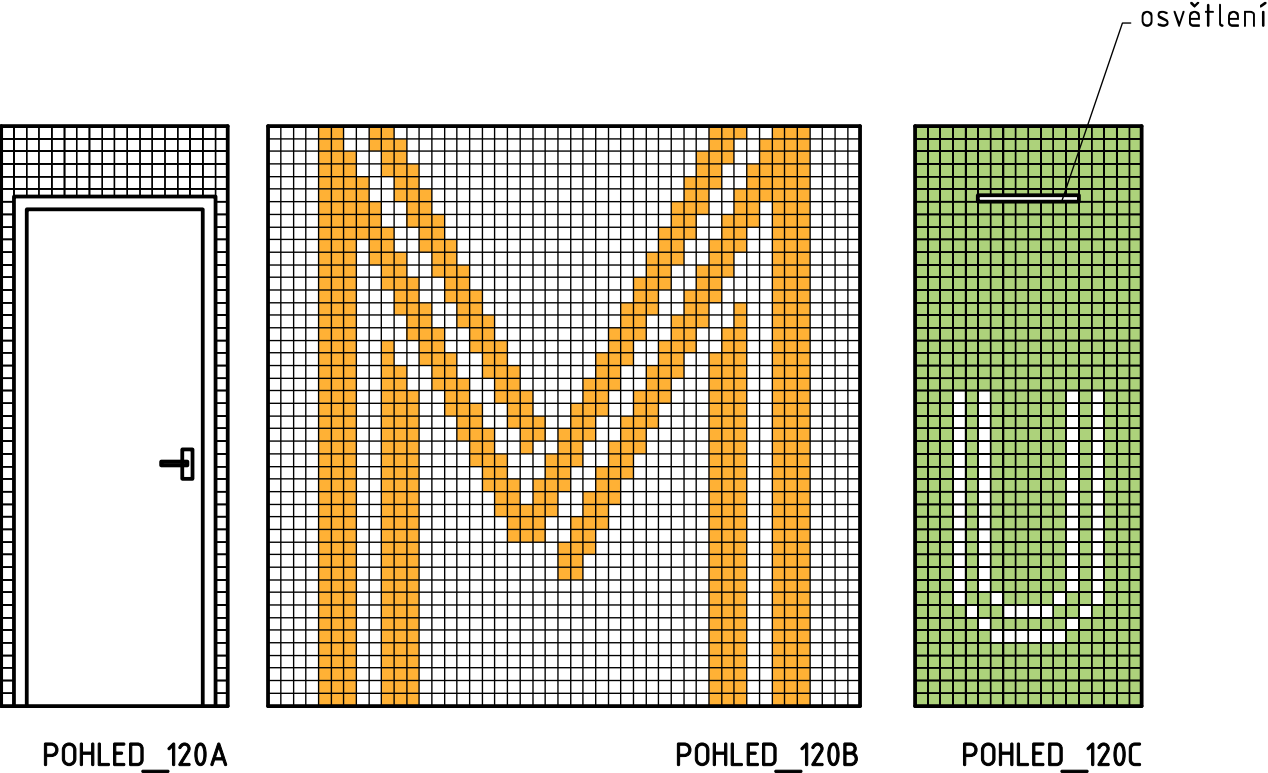

SPECIFIKACE		POČET [ks]
POPIS	Obklad stěny	
MATERIÁL	Keramická obklad 50x50 mm matný bílá - 6,79 m2 + 10% písková - 1,99 m2 + 10% pistáciová - 1,88 m2 + 10%	
VYBAVENÍ		
TABULKA KERAMICKÝCH OBKLADŮ		místnost č.:
		12 2016
		M 1:30
Ing. arch. Tomáš Kodeš tel: 725 505 605 email: tomas.kodeš@yahoo.fr		120
Projektová dokumentace vnitřního vybavení a expozic projektu "Pardubice Příhrádek"		

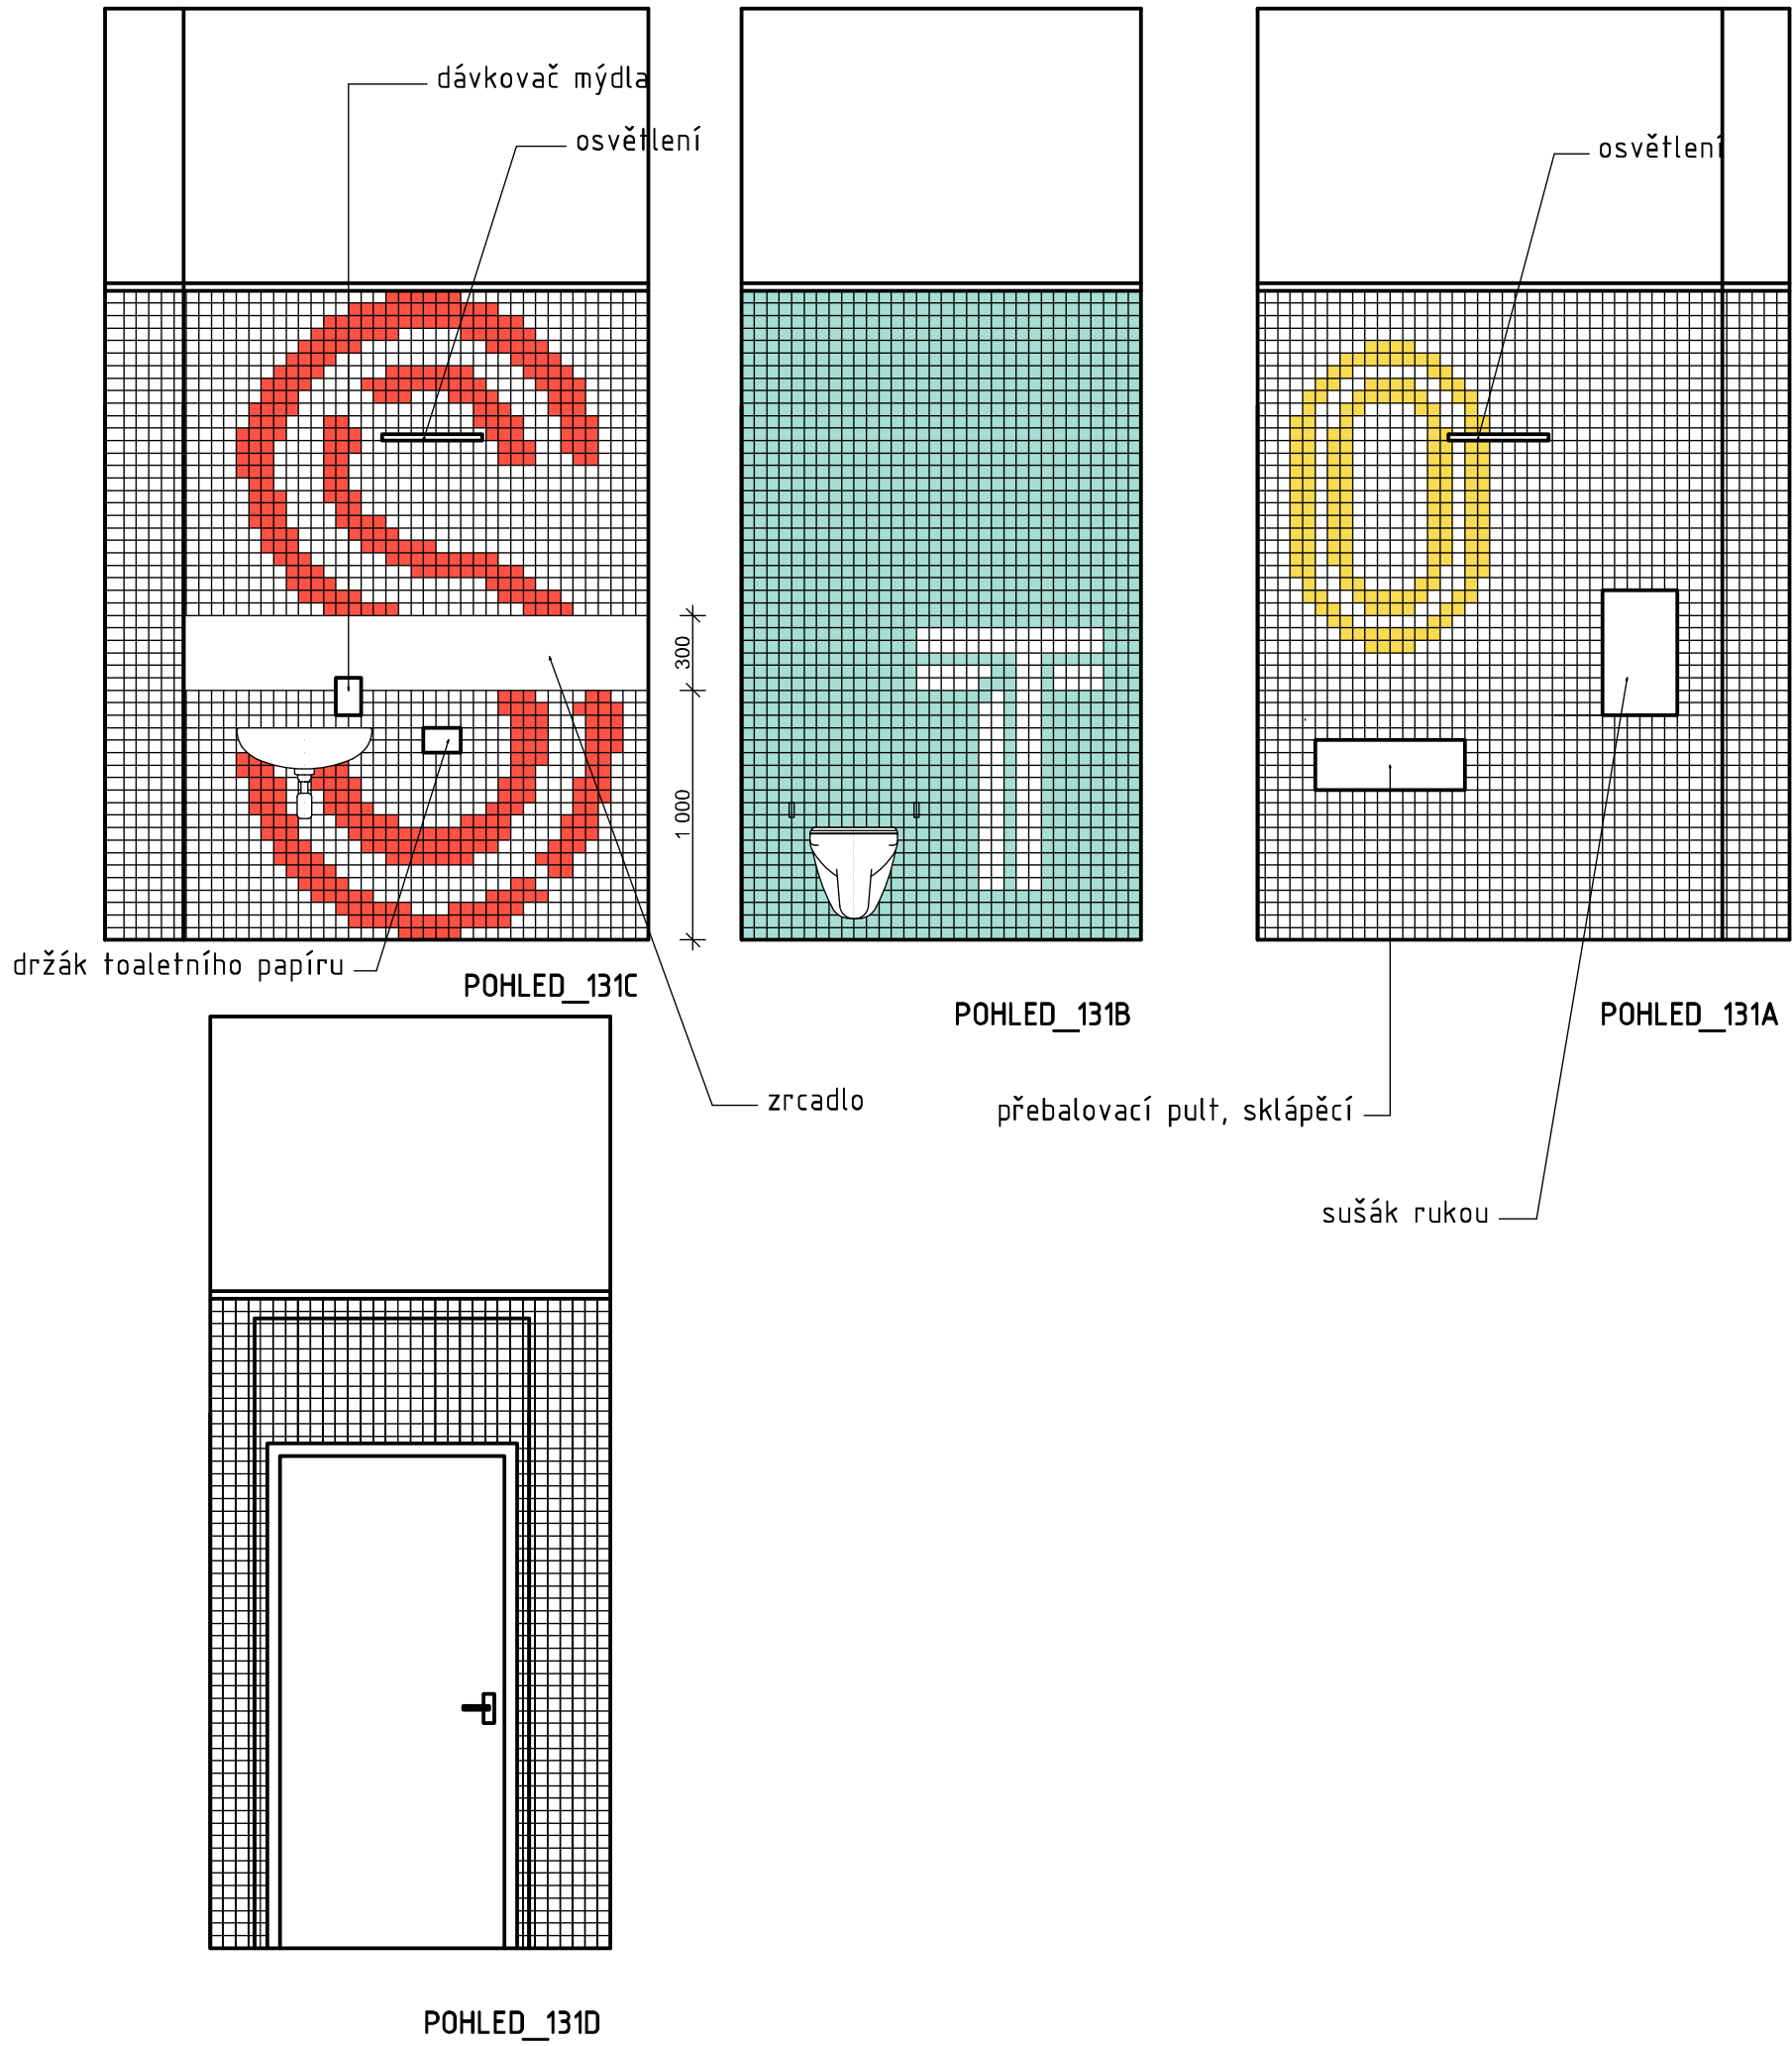


SPECIFIKACE			POČET [ks]
POPIS	Obklad stěny		
MATERIÁL	Keramická obklad 50x50 mm matný bílá - 12,62 m2 + 10% korálová - 1,19 m2 + 10% sytě žlutá - 0,5 m2 + 10% sv. modrá - 3,89 m2 + 10%		
VYBAVENÍ	- Držák toaletního papíru, nerez (viz. TABULKA TYPIZOVANÉHO NÁBYTKU) - Dávkovač mýdla, nerez (viz. TABULKA TYPIZOVANÉHO NÁBYTKU) - Zrcadlo (viz. TABULKA TYPIZOVANÉHO NÁBYTKU) - Přebalovací pult, sklápěcí (viz. TABULKA TYPIZOVANÉHO NÁBYTKU)		
TABULKA KERAMICKÝCH OBKLADŮ			místnost č.:
		12 2016	M 1:30
Ing. arch. Tomáš Kodeš tel: 725 505 605 email: tomas.kodeš@yahoo.fr			131
Projektová dokumentace vnitřního vybavení a expozic projektu "Pardubice Příhrádek"			

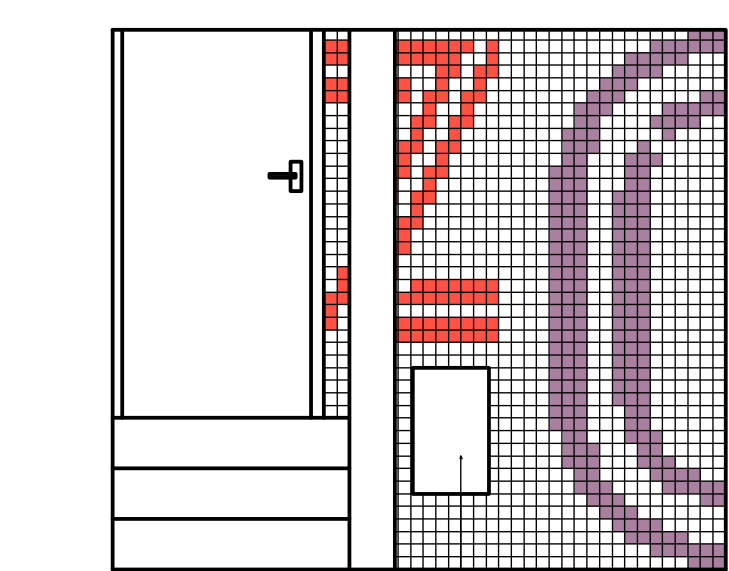

POHLED_138C


sušák rukou

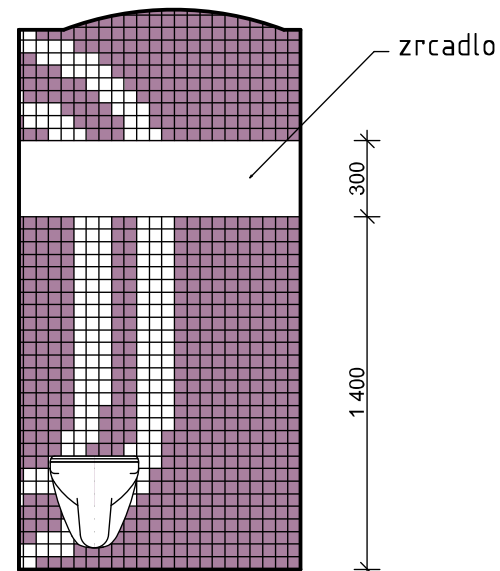

POHLED_138B

zrcadlo

osvětlení

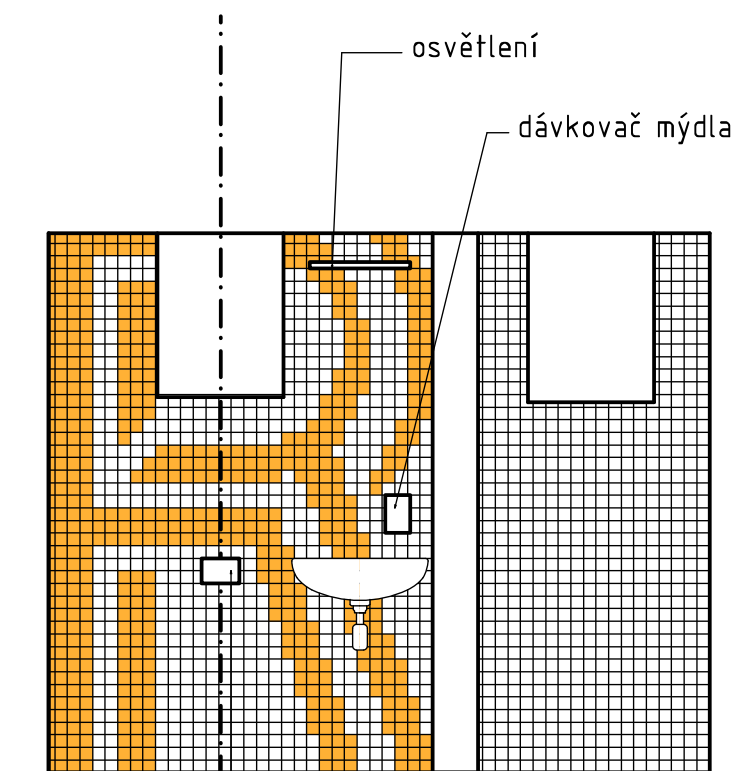


POHLED_138A

osvětlení

dávkovač mýdla


osa okna

držák toaletního papíru

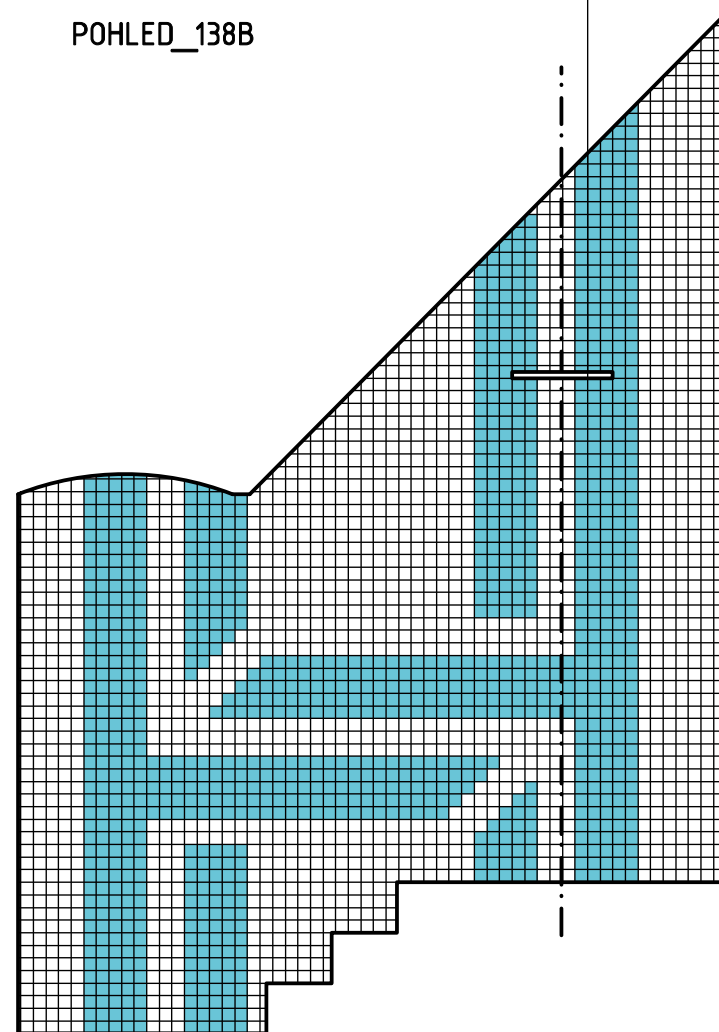


POHLED_138D

SPECIFIKACE		POČET [ks]
POPIS	Obklad stěny	
MATERIÁL	Keramická obklad 50x50 mm matný bílá - 15,8 m2 + 10% korálová - 0,25 m2 + 10% písková - 1,45 m2 + 10% sv. modrá - 2,79 m2 + 10% fialová - 2,45 m2 + 10%	
VYBAVENÍ	- Držák toaletního papíru, nerez (viz. TABULKA TYPIZOVANÉHO NÁBYTKU) - Dávkovač mýdla, nerez (viz. TABULKA TYPIZOVANÉHO NÁBYTKU) - Zrcadlo (viz. TABULKA TYPIZOVANÉHO NÁBYTKU)	
TABULKA KERAMICKÝCH OBKLADŮ		místnost č.:
Ing. arch. Tomáš Kodeš tel: 725 505 605 email: tomas.kodeš@yahoo.fr		138, 139
Projektová dokumentace vnitřního vybavení a expozic projektu "Pardubice Příhrádek"		

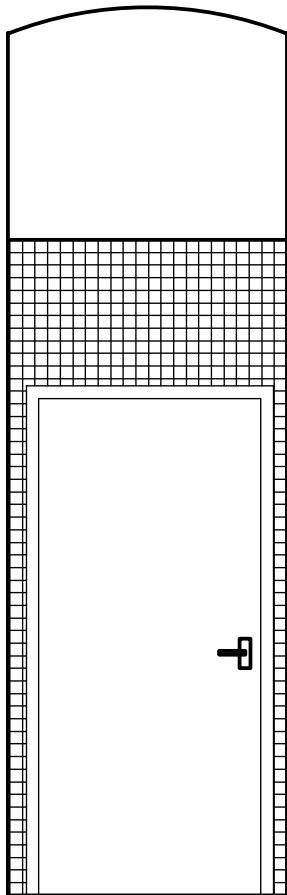


POHLED_141C

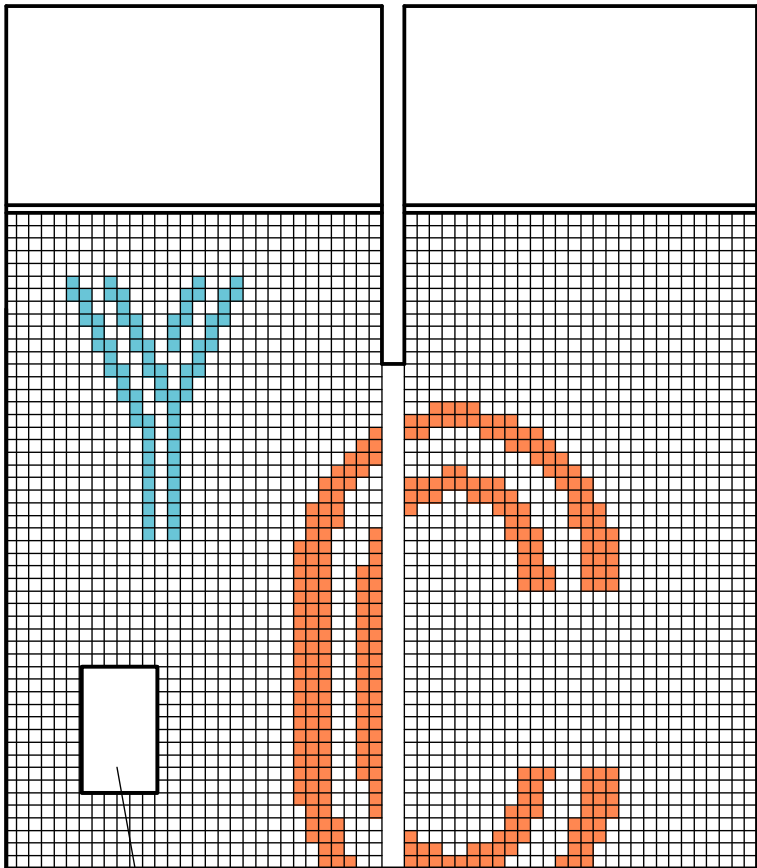


POHLED_141B

sušák rukou

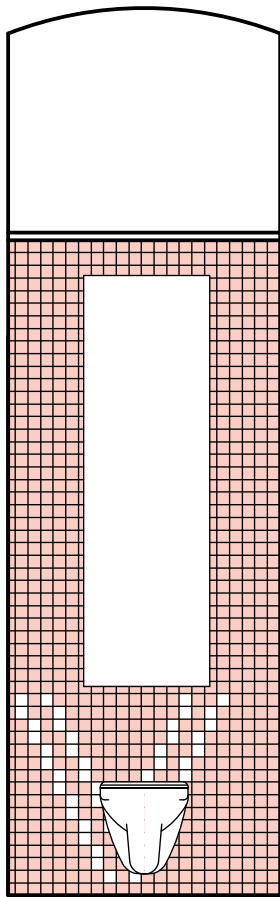

POHLED_141A

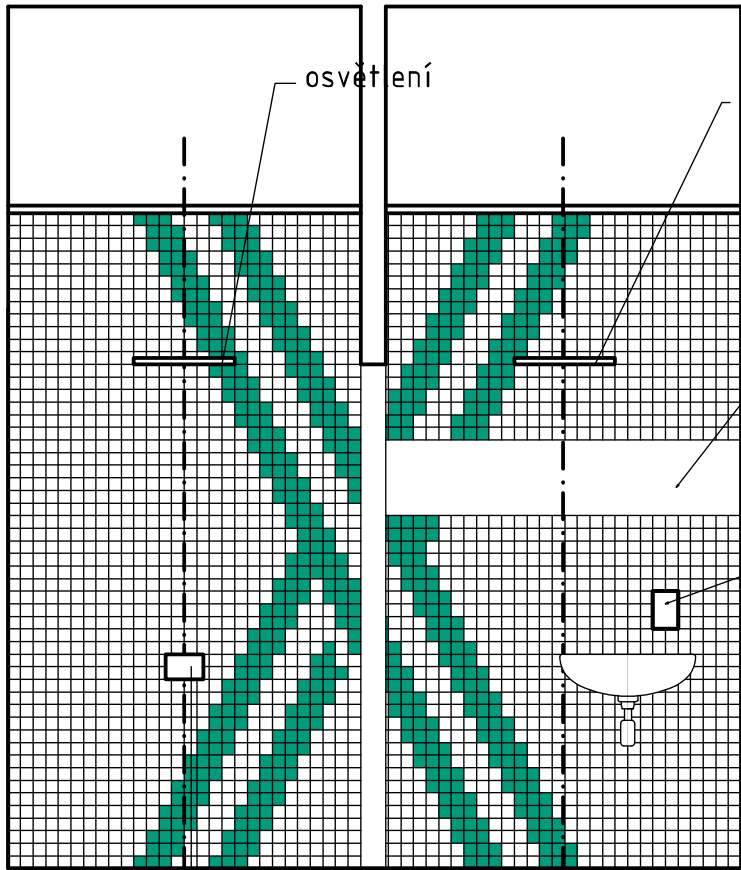

POHLED_141D

držák toaletního papíru

osvětlení

zrcadlo

dávkořáč mýdla

300
1 400

SPECIFIKACE			POČET [ks]
POPIS	Obklad stěny		
MATERIÁL	Keramická obklad 50x50 mm matný bílá - 15,89 m2 + 10% růžová - 2,88 m2 + 10% oranžová - 0,69 m2 + 10% tyrkysová - 1,53 m2 + 10% sv. modrá - 0,19 m2 + 10%		
VYBAVENÍ	- Držák toaletního papíru, nerez (viz. TABULKA TYPIZOVANÉHO NÁBYTKU) - Dávkovač mýdla, nerez (viz. TABULKA TYPIZOVANÉHO NÁBYTKU) - Zrcadlo (viz. TABULKA TYPIZOVANÉHO NÁBYTKU)		
TABULKA KERAMICKÝCH OBKLADŮ			místnost č.:
		12 2016	M 1:30
Ing. arch. Tomáš Kodeš tel: 725 505 605 email: tomas.kodes@yahoo.fr			140, 141
Projektová dokumentace vnitřního vybavení a expozic projektu "Pardubice Příhrádek"			