


SITUACE 2
1:500

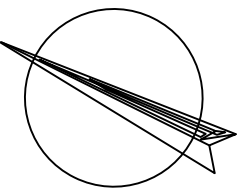


LEGENDA

123

HRANICE POZEMKŮ DLE KATASTRU NEMOVITOSTÍ

SLUČKY

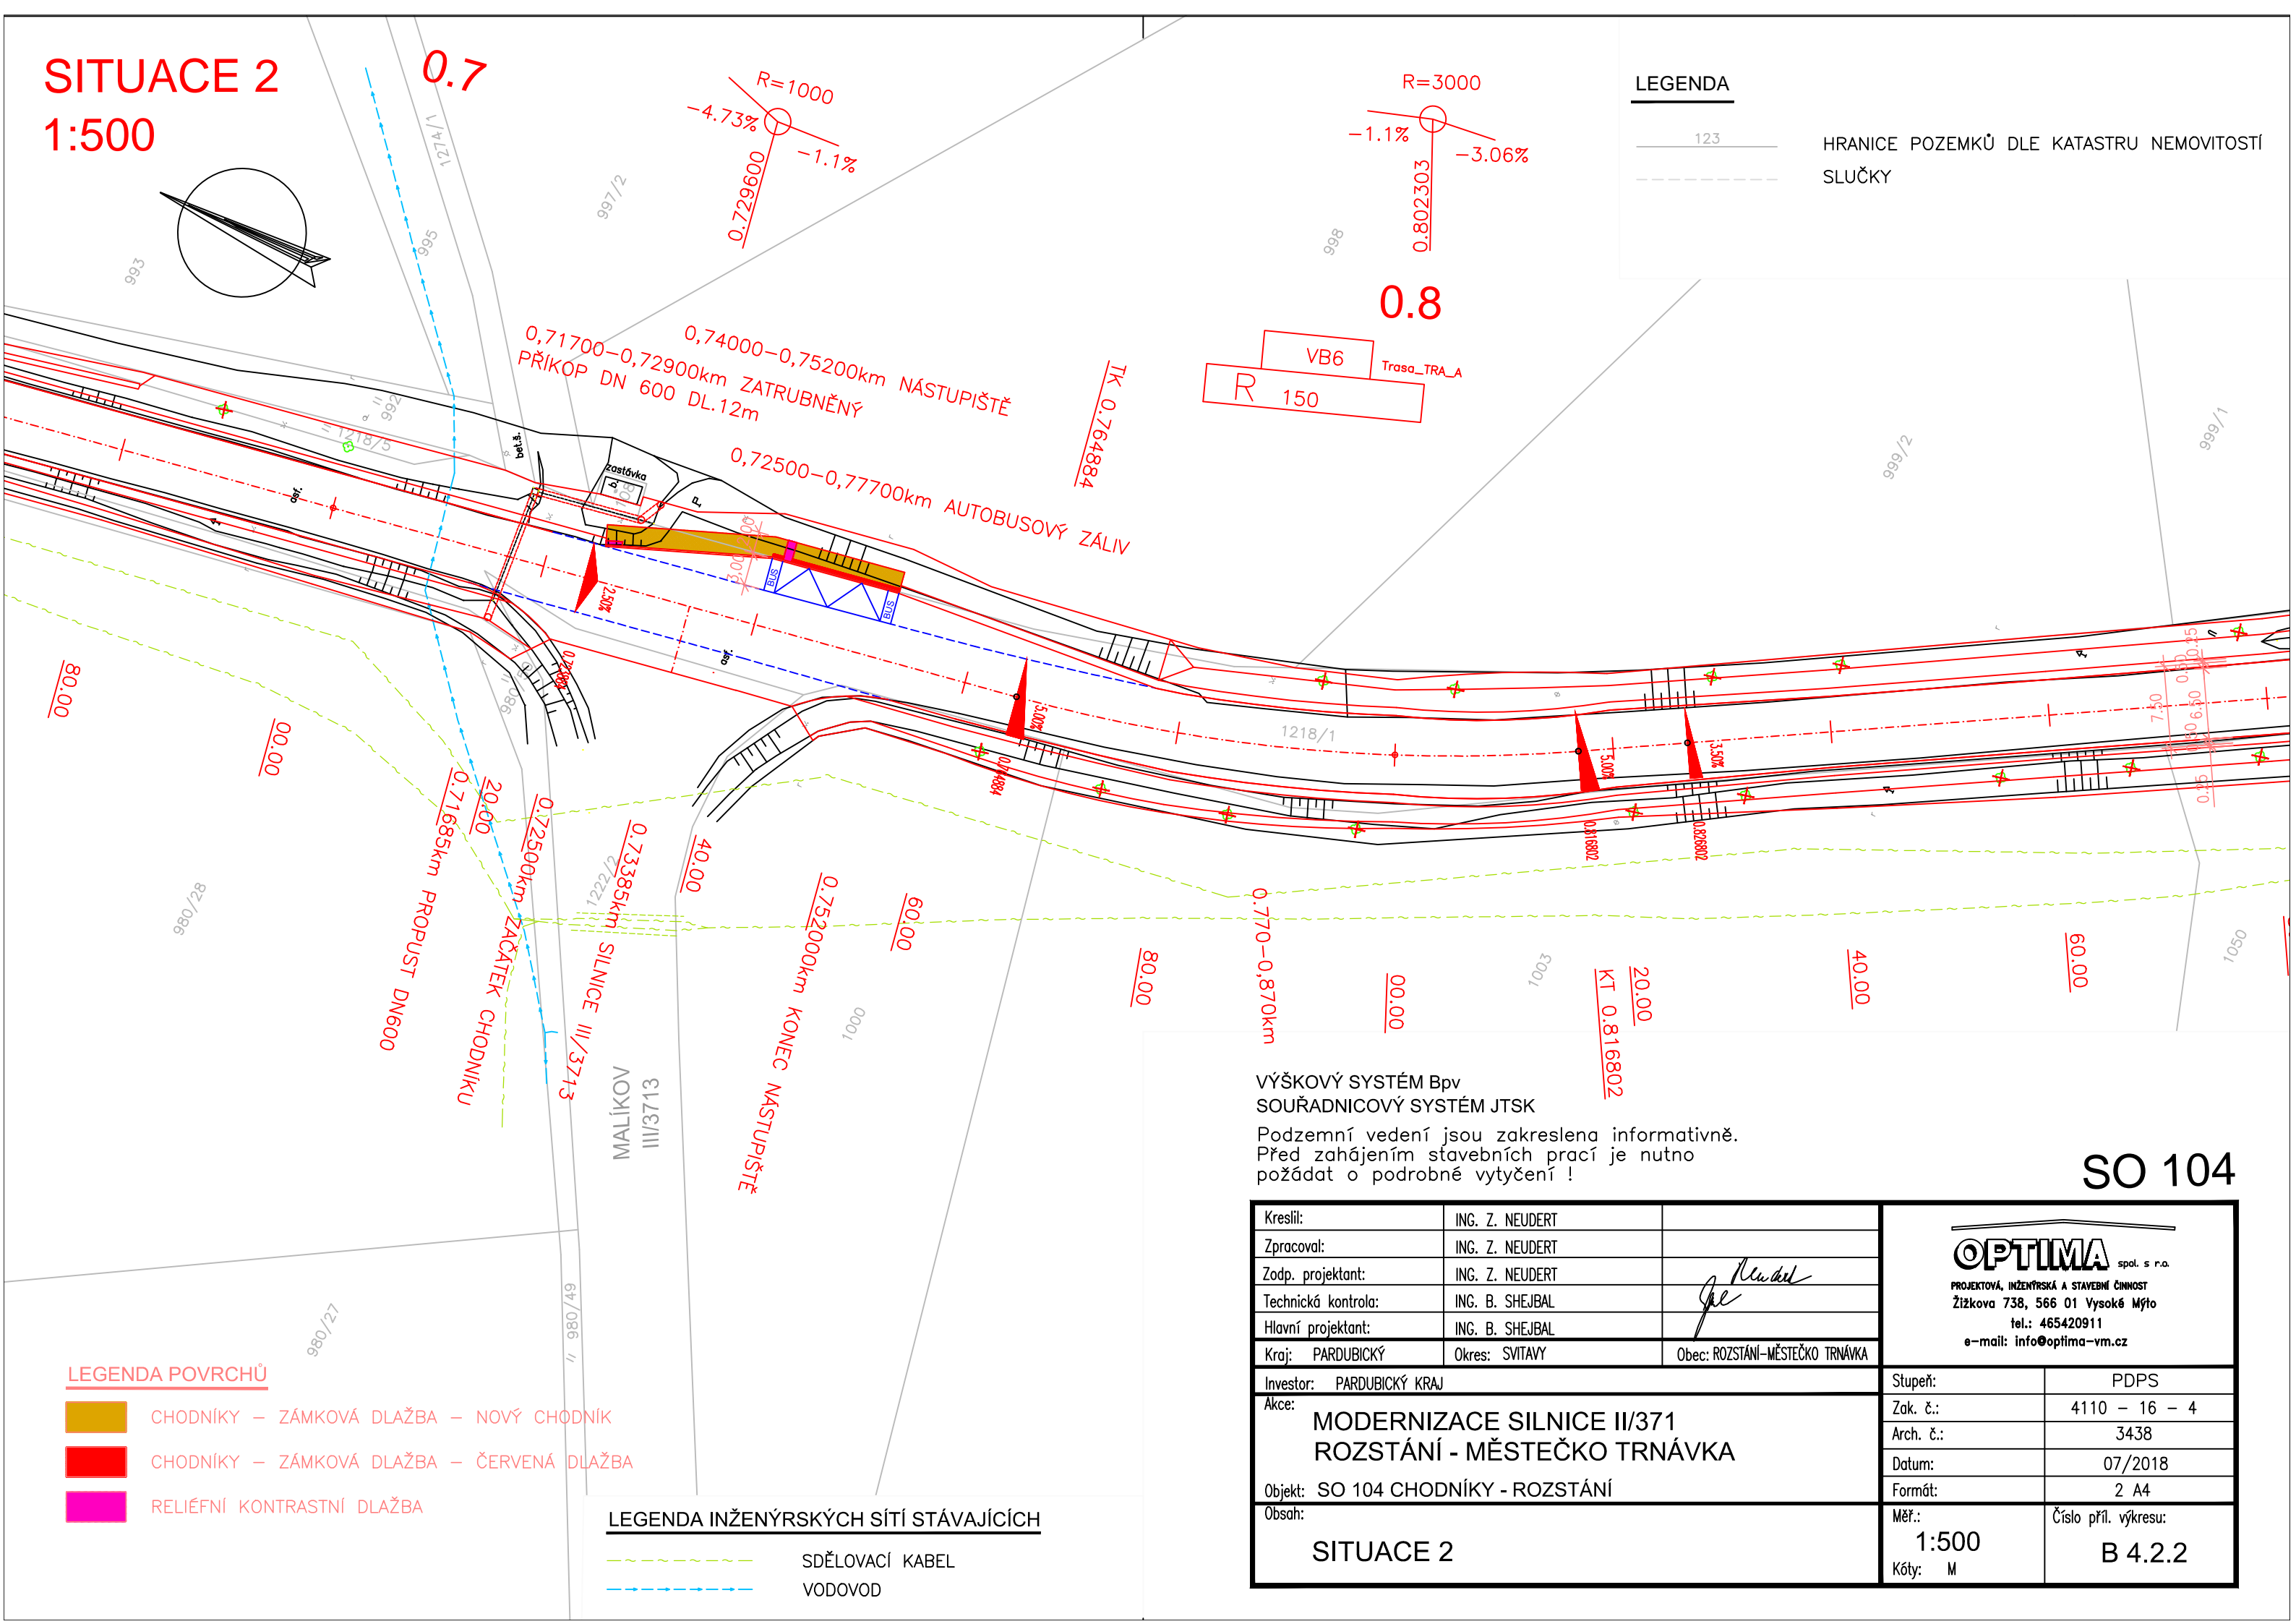

LEGENDA POVRCHŮ

CHODNÍKY – ZÁMKOVÁ DLAŽBA – NOVÝ CHODNÍK

CHODNÍKY – ZÁMKOVÁ DLAŽBA – ČERVENÁ DLAŽBA

RELIÉFNÍ KONTRASTNÍ DLAŽBA

LEGENDA INŽENÝRSKÝCH SÍTÍ STÁVAJÍCÍCH

SDĚLOVACÍ KABEL

VODOVOD

VÝŠKOVÝ SYSTÉM Bpv
SOUŘADNICOVÝ SYSTÉM JTSK
Podzemní vedení jsou zakreslena informativně.
Před zahájením stavebních prací je nutno požádat o podrobné vytyčení !

SO 104

Kreslil:	ING. Z. NEUDERT		<div><div><div>OPTIMA</div><div>spol. s r.o.</div></div><div>PROJEKTOVÁ, INŽENÝRSKÁ A STAVEBNÍ ČINNOST</div><div>Žižkova 738, 566 01 Vysoké Mýto</div><div>tel.: 465420911</div><div>e-mail: info@optima-vm.cz</div></div>	
Zpracoval:	ING. Z. NEUDERT			
Zodp. projektant:	ING. Z. NEUDERT			
Technická kontrola:	ING. B. SHEJBAL			
Hlavní projektant:	ING. B. SHEJBAL			
Kraj:	PARDUBICKÝ	Okres: SVITAVY	Obec: ROZSTÁNÍ-MĚSTEČKO TRNÁVKA	
Investor: PARDUBICKÝ KRAJ			Stupeň:	PDPS
Akce: MODERNIZACE SILNICE II/371 ROZSTÁNÍ - MĚSTEČKO TRNÁVKA			Zak. č.:	4110 – 16 – 4
			Arch. č.:	3438
Objekt: SO 104 CHODNÍKY - ROZSTÁNÍ			Datum:	07/2018
			Formát:	2 A4
Obsah: SITUACE 2			Měř.:	Číslo příl. výkresu:
			1:500	B 4.2.2
			Kóty: M	