


PŘÍČNÉ ŘEZY 1 : 100
2,560-2,780 km

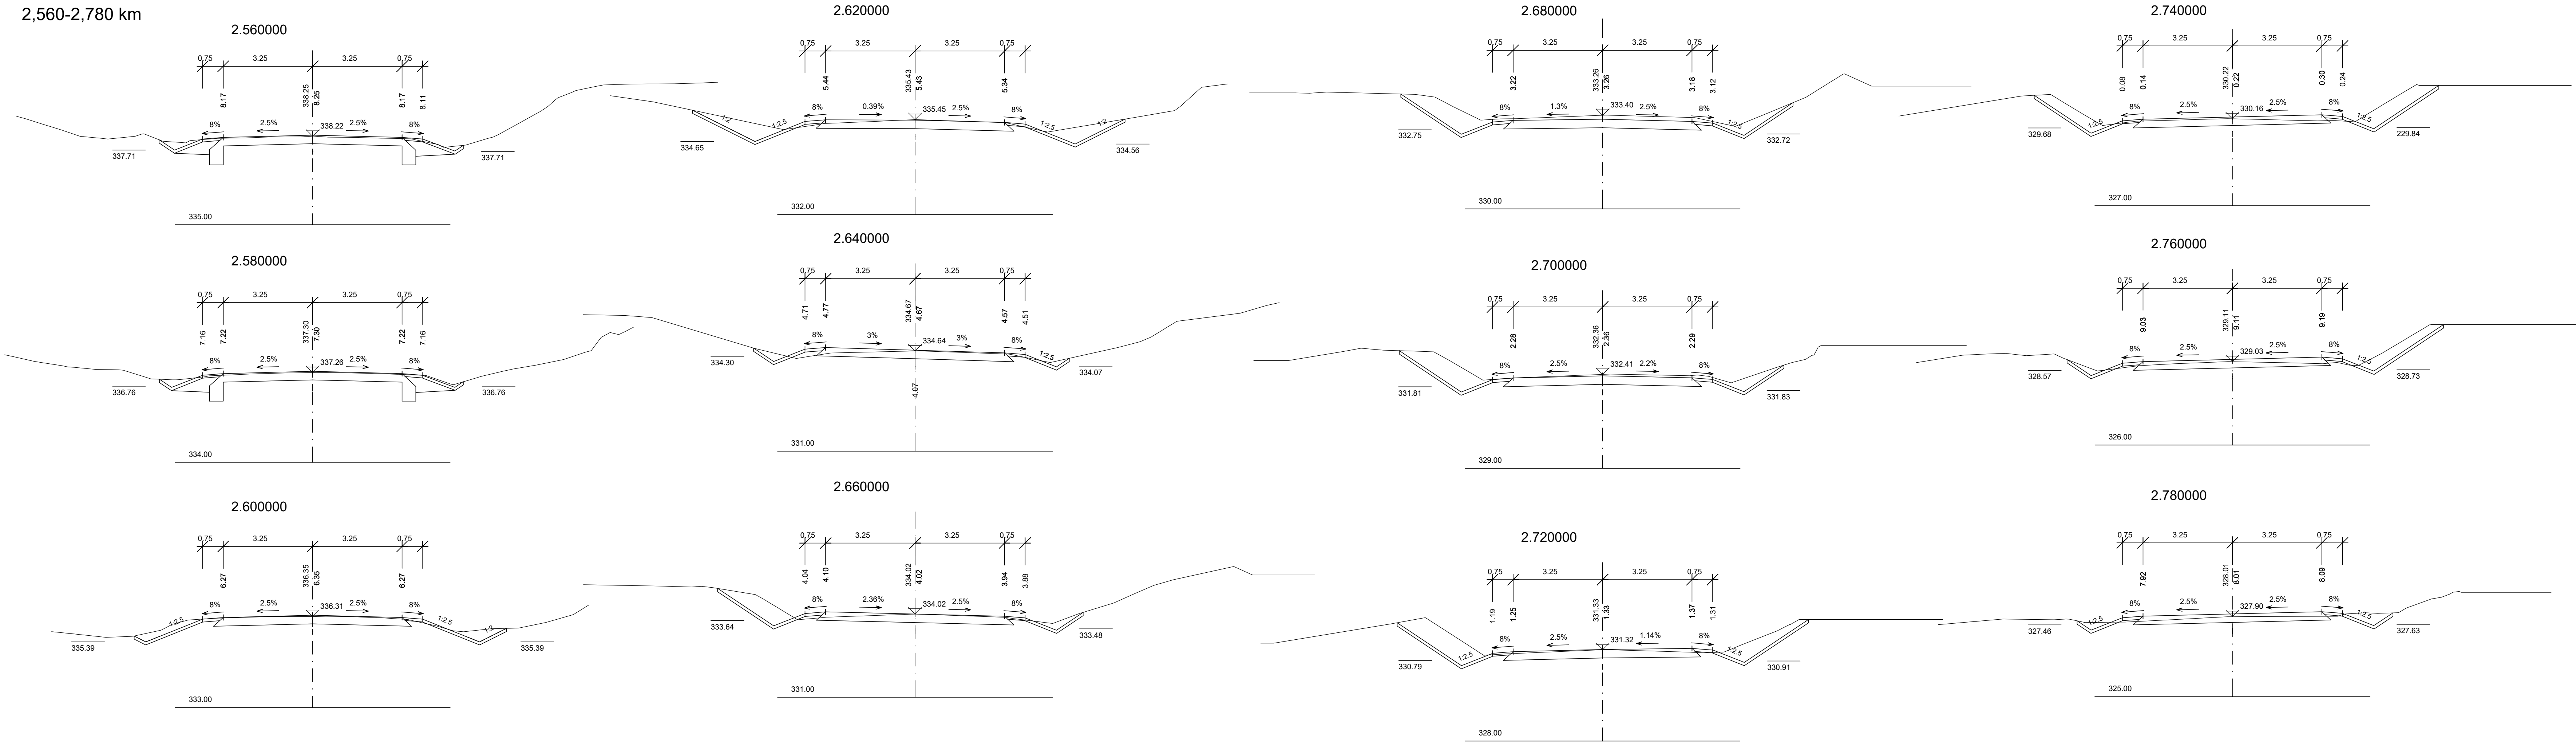

SO 103

Kreslil:	ING. Z. NEUDERT		OPTIMA spol. s r.o. PROJEKTOVÁ, INŽENÝRSKÁ A STAVEBNÍ ČINNOST Žitkova 738, 566 01 Vysoké Mýto tel.: 465 420 911 e-mail: info@optima-vn.cz
Zpracoval:	ING. Z. NEUDERT		
Zodp. projektant:	ING. Z. NEUDERT		
Hlavní projektant:	ING. B. SHEJBAL		
Technická kontrola:	ING. B. SHEJBAL		
Kraj:	PARDUBICKÝ KRAJ	Okres:	SVITAVY
Investor:	PARDUBICKÝ KRAJ	Obec:	ROZSTÁNÍ - MĚSTEČKO TRNÁVKA
Stupeň:	PDPS		
Zak. č.:	4110 - 16 - 4		
Arch. č.:	3438		
Datum:	07/2018		
Formát:	6 A4		
Obsah:	PŘÍČNÉ ŘEZY 2,560-2,780 km		
Měř.:	1:100	Číslo příl. výkresu:	B 3.5.2
Kóty:	M		