


KOORDINAČNÍ SITUAČNÍ VÝKRES 7,500-8,089 km
1 : 500



LEGENDA

- 123
- HRANICE POZEMKŮ DLE KATASTRU NEMOVITOSTÍ
- SLUČKY
- HRANICE KATASTRÁLNÍHO ŮZEMÍ
- HRANICE TRVALÉHO ZABORU
- HRANICE DOČASNÉHO ZABORU
- OCHRANNÁ PÁSMA
- STROMY NAVRŽENÉ KE KACENÍ
- NAVRŽENÁ NAHRADNÍ VÝSADBA

LEGENDA INŽENÝRSKÝCH SÍTÍ STÁVAJÍCÍCH

- VODOVOD
- PLYNOVOD STL
- SDĚLOVACÍ KABEL
- NADZEMNÍ SDĚLOVACÍ VEDENÍ
- RADIOVÉ SÍTĚ
- PODZEMNÍ VEDENÍ NN
- NADZEMNÍ VEDENÍ NN
- NADZEMNÍ VEDENÍ VN
- NADZEMNÍ VEDENÍ VVN
- NADZEMNÍ VEDENÍ VVN 220 kV ČEPS a.s.
- VEDENÍ VEŘEJNÉHO OSVĚTLENÍ
- KANALIZACE

LEGENDA POVRCHŮ

- KOMUNIKACE – ŽIVIČNÝ POVRCH
- CHODNÍK
- RELIEFNÍ DLAŽBA
- VJEZDY – ŽIVIČNÝ RECYKLÁT
- NÁSYP
- ZÁŘEZ

LEGENDA OBJEKTŮ

- SO 001 PŘÍPRAVA STAVENIŠTĚ
- SO 101.1 SILNICE II/343 0,000-0,825km
- SO 101.2 SILNICE II/343 0,825-0,902km
- SO 101.3 SILNICE II/343 0,902-8,089km
- SO 102 CHODNÍKY - HORNÍ BRADLO
- SO 103 CHODNÍKY - TRHOVÁ KAMENICE
- SO 201 MOST ev. č. 343-005
- SO 202 OPĚRNÁ ZĚD
- SO 401 METEOSTANICE
- SO 402 PŘELOŽKA VEDENÍ CETIN
- SO 801 NAHRADNÍ VÝSADBA DŘEVIN

VÝŠKOVÝ SYSTÉM BpV
SOUDRŽNÝ SYSTÉM JTSK
Podzemní vedení jsou zakreslena informativně.
Před zahájením stavebních prací je nutno požádat o podrobné výtčení !

Kreslil:	ING. Z. NEUDERT		
Zpracoval:	ING. Z. NEUDERT		
Zodp. projektant:	ING. Z. NEUDERT		
Technická kontrola:	ING. B. SHEJBAL		
Hlavní projektant:	ING. B. SHEJBAL		
Kraj:	PARDUBICKÝ	Okres:	CHRUUDIM
		Obec:	TRHOVÁ KAMENICE - VRŠOV
Investor:	PARDUBICKÝ KRAJ	Služby:	PDPS
Arch. č.:	4119 - 16 - 4		
Datum:	02/2019		
Formát:	7 A4		
Objekt:	C - SITUAČNÍ VÝKRESY	Číslo příl. výkresu:	C 2.10
Období:		Měřítko:	1:500
		Kódy:	M

OPTIMA

PROJEKČNÍ, INŽENÝRSKÁ A STAVEBNÍ ČINNOST
Žitkova 738, 566 01 Vysoké Mýto
tel.: 465420911
e-mail: info@optima-vr.cz