



ŘEZ A - A ... 1 : 25


SESTAVU ČERP. TRATÍ OSADIT NA OC. KONSTRUKCI
UKOTVENOU K PODLAŽE PS

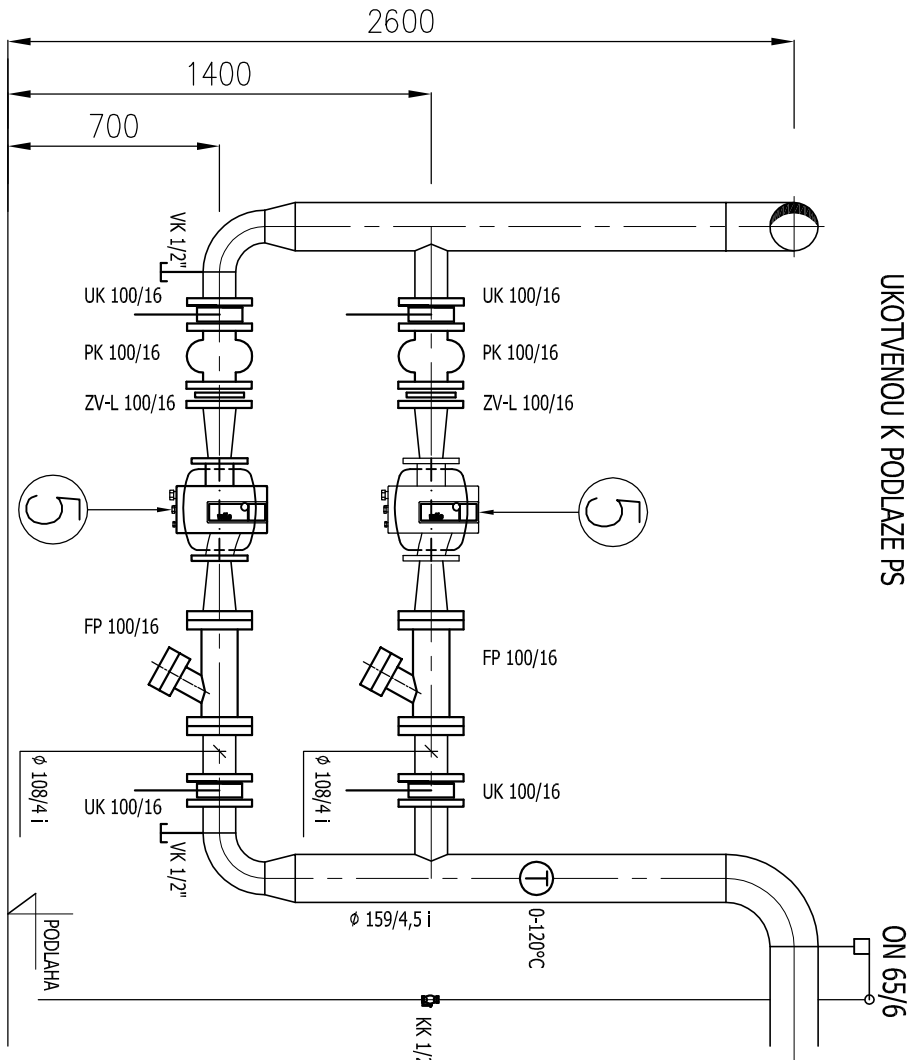


ŘEZ B - B ... 1 : 25

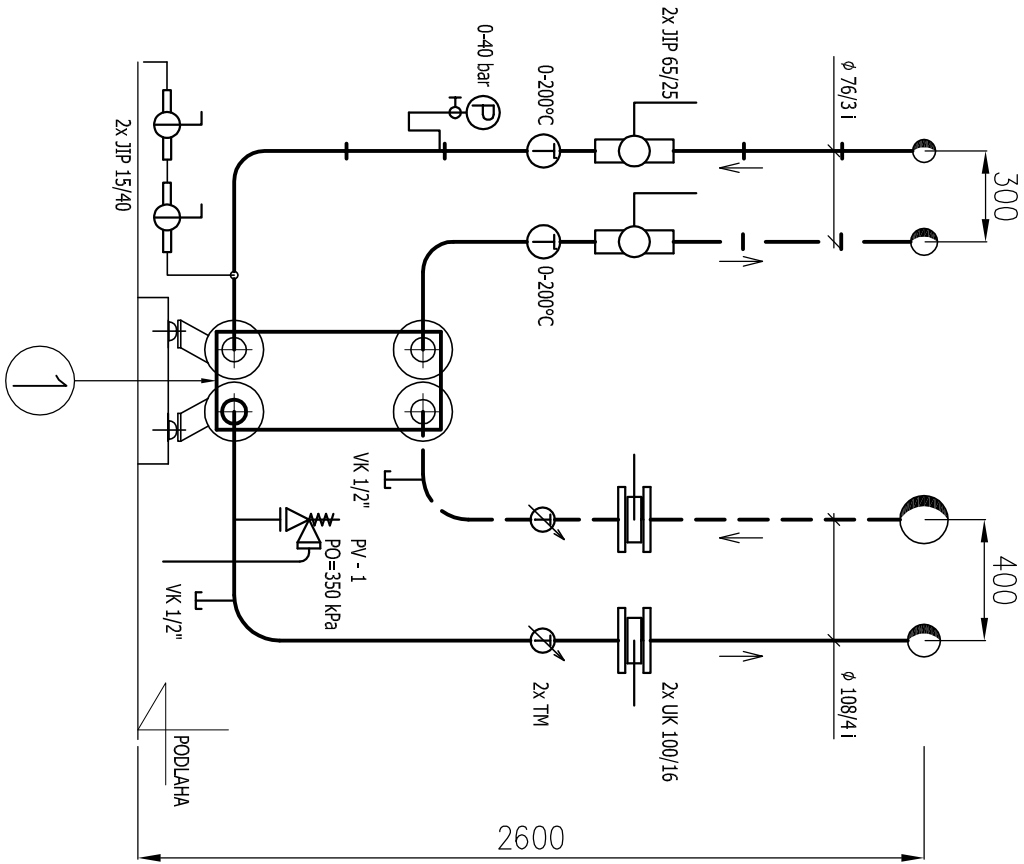

ŘEZ C - C ... 1 : 25

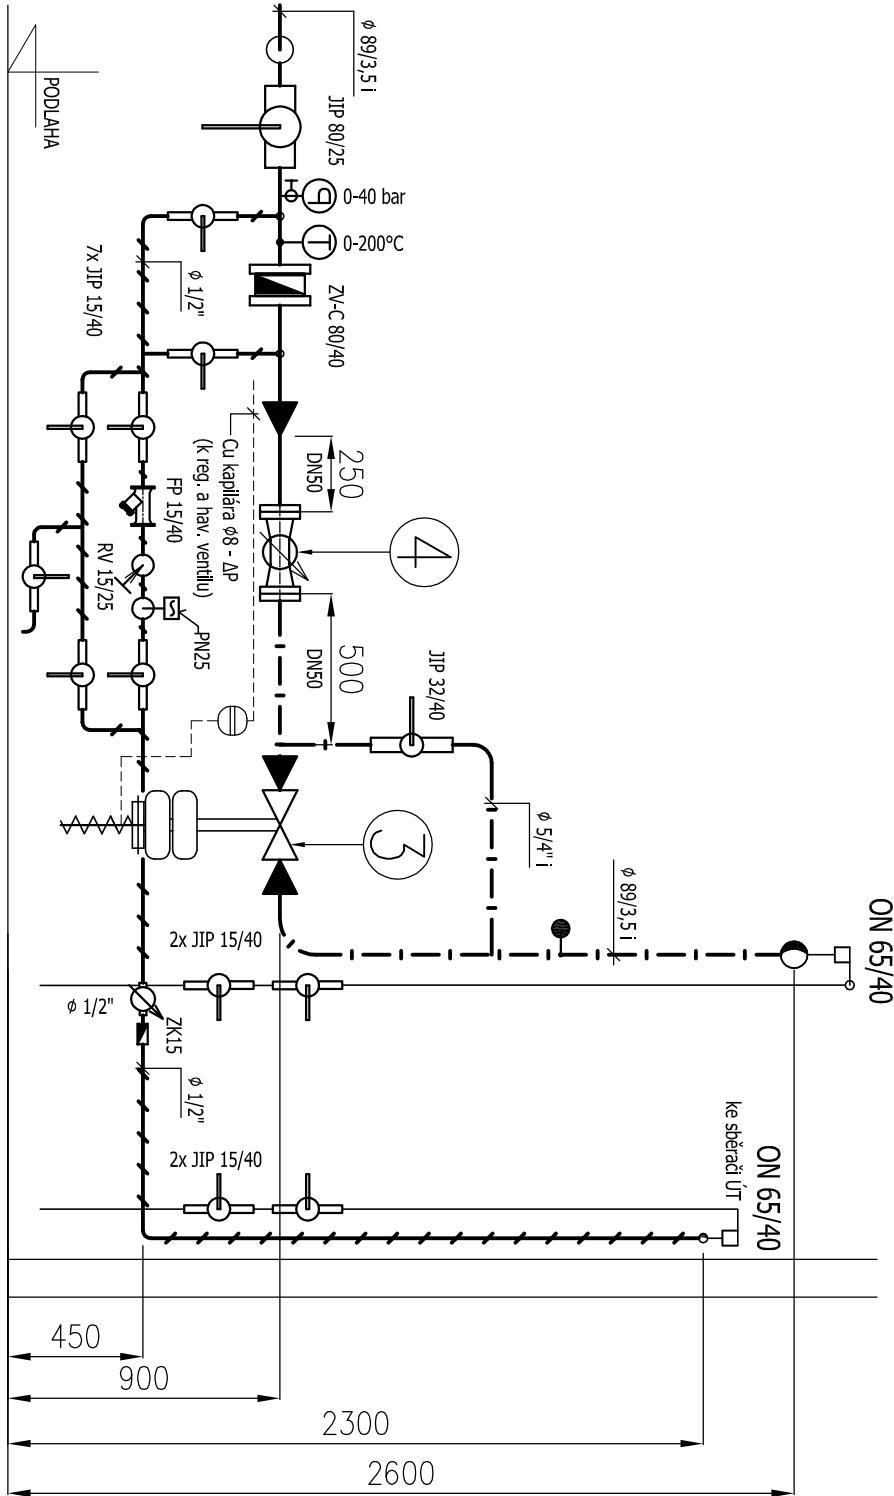

ŘEZ D - D ... 1 : 25

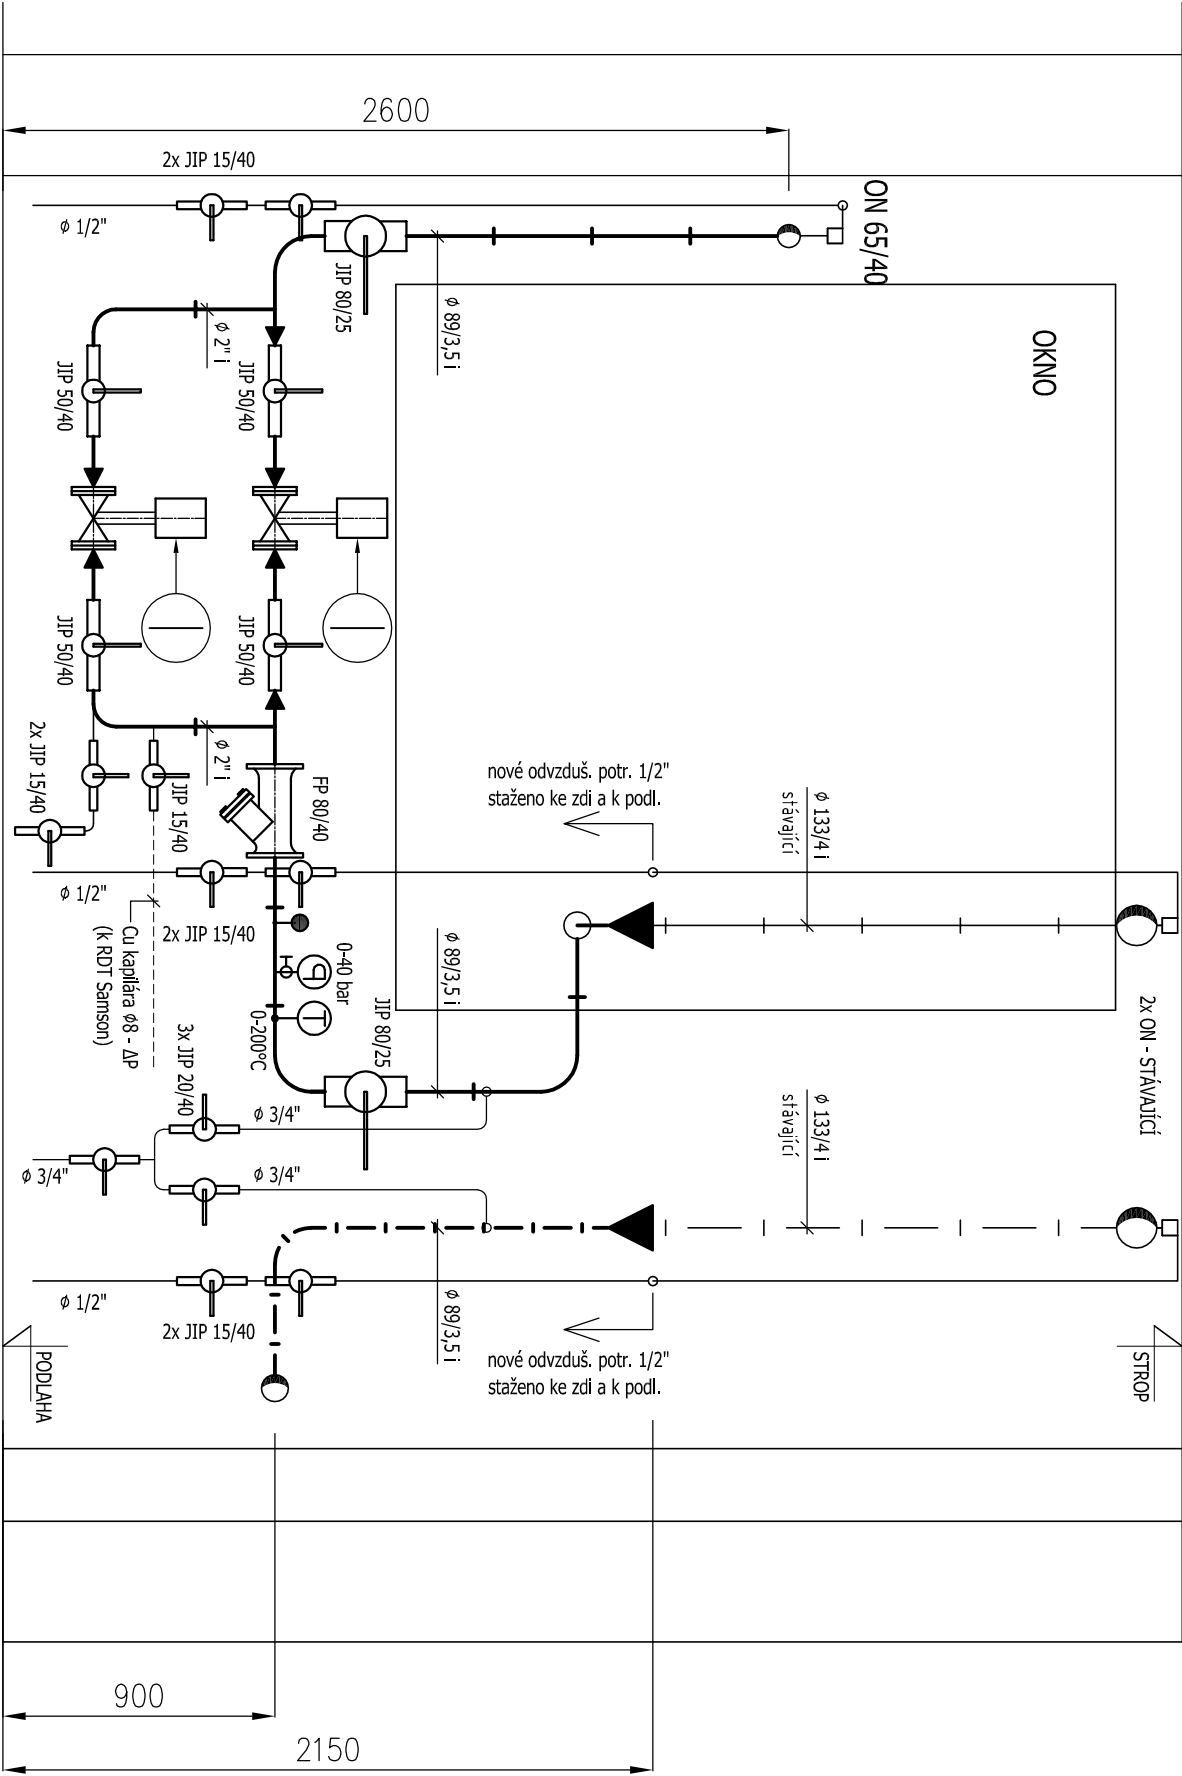

- nové potrubí ÚT - přívod
- nové potrubí ÚT - zpětné
- nové potrubí horkovodní - přívod
- nové potrubí horkovodní - zpětné
- stávající potrubí horkovodní - přívod
- stávající potrubí horkovodní - zpětné
- nové potrubí doplňování otop. soustav

POZNÁMKA

POPISOVNÍK TECHNOLOGICKÉHO VYBAVENÍ PS JE NA VÝKRESE ... F1.4a_2.02

INVESTOR:		PARUBICKÝ KRAJ KOMENSKÉHO NÁMĚSTÍ 125 532 11 PARUBICE			
OBJEDNATEL:		PARUBICKÝ KRAJ KOMENSKÉHO NÁMĚSTÍ 125 532 11 PARUBICE			
PROJEKTANT:		PPP, spol. s r.o. Mosnykovo nám. 1544 530 02 Porubice Tel. 466 530 221 e-mail: info@ppp.cz HIP: Ing. JAN NEPRAS			
PŘEDPOM:		ZPRACOVATEL DÍLČÍ ČÁSTI PROJEKTU:		ZODPOVĚDNÝ PROJEKTANT:	
KÓD OBJEKTU		ČÍSLO DOKUMENTU		VÝPOČETNÍK:	
