


NÁVRH STAVEBNÍCH ÚPRAV PRO KOTEL – 1x0,6 t/hod.

1.NADZEMNÍ PODLAŽÍ – ±0,000 m

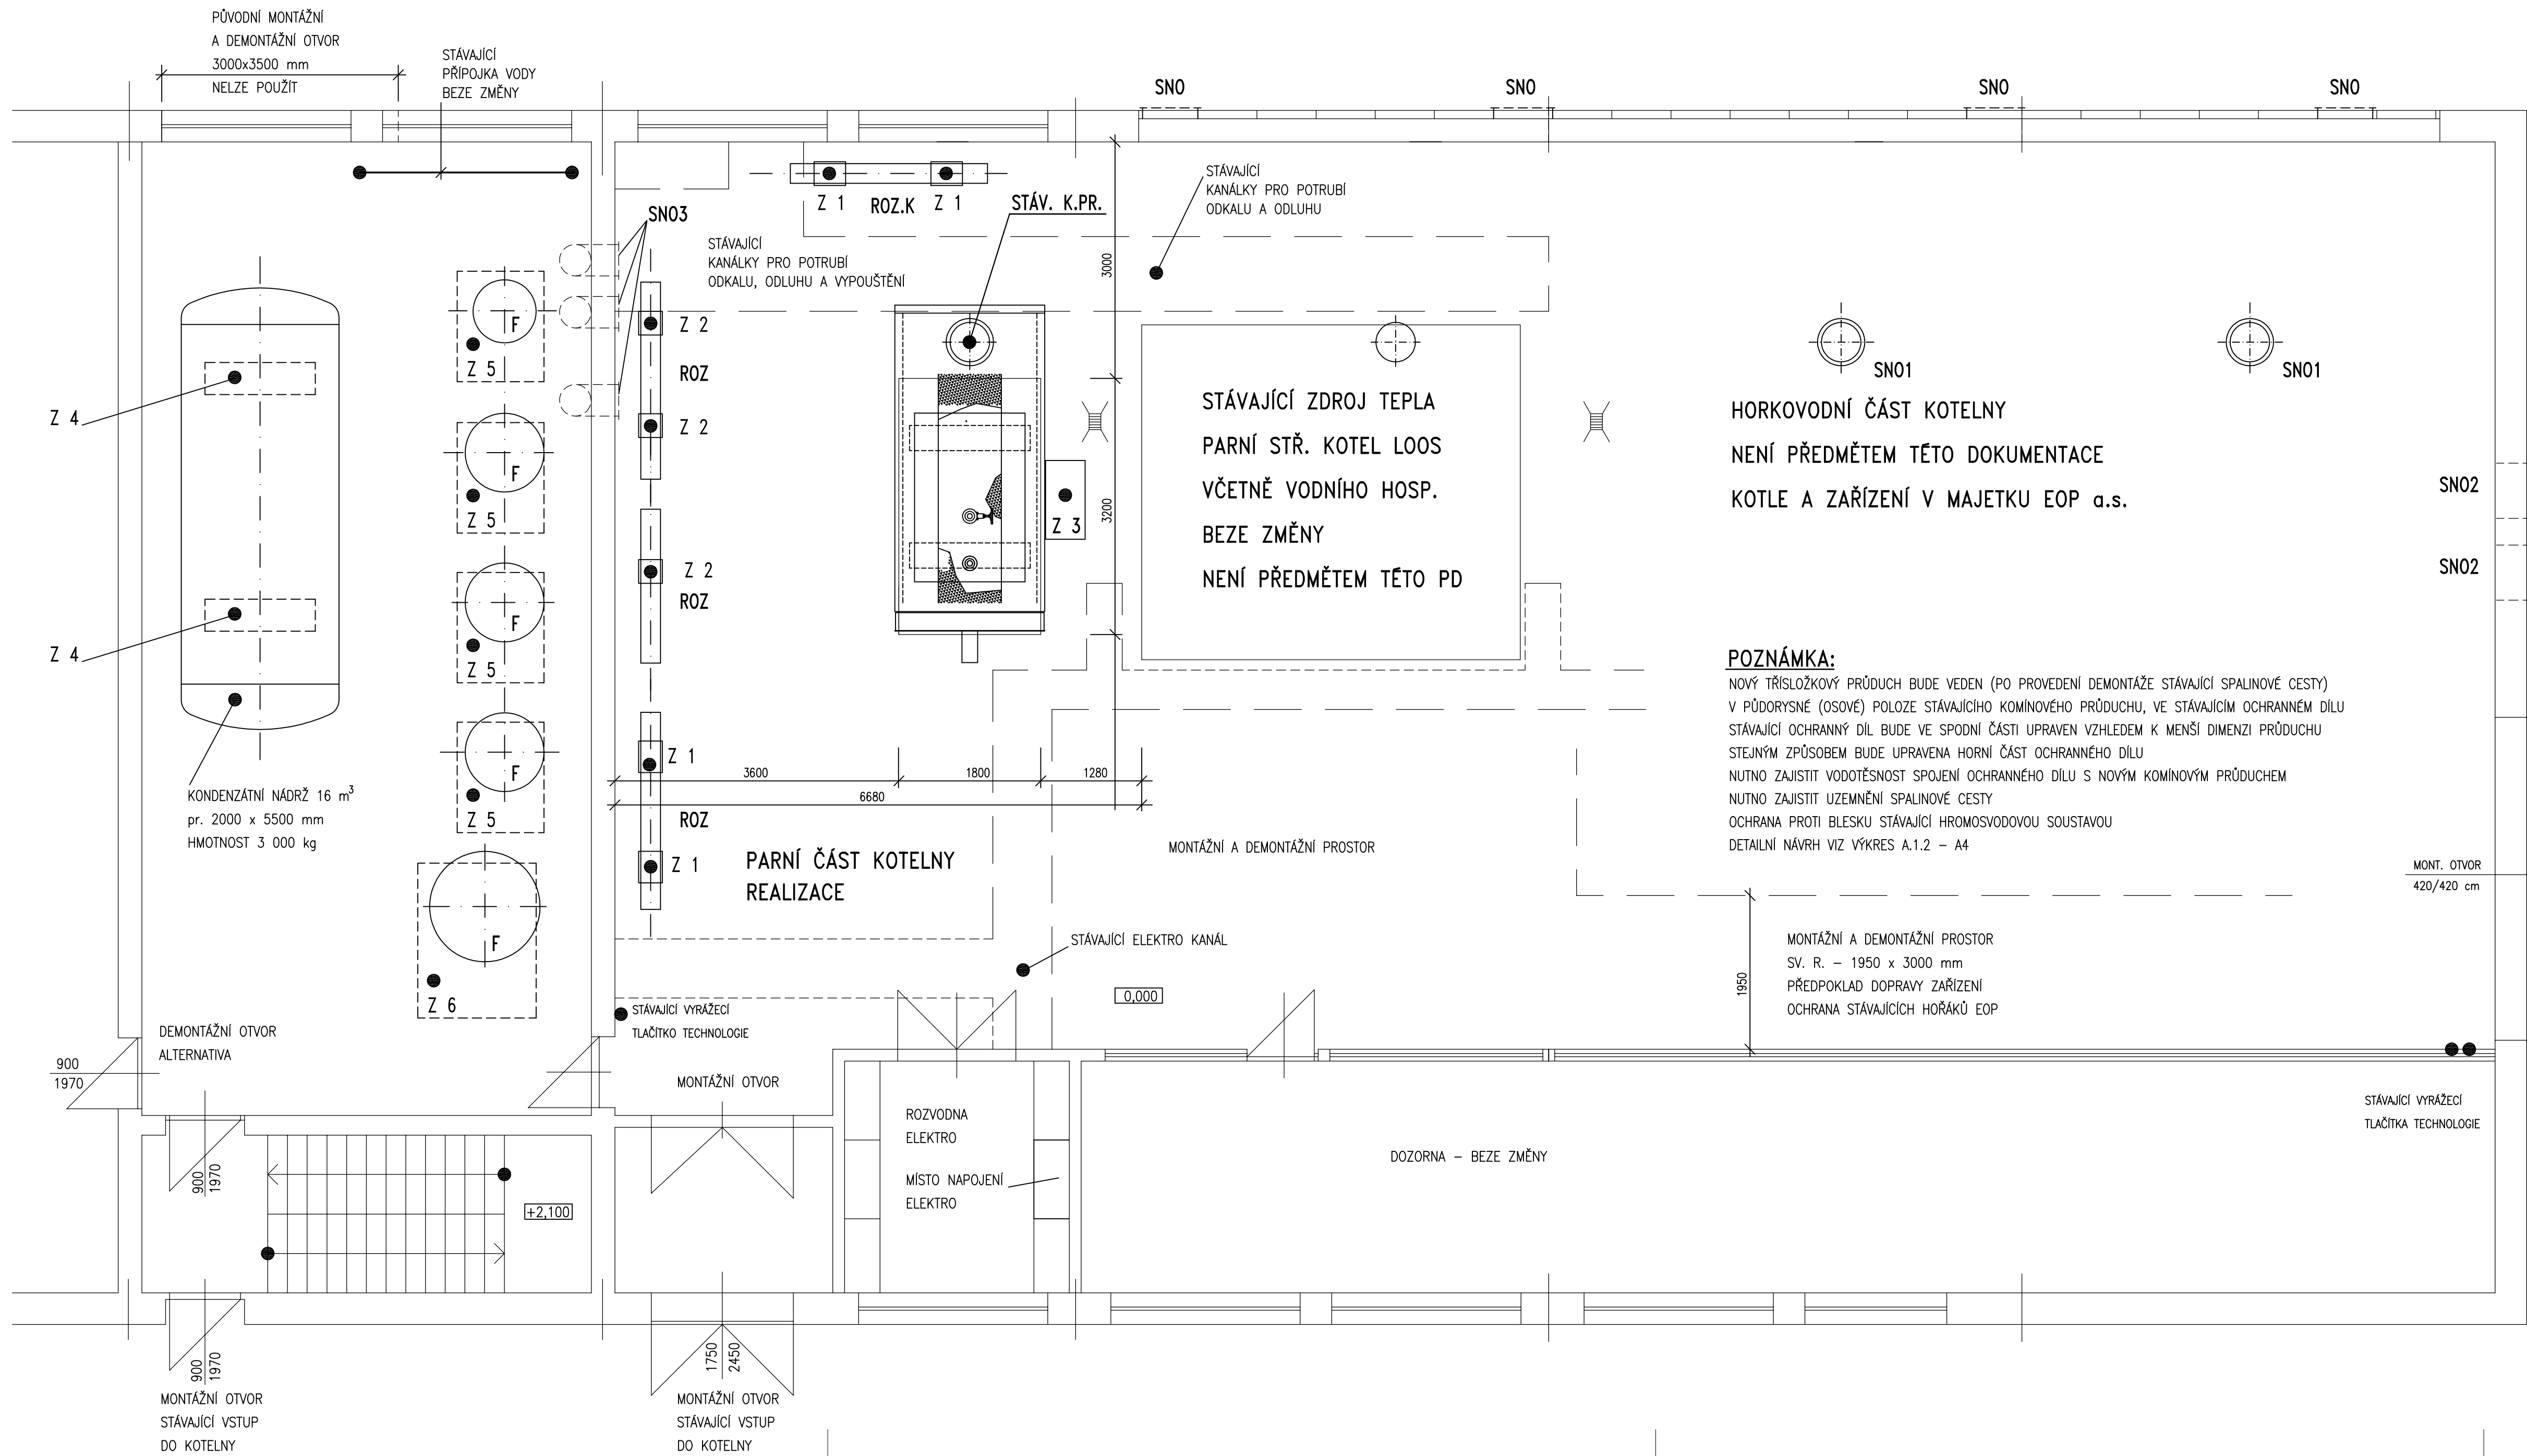

POZNÁMKA:

- V PROSTORU KOTELNY BUDE PROVEDENO (PO ODPOJENÍ KOTLE A SOUVISEJÍCÍCH ZAŘÍZENÍ) OD ELEKTRICKÉ ENERGIE, PARNÍCH A KONDENZÁTNÍCH ROZVODŮ, PLYNU, VODY, SPALINOVÉ CESTY A SOUVISEJÍCÍCH:
- DEMONTÁŽ PARNÍHO STŘEDOTLAKÉHO KOTLE BK 4–KOMPLETNÍ VČETNĚ VNITŘNÍ ČÁSTI KOMINOVÉHO PRŮDUCHU OCHRANNÝ DÍL KOMINOVÉHO PRŮDUCHU PONECHAT PRO REALIZACI NOVÉHO
 - DEMONTÁŽ PARNÍCH ROZDĚLOVAČŮ (ROZ) VČETNĚ POTRUBÍ A ARMATUR
 - DEMONTÁŽ PARNÍHO ROZDĚLOVAČE KOTELNY–ROZ.K (REALIZACE NOVÉHO)
 - PROVIZORNÍ PROPOJENÍ KOTLE K1 (STÁVAJÍCÍHO LOOS) S AREÁLEM
 - DEMONTÁŽ NEFUNKČNÍ STÁVAJÍCÍ ELEKTROINSTALACE (PO ODPOJENÍ OD ZDROJE–V HLAVNÍM ROZVÁDĚČI)
 - DEMONTÁŽ STÁVAJÍCÍHO NAPÁJECÍHO ČERPADLA U KOTLE
 - DEMONTÁŽ STÁVAJÍCÍCH NEFUNKČNÍCH VŠECH POTRUBÍ VČETNĚ ARMATUR, RED. VENTILŮ A OSTATNÍCH POTRUBÍ OFUKU OD POJISTNÝCH VENTILŮ A NAJÍŽDĚČÍHO POTRUBÍ DEMONTOVAT DO VÝŠE 4 m NAD PODLAHU PRO VYUŽITÍ PRO NOVÝ ZDROJ TEPLA (VYUŽITÍ STÁVAJÍCÍCH PROSTUPŮ STŘECHOU)


V PROSTORU VODNÍHO HOSPODÁŘSTVÍ BUDE PROVEDENO:

- ODPOJENÍ STÁVAJÍCÍ KONDENZÁTNÍ NÁDRŽE (KN) OD PŘÍVODŮ VODY, PÁRY, KONDENZÁTU APOD.
- VYPUŠTĚNÍ VODY ZE STÁVAJÍCÍ KN 16 m³
- DEMONTÁŽ TEPELNÉ IZOLACE S OPLECHOVÁNÍM
- DEMONTÁŽ KN 16 m³
- ROZŘEZÁNÍ KN NA PŘEPRAVITELNÉ DÍLY–HMOTNOST m²–48 Kg
- DEMONTÁŽ PŘÍPOJNÝCH POTRUBÍ A ARMATUR KN
- ZAJISTIT (ULOŽENÍ) A OCHRÁNIT STÁVAJÍCÍ KONDENZÁTNÍ POTRUBÍ Z AREÁLU
- ODPOJENÍ OSTATNÍHO STÁVAJÍCÍHO ZAŘÍZENÍ OD PŘÍVODŮ VODY, PÁRY, KONDENZÁTU, EL. EN., M+R a pod.
- DEMONTÁŽ FILTRŮ A OSTATNÍCH ZAŘÍZENÍ, VČ. POTRUBÍ A ARMATUR
- ROZŘEZÁNÍ NA PŘEPRAVITELNÉ DÍLY

VNITROSTAVENÍSTNÍ PŘESUN BUDE MONTÁŽNÍMI OTVORY

Z1–Z6–STÁVAJÍCÍ ZÁKLADY–VIZ STAVEBNÍ ČÁST

POSTUP STAVEBNÍCH PRACÍ A DEMONTÁŽÍ ZAŘÍZENÍ BUDE ZAHNUT V POV A HARMONOGRAMU PRACÍ V SoD PŘI REALIZACI NUTNO DORŽET BOZP, POŽÁRNÍ, HYGIENICKÉ NORMY A PŘEDPISY PŘI REALIZACI DORŽET POVOLENÉ ZATÍŽENÍ PODLAHY OCHRANA STÁVAJÍCÍCH HOŘÁKŮ EOP

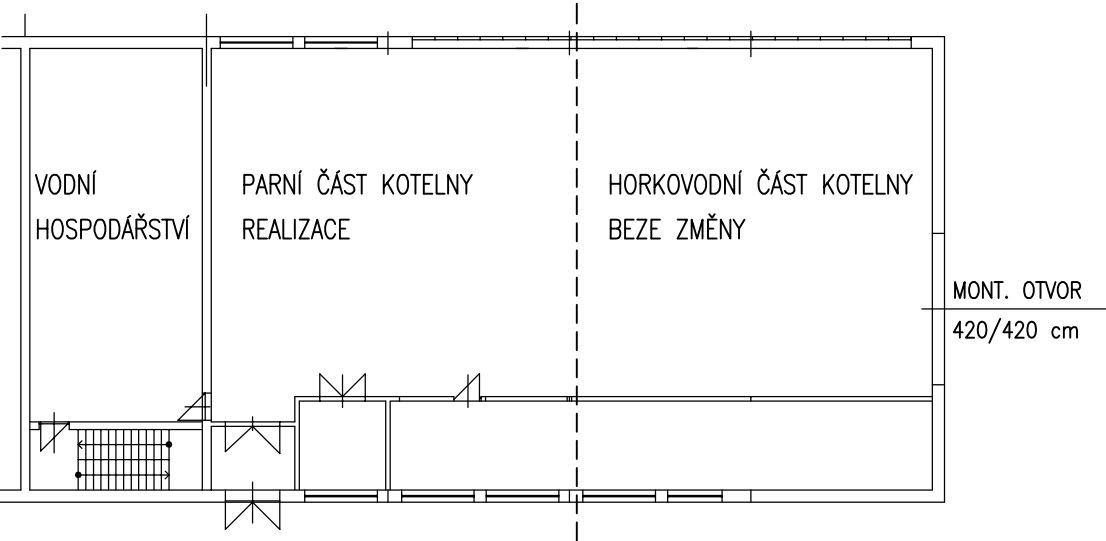

TECHNIKA PROSTŘEDÍ STAVEB - VYTÁPĚNÍ

VEDOUCÍ PROJEKTANT	M. KASTNER <i>Kastner</i>	ODPOV. PROJEKTANT	M. KASTNER <i>Kastner</i>	KASTNER	
	NEMOCNICE PARDUBICKÉHO KRAJE, a.s. PARDUBICKÝ, KYJEVSKÁ 44, 530 03 PARDUBICE			PROJEKCE VYTÁPĚNÍ	
INVESTOR:				NERUDOVA 912, 500 02 HRADEC KRÁLOVÉ e-mail: mkastner@volny.cz, tel. 775616213	
STAVBA	NEMOCNICE PARDUBICKÉHO KRAJE, a.s. CHRUDEMSKÁ NEMOCNICE, VÁCLAVSKÁ 570, CHRUDEM REKONSTRUKCE KOTELNY A VÝMĚNA PARNÍHO KOTLE			ČÍSLO ZAKÁZKY	1219/0
				DRUH PROJEKTU	DPS
				DATUM	5/2019
				FORMÁT A4	6
				MĚŘÍTKO	1 : 50
NÁZEV VÝKRESU	1. NADZEMNÍ PODLAŽÍ - DEMONTÁŽE			ČÁST	Č. VÝKRESU
				D.1.4	ÚT 2