PŮDORYS 2.NP

M 1:50

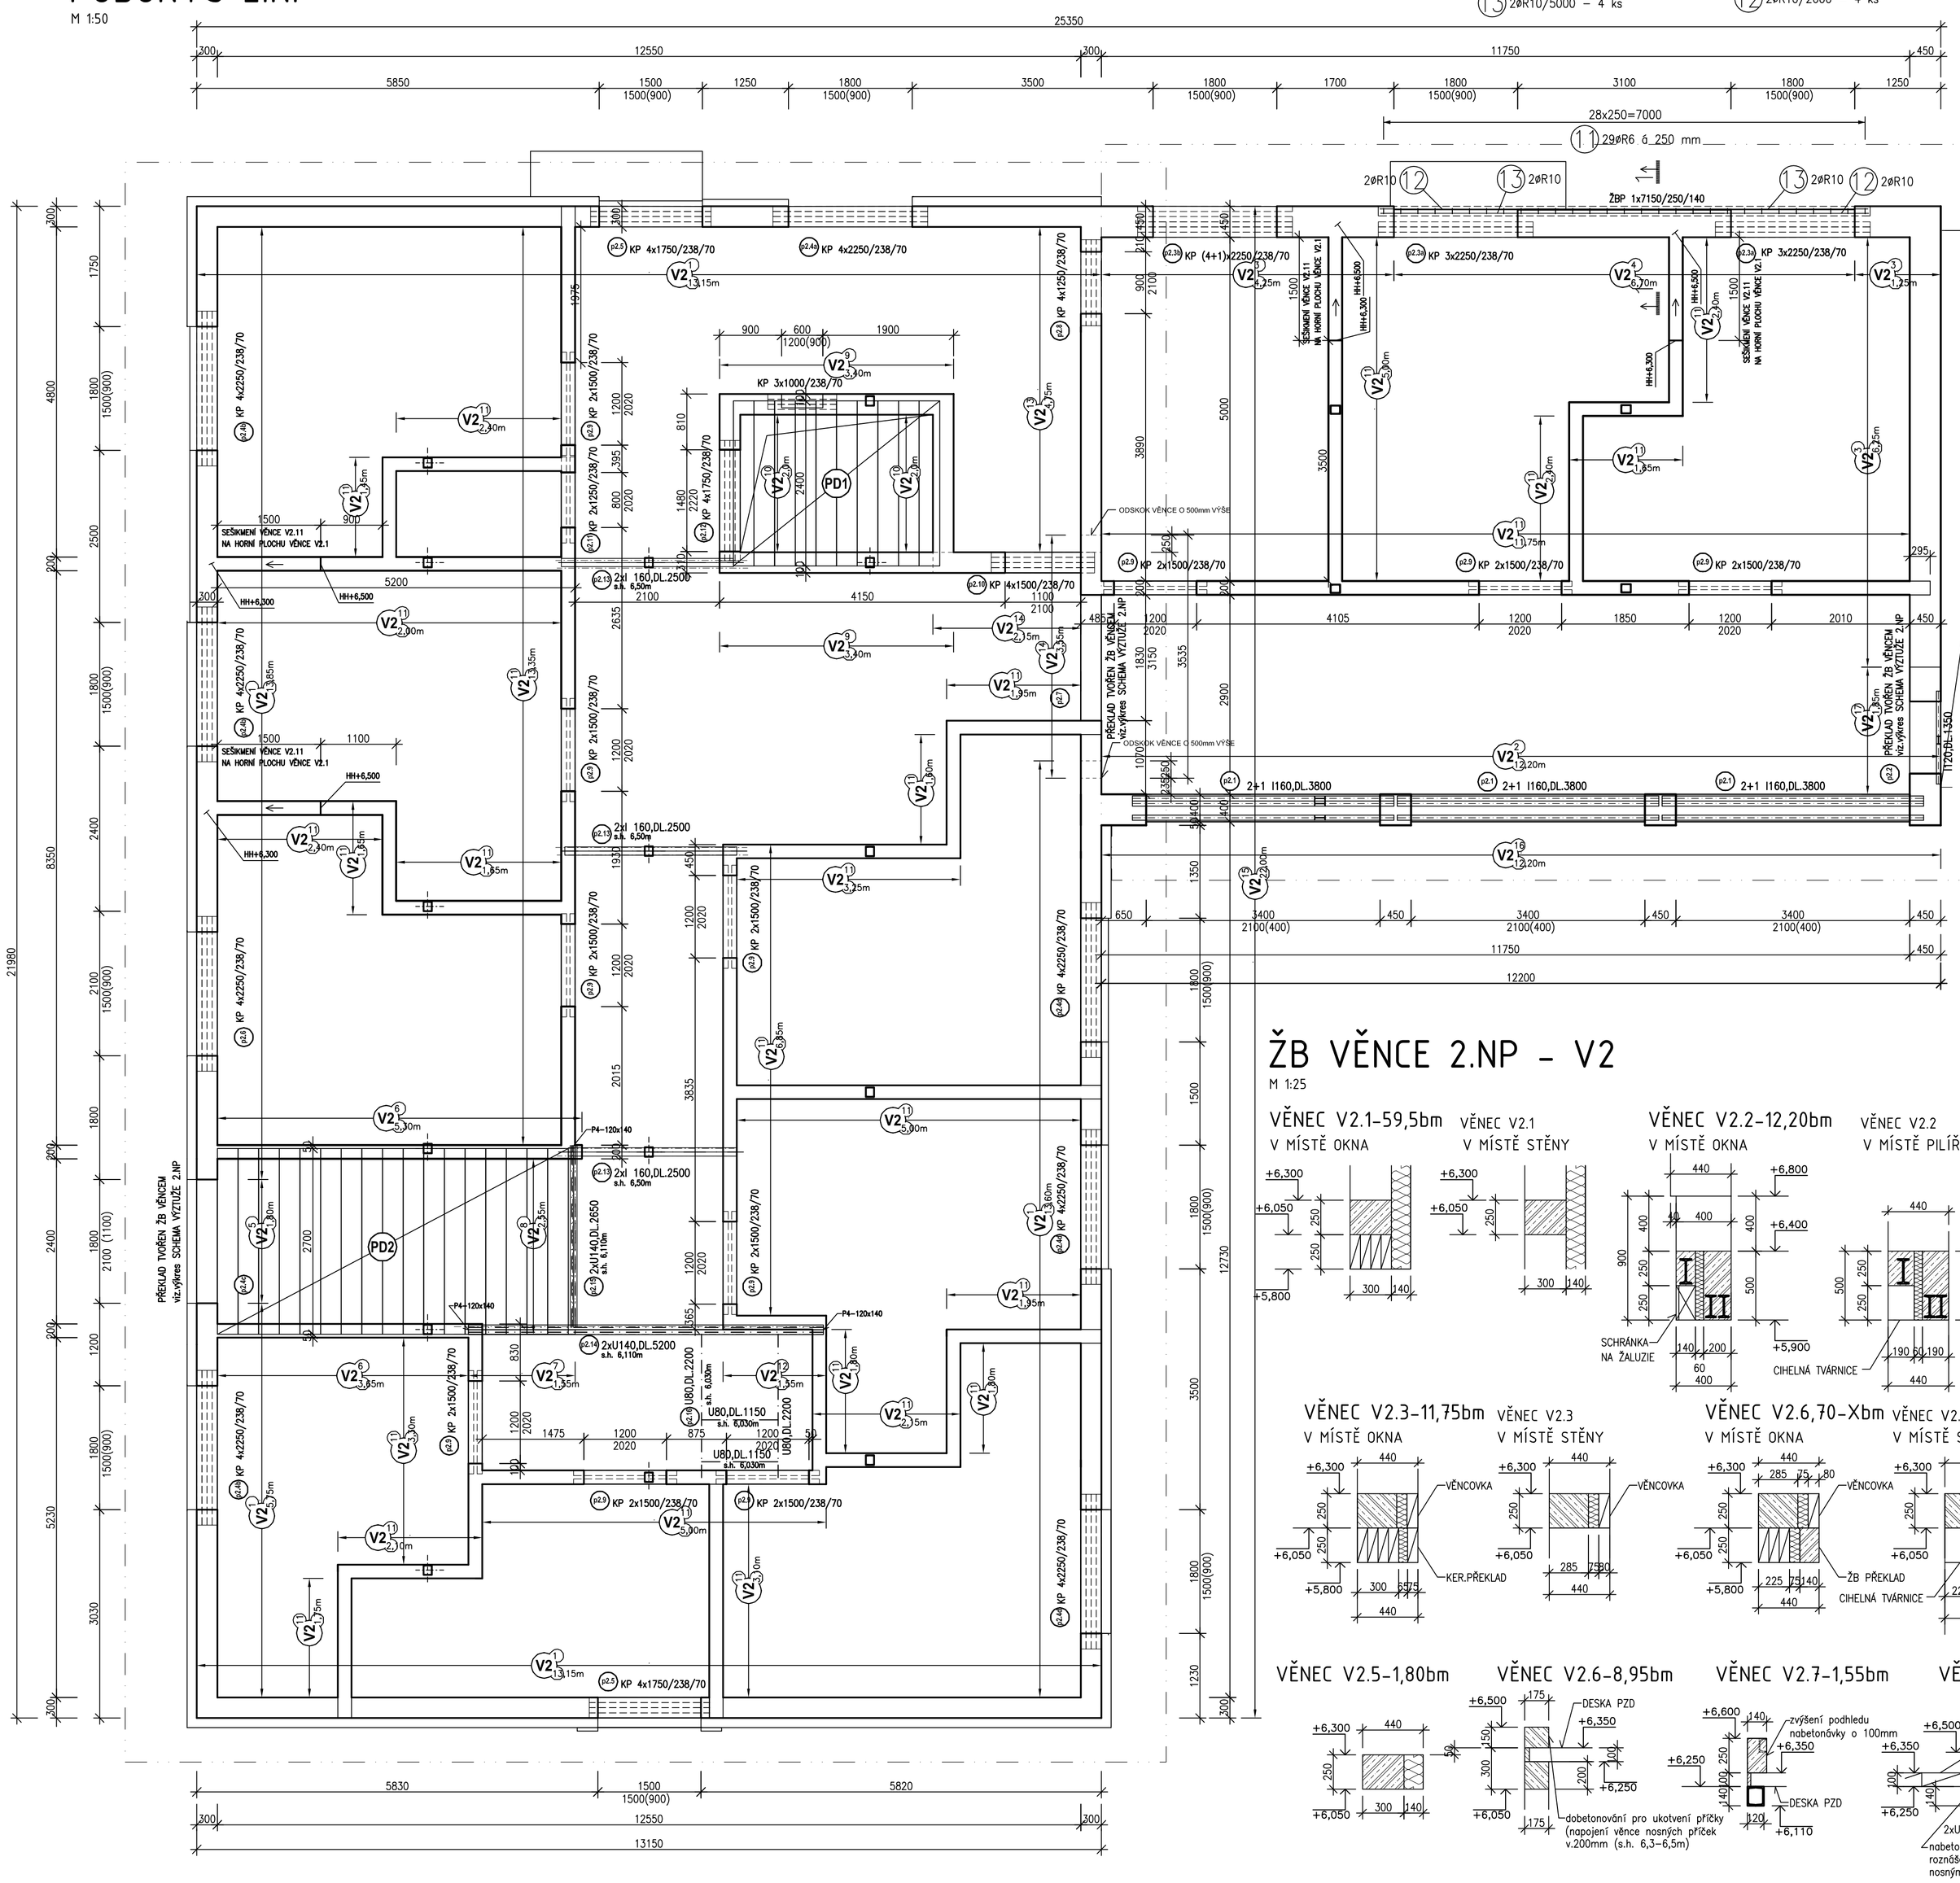

ŽB VĚNCE 2.NP - V2

M 1:25

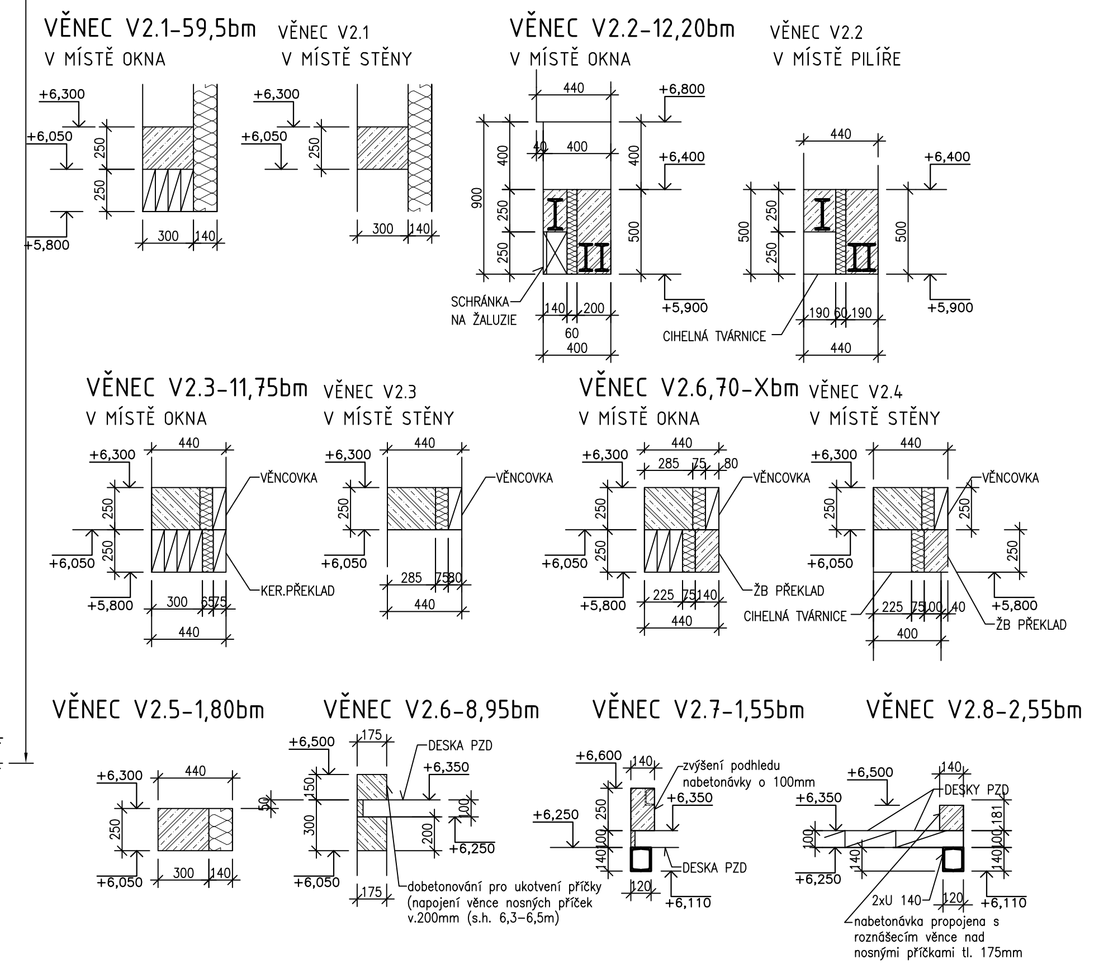

SKLADBA STROPU NAD 2.NP

VĚNEC V2.9-6,80bm VĚNEC V2.10-4,00bm VĚNEC V2.11-90,05bm

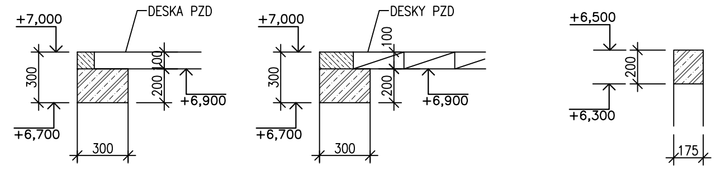

VĚNEC V2.12-1,55bm VĚNEC V2.13-4,75bm VĚNEC V2.14-5,70bm

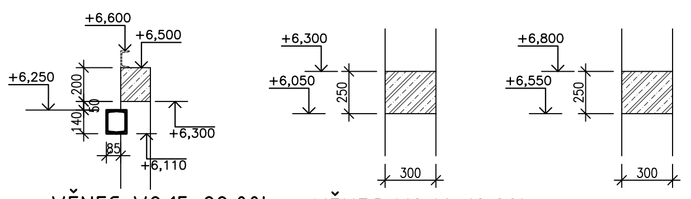

VĚNEC V2.15-22,00bm VĚNEC V2.16-12,20bm

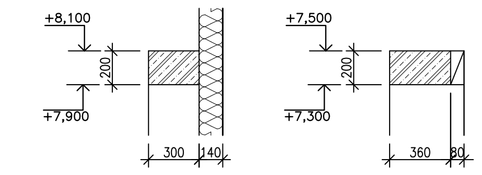

ŘEZ 1-1

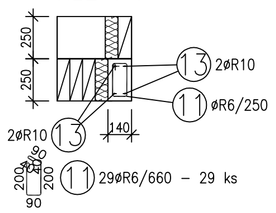

VĚNEC V2.17-1,85bm

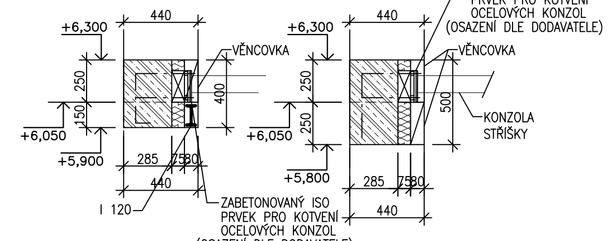

TABULKA VÝZTUŽE – ŽB PŘEKLAD 2.NP

Č. pol.	D	Délka [m]	Počet ks.	Délka 10 505 R6	Délka 10 505 R10
11	R6	0.660	29	19.140	
12	R10	2.600	4		10.400
13	R10	5.000	4		20.000
Celková délka				19.140	30.400
Specifická hmotnost				0.222	0.617
Hmotnost [kg]				4.249	18.757
Hmotnost celkem				23.006	

VÝPIS PREFABRIKOVANÝCH DESEK - PD

ČÍSLO	OZNAČENÍ	ROZMĚRY (mm)	KS	POZNÁMKA
PD1	prefa bet.deska	2390x90x290	10	prefa
PD2	prefa bet.deska	2690x90x290	17	prefa

VÝPIS KERAMICKÝCH PŘEKLADŮ - KP

ČÍSLO	OZNAČENÍ	ROZMĚRY (mm)	KS	POZNÁMKA
1	keramický překlad	1000x238x70	3	keramický
2	keramický překlad	1250x238x70	6	keramický
3	keramický překlad	1500x238x70	26	keramický
4	keramický překlad	1750x238x70	12	keramický
5	keramický překlad	2250x238x70	43	keramický

VÝPIS OCELOVÝCH PROFILŮ

OZN.	POPIS PROFILU	DÉLKA (mm)	HMOTNOST (kg/bm)	HMOTNOST (kg)	KS	HMOTNOST CELKEM (kg)	HMOTNOST CELKEM (kg)
1.	I 160	**3800**	17,900	68,02	9	612,18	**880,68**
2.	I 160	**2500**	17,900	44,75	6	268,50	
3.	I 120	**1350**	11,100	14,99	6	89,91	**89,91**
4.	U 140	**2650**	16,000	42,40	2	84,80	**251,20**
5.	U 140	**5200**	16,000	83,20	2	166,40	
6.	U 80	**2200**	8,650	19,03	2	38,06	**64,88**
7.	U 80	**1550**	8,650	13,41	2	26,82	
8.	P4-120	**140**	5,000	3,77	3	11,30	**11,30**
CELKEM						1297,97	kg
PROŘEZ, SVARY (20%)						259,59	kg
HMOTNOST CELKEM						**1557,56**	**kg**

POZNÁMKA:
OCELOVÉ PŘEKLADY UKLÁDAT NA BETONOVÉ LOŽE C16/20 MIN TL.100mm.
PŘI ULOŽENÍ NOSNÍKŮ NA ŽB VĚNEC JE PODMÍNKA ULOŽENÍ SPLNĚNA.
ROZMĚRY OCELOVÝCH PROFILŮ UPRAVIT DLE SKUTEČNOSTI NA STAVBĚ!!

MONOLITICKÉ KONSTRUKCE:

BETON B 25 (C20/25)
VÝZTUŽ B 500B
(ŽB věnce)

OCELOVÉ KONSTRUKCE:

OCEL 11 375 (S235JR)
ELEKTRODY E 44.83

DŘEVĚNÉ KONSTRUKCE:

C 24 (max vlhkost 21%)

PROJEKTOVÁ DOKUMENTACE ZPRACOVÁNA PRO PROVÁDĚNÍ STAVBY
NENAHRAZUJE VÝROBNÍ DOKUMENTACI
OBJEKT 1D- SO 01 - BUDOVA

KIP spol. s r.o. LITOMYŠL
INŽENÝRSKÁ A PROJEKTOVÁ ČINNOST
TOULOVCOVO NAM. 156, 570 01 LITOMYŠL

VEDOUCÍ ZAKÁZKY: ING. JAN GABRHEL
ZODP. PROJEKTANT: ING. JAN JIŘÍČEK
VYPRACOVAL: ING. JAN JIŘÍČEK
MÍSTO STAVBY: ZA KOPEČKEM 353, 56401 ŽAMBERK
DATUM: 10/2013
STUPEŇ: PROJEKT PRO PROVEDENÍ STAVBY A VÝBĚR ZHOTOVITELE
ZAK. Č.: 2739-62
INVESTOR: PARDUBICKÝ KRAJ, KOMENSKÉHO NÁM. 125, PARDUBICE
Č.PARÉ:

STAVBA:
ALBERTINUM ŽAMBERK - MODERNIZACE PLICNÍHO LŮŽKOVÉHO ODDĚLENÍ DLOUHODOBÉ PÉČE VČETNĚ PŘÍSTROJOVÉHO VYBAVENÍ

VÝKRES	MĚŘÍTKO	PROFESE	Č.VÝKR.
SKLADBA STROPU NAD 2.NP	1:50,25	STAVEBNĚ KONSTRUKČNÍ ŘEŠENÍ	**D.1.2.2.3.**