


PŮDORYS 4.NP  
1:100

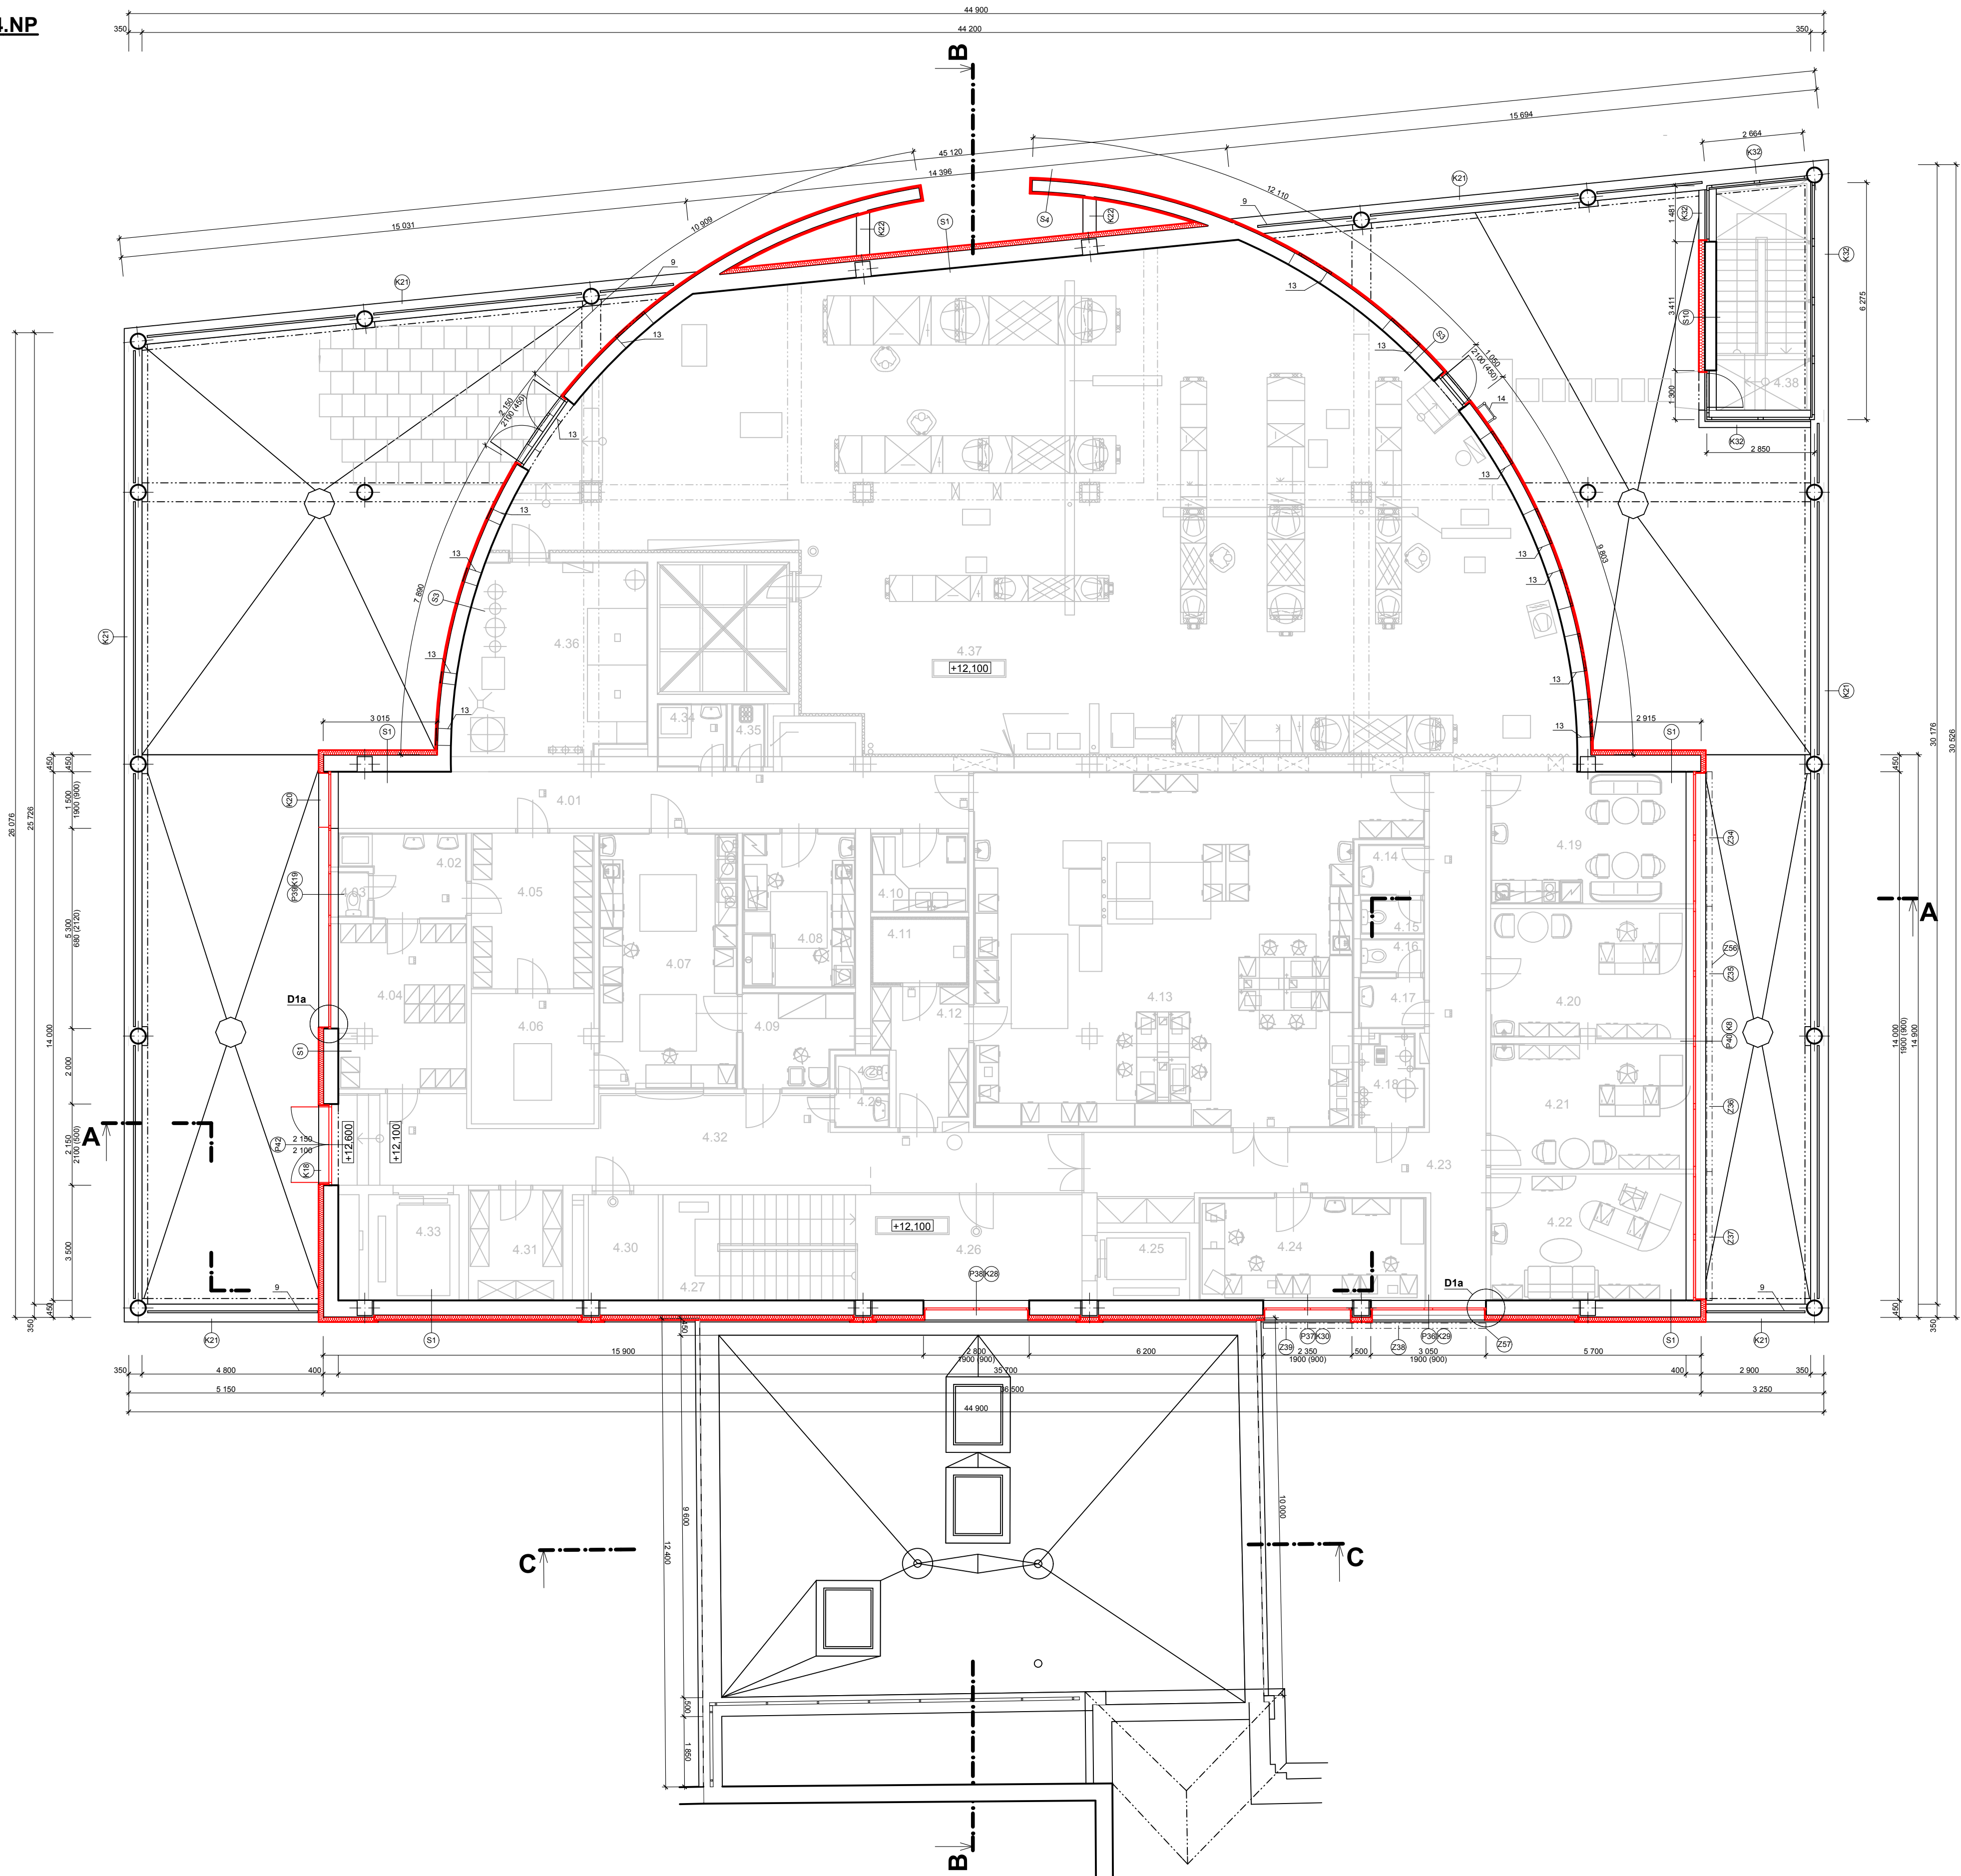

LEGENDA MÍSTNOSTÍ

Č.M.	NAZEV MÍSTNOSTI	PL, m2
4.01	CHODBA	25.05
4.02	UMÝVÁRNA	6.50
4.03	WC - Ž	1.00
4.04	SATNÁ ČISTA - Ž	15.00
4.05	SATNÁ NEČISTA - Ž	13.45
4.06	SLUŽBA	11.10
4.07	PŘÍJEM + PŘÍPRAVA	24.90
4.08	LABOR, MOČI A GLUKEMIE	12.30
4.09	VÝŠETŘOVNA - ODBER	7.00
4.10	UMÝVÁRNA SKLA	5.50
4.11	CHLADIRNA	4.50
4.12	SKLAD MATERIÁLU	8.10
4.13	HLAVNÍ LABORATOR	98.50
4.14	PŘEDSÍN WC - ŽENY-PERS.	2.40
4.15	WC - ŽENY - PERS.	1.60
4.16	WC - MUŽI - PERS.	1.60
4.17	PŘEDSÍN WC - MUŽI-PERS.	2.40
4.18	R. OSMOŽA	4.30
4.19	DENNÍ MÍSTNOST ZAMĚSTN.	18.20
4.20	CHEMIK - LÉKÁŘ	17.75
4.21	VRCHNÍ LABORANT	17.35
4.22	PRIMÁŘ	17.35
4.23	CHODBA	38.00
4.24	LABORATOR FYZIK.	16.40
4.25	OSOBNÍ VÝTAH	4.40
4.26	CHODBA	16.80
4.27	SHODISTÉ	14.30
4.28	WC	1.35
4.29	PŘEDSÍN WC	1.35
4.30	ELEKTROROZVODNA	5.50
4.31	ARCHIV	7.35
4.32	ČEKÁRNA - VSTUP	39.00
4.33	LUŽKOVÝ VÝTAH	6.75
4.34	UMÝVÁRNA - MUŽI	3.20
4.35	UKLID	1.60
4.36	VÝROBA ČIST. PÁRY	24.90
4.37	STROJOVNA VZDUCHOTECH.	282.00
4.38	SHODISTÉ TECHN. A PERS.	15.00

LEGENDA:

- STÁVAJÍCÍ KONSTRUKCE
- NOVÉ KONSTRUKCE
- STÁVAJÍCÍ VNITŘNÍ KONSTRUKCE OBJEKTU

POZNÁMKY:

- ZE SLOUPŮ O KRUHOVÉM PRŮŘEZU V 1.NP BUDOU ODSTRANĚNY STÁVAJÍCÍ KERAMICKÉ OBKLADY I S TEPELNOU IZOLACÍ Z MINERÁLNÍCH VLÁKEN II. 50mm. SLOUPY BUDOU ZATEPLENY TEPELNOU IZOLACÍ Z MINERÁLNÍCH VLÁKEN II. 160mm. JEDNOTLIVÉ VRSTVY BUDOU POUŽITY V SYSTÉMU ETICS, JAKO NA CELÉ BUDOVĚ, S FINÁLNÍ ÚPRAVOU S OBKLADEM Z KERAMICKÉ DLAŽBY. KERAMICKÝ OBKLAD BUDE POUŽIT V BARVÁCH A ROZMĚRECH DLE PŮVODNÍHO ŘEŠENÍ OBJEKTU.
- SPODNÍ STRANA PRŮVLAKŮ BUDE ZATEPLENA Z ETICS S TEPELNOU IZOLACÍ Z MINERÁLNÍCH VLÁKEN II. 40mm
- STÁVAJÍCÍ DŘEVĚNÉ ZABRADLÍ BUDE V PRŮBĚHU STAVBY DEMONTOVÁNO. PO DOKONČENÍ STAVEBNÍCH PRACÍ BUDE ZABRADLÍ NAMONTOVÁNO ZPĚT V ROZMĚRECH ZOHLEDŇUJÍCÍCH NOVOU TLOUŠTKU FASÁDY A VEŠKERÉ JEHO ČÁSTI BUDOU OPATŘENY OCHRANÝMI NÁTĚRY DLE PŮVODNÍHO BAREVNÉHO ŘEŠENÍ
- ZE STŘEŠNÍ KONSTRUKCE NAD VSTUPY DO OBJEKTU BUDOU PŘED ODSTRANĚNÍM STÁVAJÍCÍ TEPELNÉ IZOLACE NA STROPECH DEMONTOVÁNY SKLENĚNÉ ČÁSTI. OCELOVÁ KONSTRUKCE BUDE OPATŘENA NOVÝMI NÁTĚRY V BARVÁCH DLE PŮVODNÍHO ŘEŠENÍ A SKLENĚNÉ ČÁSTI BUDOU VYČIŠTĚNY. PO PROVEDENÍ ETICS NA STROPECH BUDOU NAMONTOVÁNY ZPĚT.
- STŘEŠNÍ KONSTRUKCE NAD VSTUPEM DO KRČKY BUDE PŘED ZATEPLENÍM ODSTRANĚNA A OPATŘENA NOVÝMI NÁTĚRY V BARVÁCH DLE PŮVODNÍHO ŘEŠENÍ A SKLENĚNÉ ČÁSTI BUDOU VYČIŠTĚNY. NÁSLEDNĚ BUDOU NAMONTOVÁNY ZPĚT V NÁVAZNOSTI NA JEJICH STÁVAJÍCÍ KOTVENÍ DO NOVE ZATEPLENÉ OBVODOVÉ KONSTRUKCE.
- STÁVAJÍCÍ OTVOROVÉ PRVKY Z HLINÍKOVÝCH PROFILŮ, KE KTERÝM BUDE PŘÍLEHAJÍ TEPELNÁ IZOLACE V CELÉ SVĚ TLOUŠTCE, BUDOU OPATŘENY VHODNÝM TYPEM ROZŠÍŘOVACÍHO PROFILU MÍSTO STÁVAJÍCÍ VÝPLNĚ V ŠÍŘKÁCH DLE TL. TEPELNÉ IZOLACE. PO OSAZENÍ ROZŠÍŘOVACÍCH PROFILŮ BUDE PROVEDENO NOVÉ ZASKLENÍ DLE NOVÝCH ROZMĚRŮ VÝPLNĚ.
- PARAPET OKEN BUDE PROVEDEN S KERAMICKÉHO OBKLADEU DO LEPIDLA. KERAMICKÝ OBKLAD BUDE POUŽIT V BARVÁCH A ROZMĚRECH DLE PŮVODNÍHO ŘEŠENÍ OBJEKTU.
- STÁVAJÍCÍ ŽEBŘÍKY NA STŘEŠNÍ KONSTRUKCI BUDOU DEMONTOVÁNY. BUDE UPRAVENA DĚLKA JEJICH KOTEVNÍCH PRVKŮ DLE TL. ETICS. BUDOU PO OČIŠTĚNÍ RZI A POŠKOZENÝCH STÁVAJÍCÍCH NÁTĚRŮ OPATŘENY NOVÝMI NÁTĚRY DLE PŮVODNÍHO BAREVNÉHO ŘEŠENÍ.
- STÁVAJÍCÍ ZABRADLÍ BUDE Z DŮVODU NOVE TLOUŠKY ZATEPLENÍ UPRAVENO. PODROBNOSTI VIZ TECHNICKÁ ZPRÁVA.
- TYPOVÁ DILATAČNÍ LIŠTA V ETICS.
- STÁVAJÍCÍ TELEKOMUNIKAČNÍ PŘÍPOJKA OBJEKTU NEBUDE DEMONTOVÁNA. ETICS BUDE PROVEDEN PO JEJÍM OBVODĚ.
- ZE SLOUPŮ O KRUHOVÉM PRŮŘEZU, V PROSKLENÝCH STĚNÁCH 2. A 3.NP. BUDE ODSTRANĚNA STÁVAJÍCÍ TEPELNÁ IZOLACE Z MINERÁLNÍCH VLÁKEN II. 50mm. SLOUPY BUDOU ZATEPLENY ETICS S TEPELNOU IZOLACÍ Z MINERÁLNÍCH VLÁKEN II. 160mm S TENKOVRSŤVOU SILIKONOVOU OMÍTKOU ZRNITOSTÍ 1,5mm.
- STÁVAJÍCÍ VĚTRACÍ MRŽKY BUDOU PŘED PROVÁDĚNÍM PRACÍ DEMONTOVÁNY. OČIŠTĚNY A PO PROVEDENÍ ETICS BUDOU NAMONTOVÁNY ZPĚT. S PŘÍHLEDNUTÍM NA JEJICH STÁVAJÍCÍ KOTVENÍ, KTERÉ BUDE ZJIŠTĚNO PŘI JEJICH DEMONTÁŽI, A NOVE TL. ETICS.


OBEČNĚ:

- VŠECHNY ROZMĚRY NUTNO PŘEMĚRIT NA STAVBĚ

S



±0,000=ÚROVEŇ PODLAHY 1.NP

Název stavby: <b>RŮE OBJEKTU AKUTNÍ MEDICÍNY SVITAVSKÉ NEMOCNICE</b>			
Místo stavby: k.ú. Svitavy-předměstí, p.č.st. 548/3			
Stavebník: <b>Svitavská nemocnice a.s., Kollárova 7, 568 02 Svitavy</b>			
Generální projektant: <b>APOLO CZ s.r.o., Tyršova 155</b>		Autorizační razítko:	
Autor návrhu: -----		 <b>APOLO CZ s.r.o.</b> Tyršova 155, 572 01 Polička + 420 441 722 204 apolo@apoloc.cz www.apoloc.cz	
HIP: Josef Fíndejs			
Projektant: Miroslav Stejskal			
Zodp. projektant: Ing. Martin Kozáček			
Kraj: Pardubický	Formát: 8 A4	Číslo zakázky: P0813	Označení přílohy: <b>D1-01-1.05</b>
Stav. úřad: Svitavy	Revize: 00	Datum: VI.13	
Stupeň PD: <b>DOKUMENTACE PRO PROVEDENÍ STAVBY</b>			
Objekt: <b>D1-01 OBJEKT AKUTNÍ MEDICÍNY</b>			Číslo paré:
Část: <b>D1-01-1 ARCHITEKTONICKO STAVEBNÍ ŘEŠENÍ</b>			
Obsah přílohy: <b>PŮDORYS 4.NP</b>			Měřítko: <b>1:100</b>

SKLADBY KONSTRUKCÍ

- S1**

  - Stávající obvodové konstrukce
  - ETICS z tepelné izolace z minerálních vláken 120mm
- S2**

  - Stávající obvodové konstrukce
  - ETICS z tepelné izolace z minerálních vláken 120mm
  - Výztužná stěrka se sklotextilní síťovinou
  - Keramický obklad do lepidla
- S3**

  - Stávající obvodové konstrukce
  - ETICS z tepelné izolace z minerálních vláken 160mm
  - ETICS z tepelné izolace z minerálních vláken 50mm
- S4**

  - ETICS z tepelné izolace z minerálních vláken 50mm
  - ETICS z tepelné izolace z minerálních vláken 50mm
  - ETICS z tepelné izolace z minerálních vláken 120mm
- S5**

  - ETICS z tepelné izolace z minerálních vláken 120mm
  - ETICS z tepelné izolace z minerálních vláken 120mm
  - ETICS z tepelné izolace z minerálních vláken 300mm
- S6**

  - Stávající stropní konstrukce
  - Stávající TI styrodur 120mm
  - ETICS z tepelné izolace z minerálních vláken 120mm
- S7**

  - Stávající základové konstrukce
  - Tepelná izolace XPS
  - Nopová fólie
  - Stěrkový zárys
- S8**

  - Stávající obvodové konstrukce
  - Tepelná izolace z minerálních vláken 120mm
  - Výztužná stěrka se sklotextilní síťovinou
  - Keramický obklad do lepidla
- S9**

  - Stávající obvodové konstrukce
  - Výztužná stěrka se sklotextilní síťovinou
  - Tenkovrstvá silikonová omítka
- S10**

  - Stávající obvodové konstrukce
  - ETICS z tepelné izolace z minerálních vláken 160mm