



**PLOCHA PRO ZAŘÍZENÍ STAVENIŠTĚ**  
- stávající zatravněná plocha  
- na ploše budou po dobu stavby osazeny panely, které budou po dokončení stavby opět odstraněny  
- plocha bude po dokončení stavebních prací v areálu uvedena zpět do původního stavu a zaseta nová tráva



**SMĚR HLAVNÍ DOPRAVY V AREÁLU**  
- pro těžkou dopravu budou používány pouze silniční komunikace v areálu, mimo pojízdné chodníky

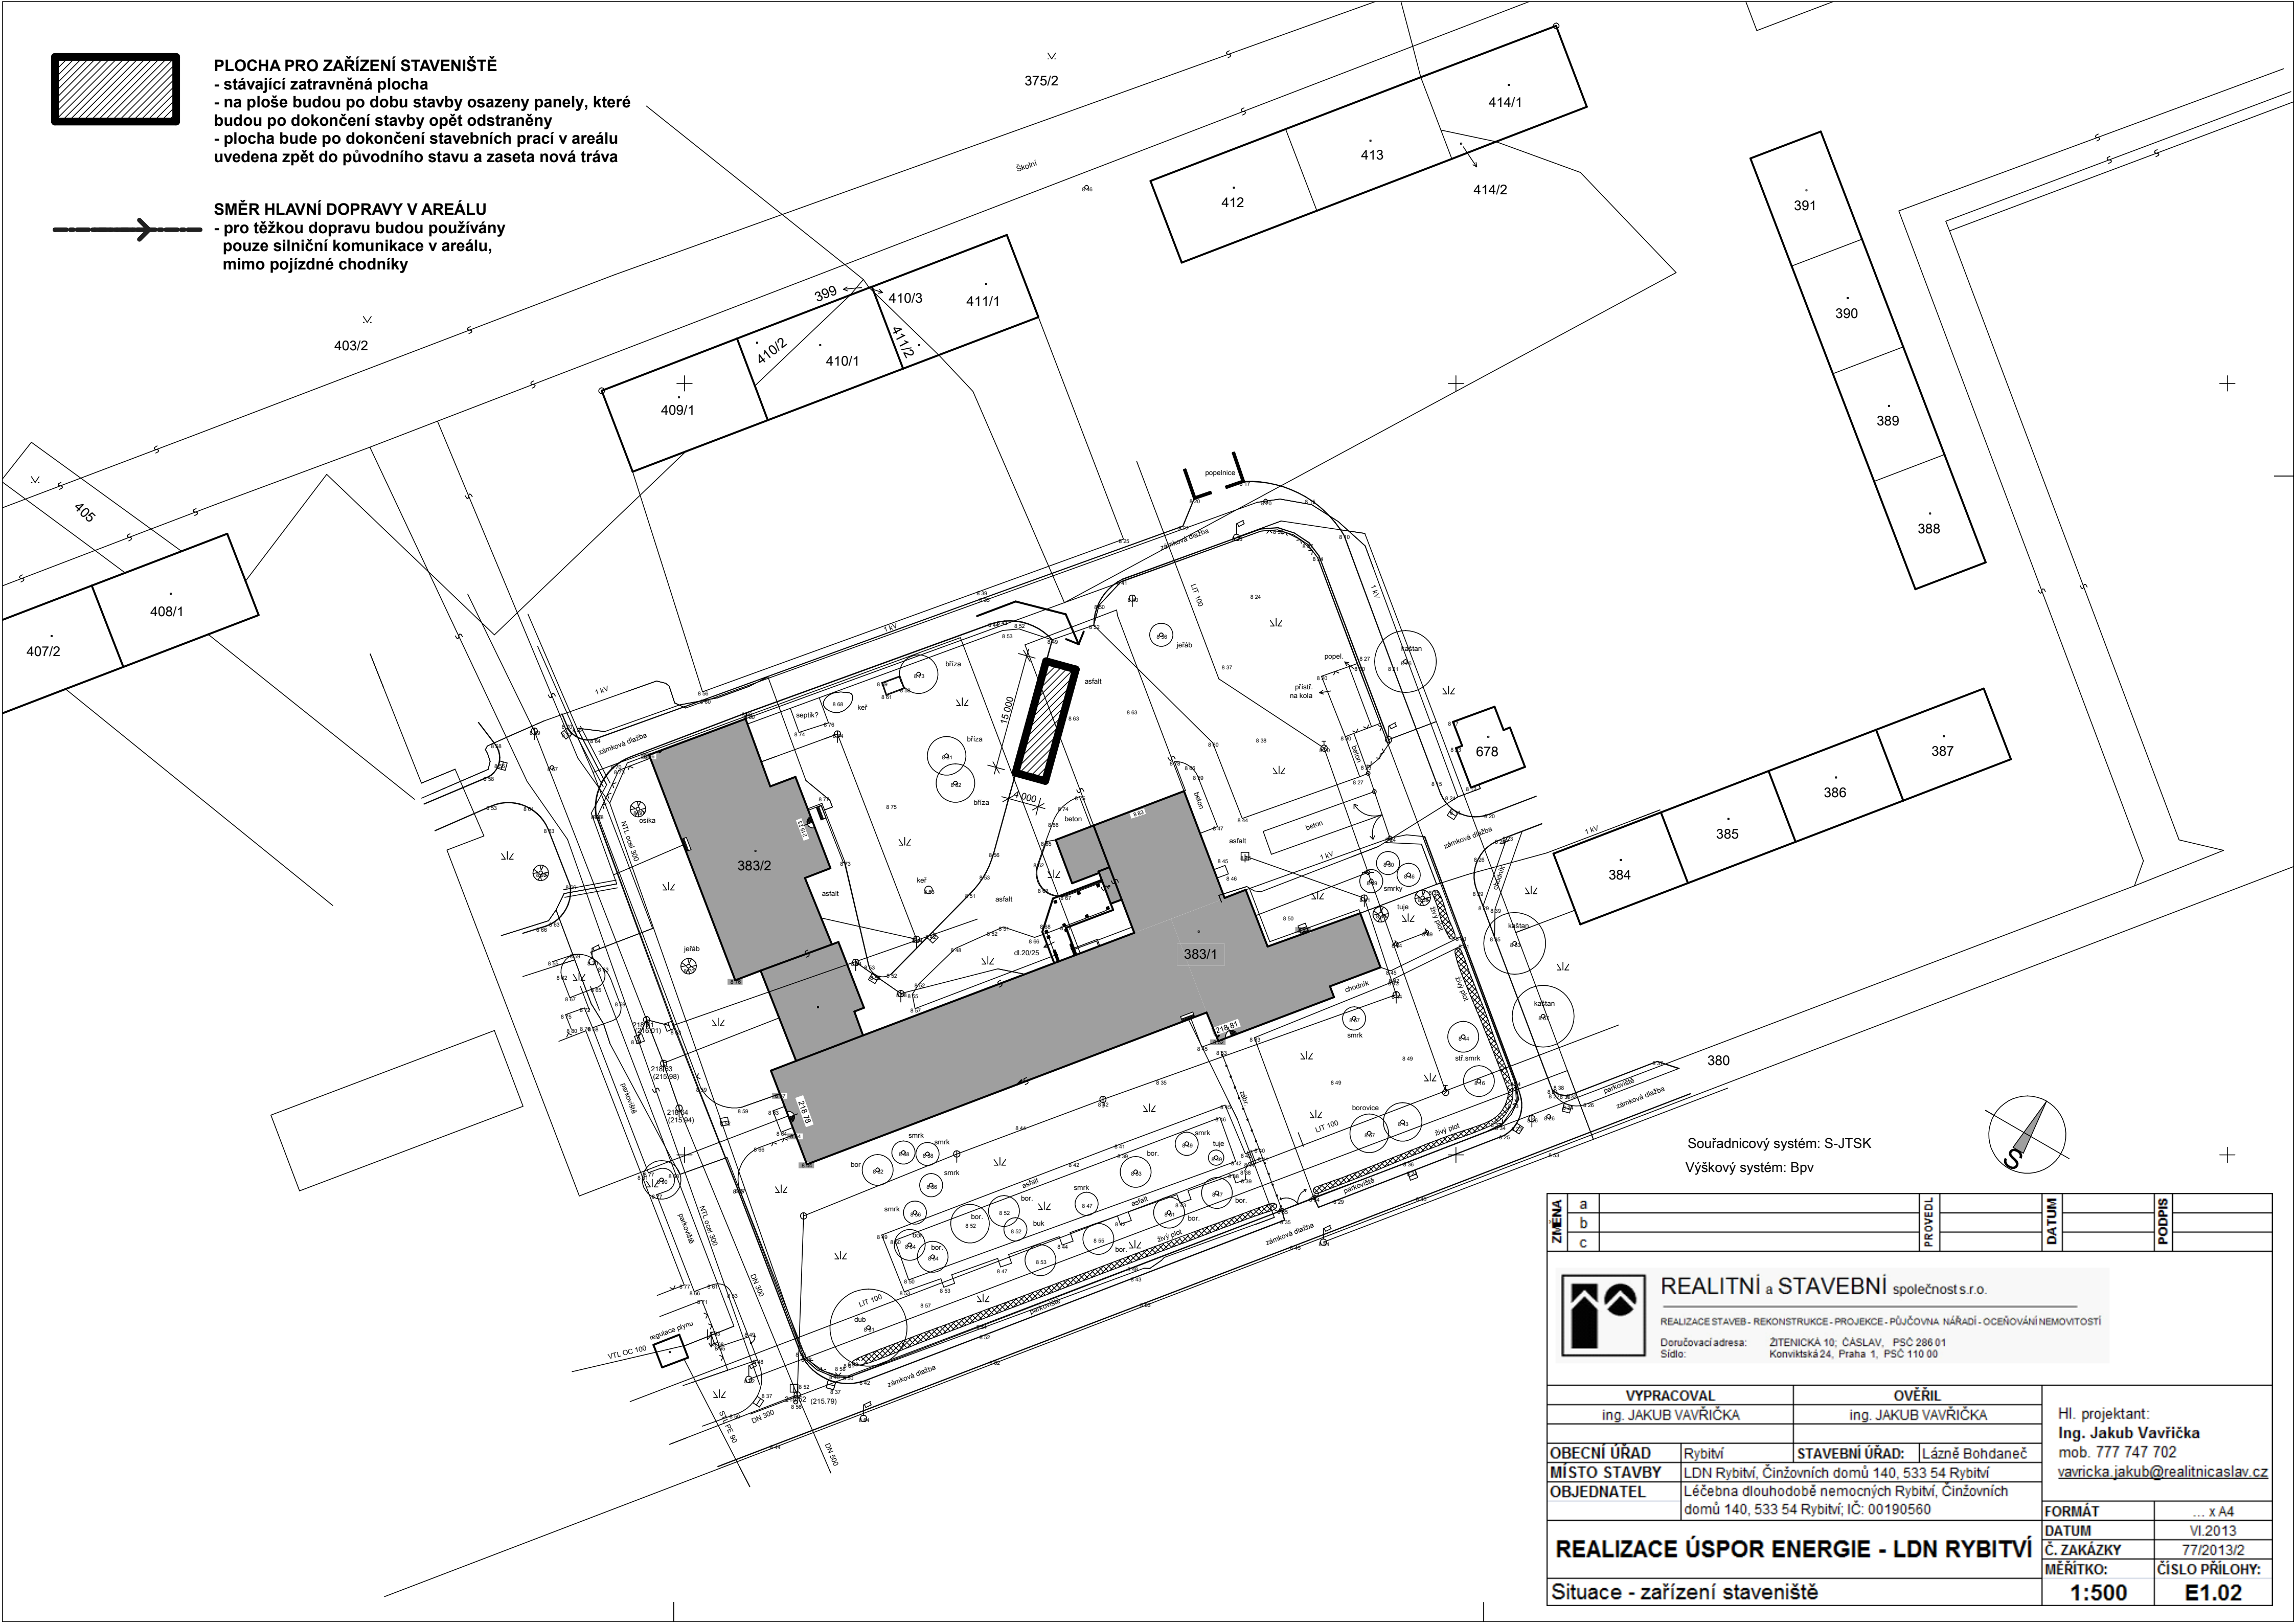

Souřadnicový systém: S-JTSK  
Výškový systém: Bpv

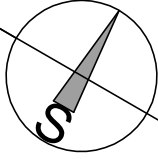

ZMĚNA	a		PROVEDL		DATUM		PODPIS	
	b							
	c							

**REALITNÍ a STAVEBNÍ společnost s.r.o.**  
REALIZACE STAVEB - REKONSTRUKCE - PROJEKCE - PŮJČOVNA NÁŘADÍ - OCEŇOVÁNÍ NEMOVITOSTÍ  
Doručovací adresa: ŽITENICKÁ 10, ČÁSLAV, PSČ 286 01  
Sídlo: Konviktská 24, Praha 1, PSČ 110 00

VYPRACOVAL		OVĚŘIL		Hl. projektant: <b>Ing. Jakub Vavříčka</b> mob. 777 747 702 <a href="mailto:vavricka.jakub@realitnिकासlav.cz">vavricka.jakub@realitnिकासlav.cz</a>	
ing. JAKUB VAVŘIČKA		ing. JAKUB VAVŘIČKA			
OBCENÍ ÚŘAD	Rybitví	STAVEBNÍ ÚŘAD:	Lázně Bohdaneč	FORMÁT ... x A4	
MÍSTO STAVBY	LDN Rybitví, Činžovních domů 140, 533 54 Rybitví				DATUM VI.2013
OBJEDNATEL	Léčebna dlouhodobě nemocných Rybitví, Činžovních domů 140, 533 54 Rybitví, IČ: 00190560				Č. ZAKÁZKY 77/2013/2
REALIZACE ÚSPOR ENERGIE - LDN RYBITVÍ				MĚŘÍTKO: ČÍSLO PŘÍLOHY:	
Situace - zařízení staveniště				1:500	E1.02