


PŮDORYS I.n.p. 1 : 100

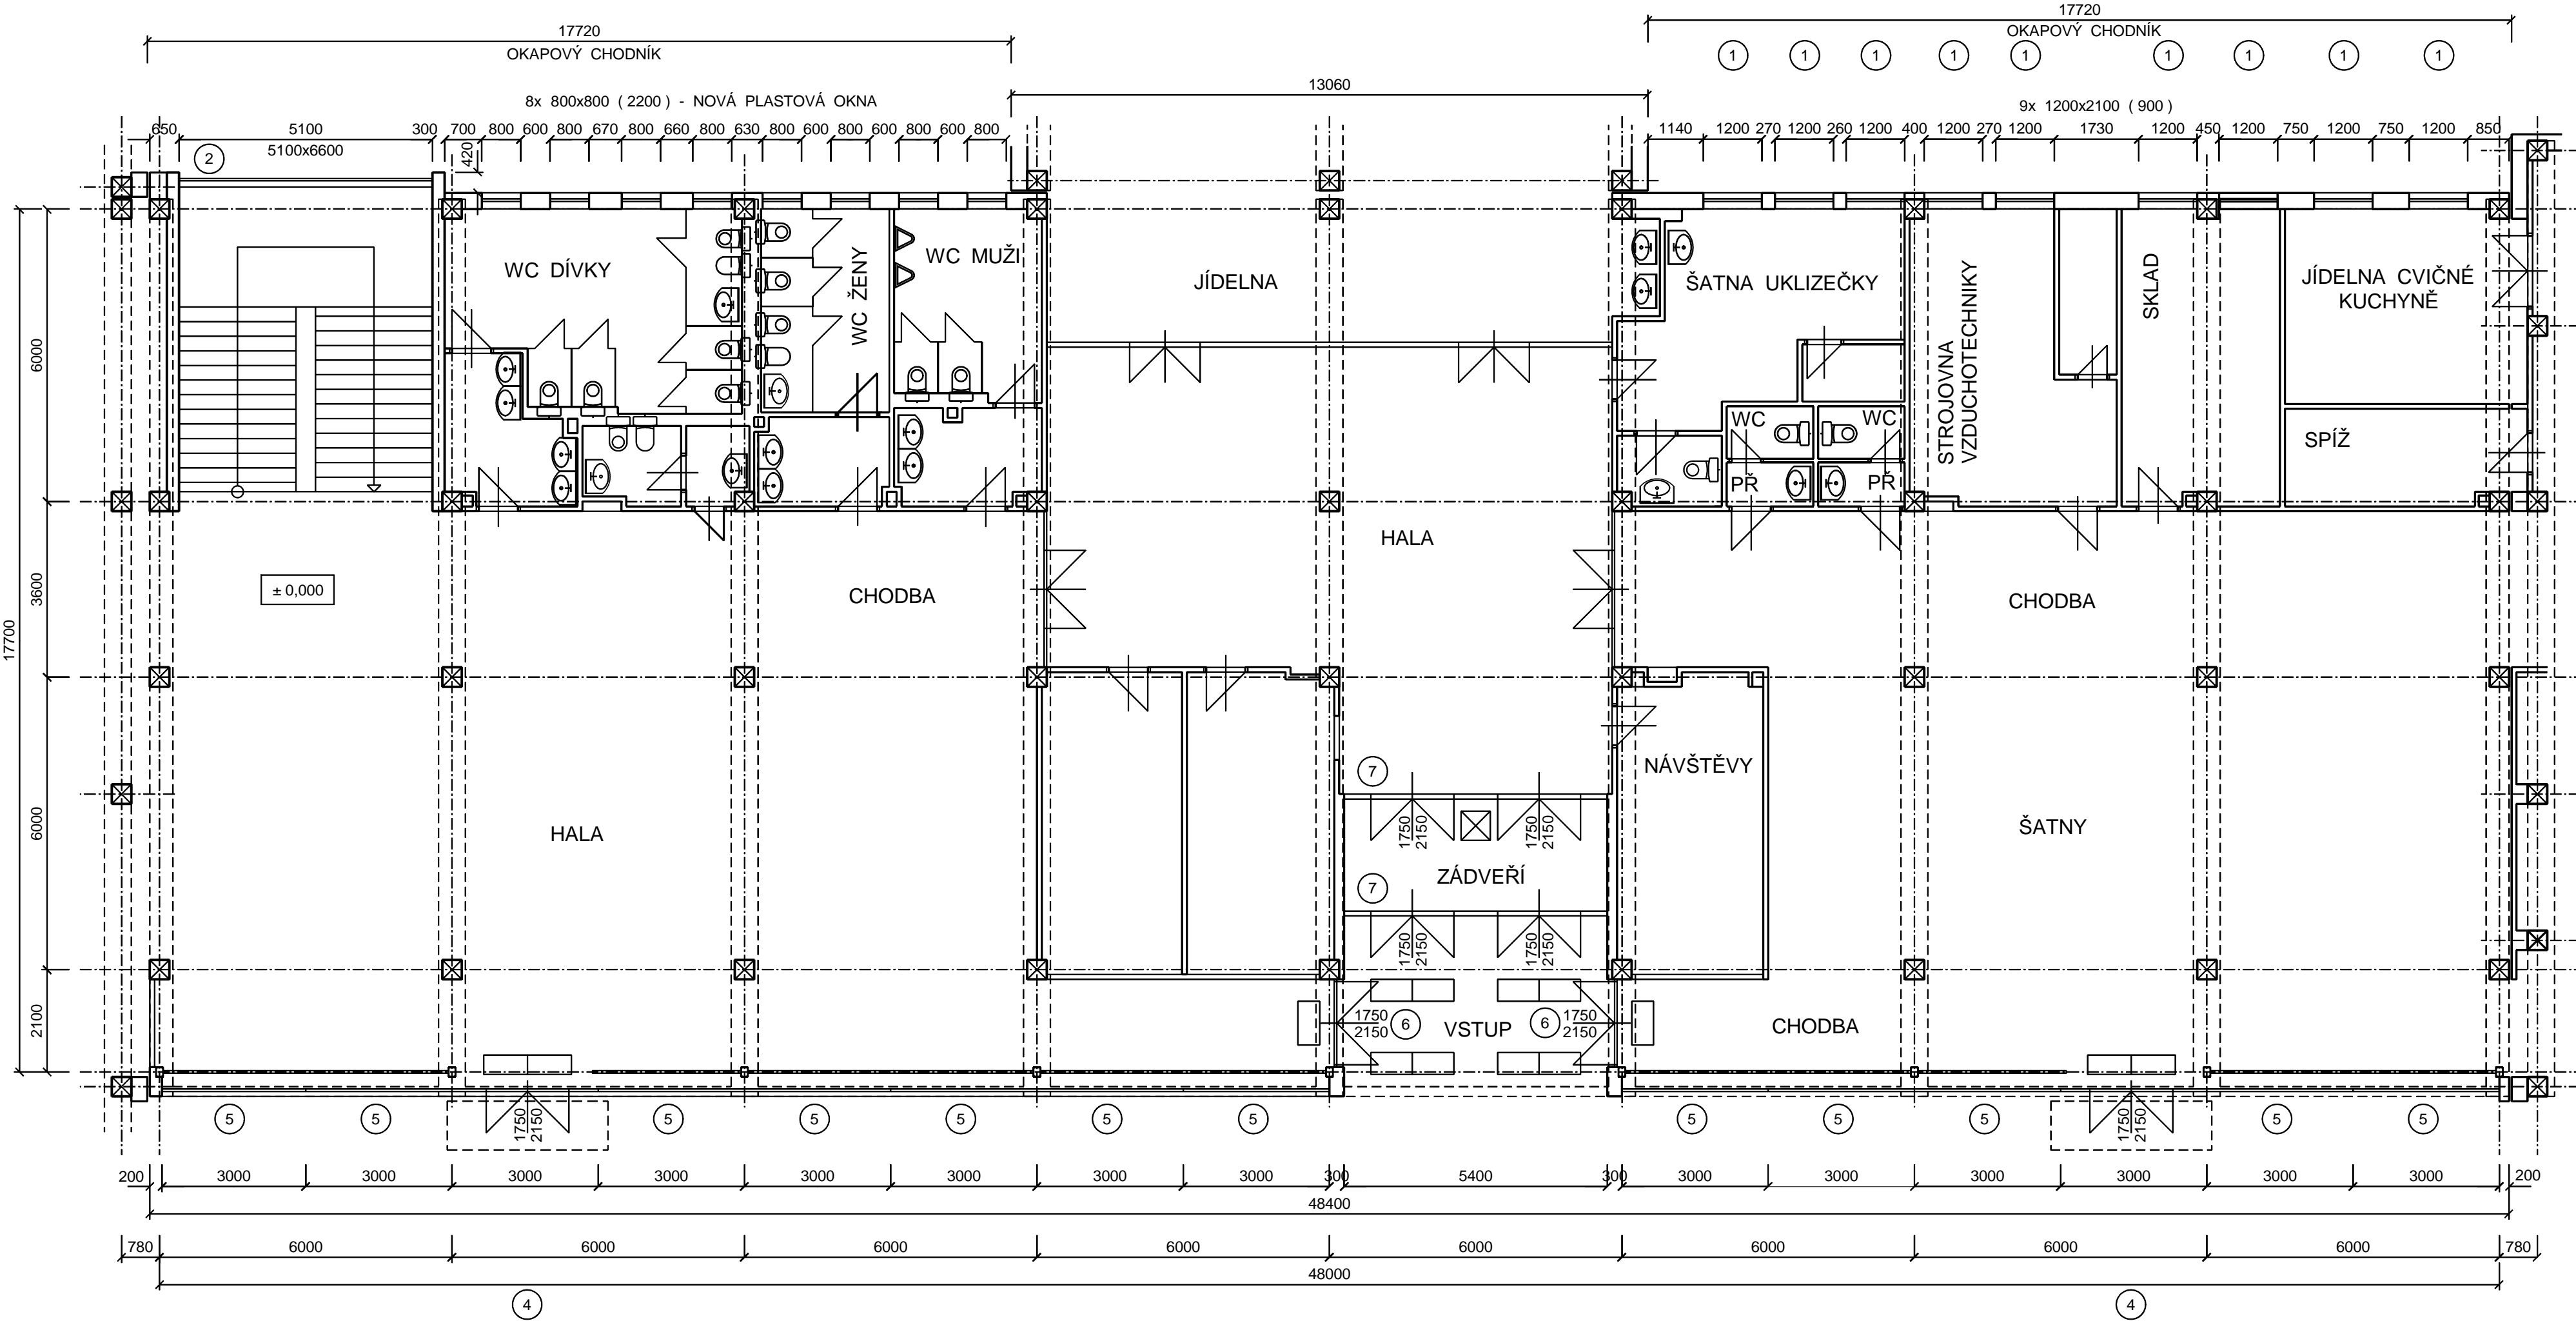


DEMONTÁŽE :

- 1 OKNO DŘEVĚNÉ DVOJITĚ ZASKLENÉ VELIKOST 1200x2100 mm VENKOVNÍ PARAPET PLECHOVÝ, r.š. 330 mm OCELOVÝ OSAZOVACÍ RÁM (ÚHELNÍKY L65x65x6 mm) 26 ks
- 2 STĚNA OCELOVÁ, DVOJITĚ ZASKLENÁ VELIKOST 5100x6600 mm VENKOVNÍ PARAPET PLECHOVÝ, r.š. 330 mm 1 ks
- 3 OKNO DŘEVĚNÉ DVOJITĚ ZASKLENÉ VELIKOST 2400x2100 mm VENKOVNÍ PARAPET PLECHOVÝ, r.š. 330 mm OCELOVÝ OSAZOVACÍ RÁM (ÚHELNÍKY L65x65x6 mm) 16 ks
- 4 STĚNA PROSKLENÁ OCELOVÁ S DVEŘMI VELIKOST 3000x3000 mm 2 ks
- 5 STĚNA PROSKLENÁ OCELOVÁ VELIKOST 3000x3000 mm 12 ks
- 6 STĚNA PROSKLENÁ OCELOVÁ S DVEŘMI VELIKOST 1800x3000 mm 2 ks
- 7 STĚNA PROSKLENÁ OCELOVÁ S DVEŘMI (SESTAVA) VELIKOST 5400x3000 mm 2 ks


POZNÁMKA :

VYBOURÁNÍ KERAMICKÉHO SOKLU VÝŠKY 250 mm (PO OBVODĚ OBJEKTU)
DEMONTÁŽ OKAPOVÉHO CHODNÍKU (BETONOVÁ DLAŽBA), ŠÍŘKA 500 mm
DEMONTÁŽ ATIKOVÝCH PLECHŮ, r.š. 500 mm
DEMONTÁŽ OPLECHOVÁNÍ STRÍŠEK NAD VSTUPY DO OBJEKTU
VYBOURÁNÍ STÁVAJÍCÍCH STŘEŠNÍCH VPUSŤÍ VČETNĚ SVISLÉHO POTRUBÍ (V DĚLCI cca 1,50 m, VYBOURÁNÍ VNITŘNÍHO OBEZDĚNÍ POTRUBÍ, NOVÉ VÝZDÍVKY, VÝMALBA)
ZKRÁCENÍ ODVĚTRÁVACÍCH KOMÍNKŮ VČETNĚ DEMONTÁŽE HLAVIC
DEMONTÁŽ A NÁSLEDNÁ MONTÁŽ HROMOSVODU (DODAT NOVÉ DRŽÁKY)
DEMONTÁŽ A NÁSLEDNÁ MONTÁŽ VENKOVNÍCH OSVĚTLOVACÍCH TĚLES (VSTUPY, CELKEM 3 ks)
DEMONTÁŽ STÁVAJÍCÍHO ANTENNÍHO STOŽÁRU VČETNĚ KOTVENÍ (OK 120 kg)
VYBOURÁNÍ STABILIZAČNÍCH BETONOVÝCH BLOKŮ, 0,50 m³
DEMONTÁŽ DÁLKOVÉHO OVLÁDÁNÍ VSTUPNÍCH DVEŘÍ, 1 ks
DEMONTÁŽ A MONTÁŽ PLASTOVÉ TABULE S LOGEM NAD HLAVNÍM VSTUPEM (ROZMĚR 0,80x2,00 m), 1 ks
ODSTRANĚNÍ STÁVAJÍCÍHO ŽIVČNÉHO SKLADBY STŘEŠNÍ KRYTINY V PLOŠE STŘECHY

PŮDORYS II.n.p. 1 : 100

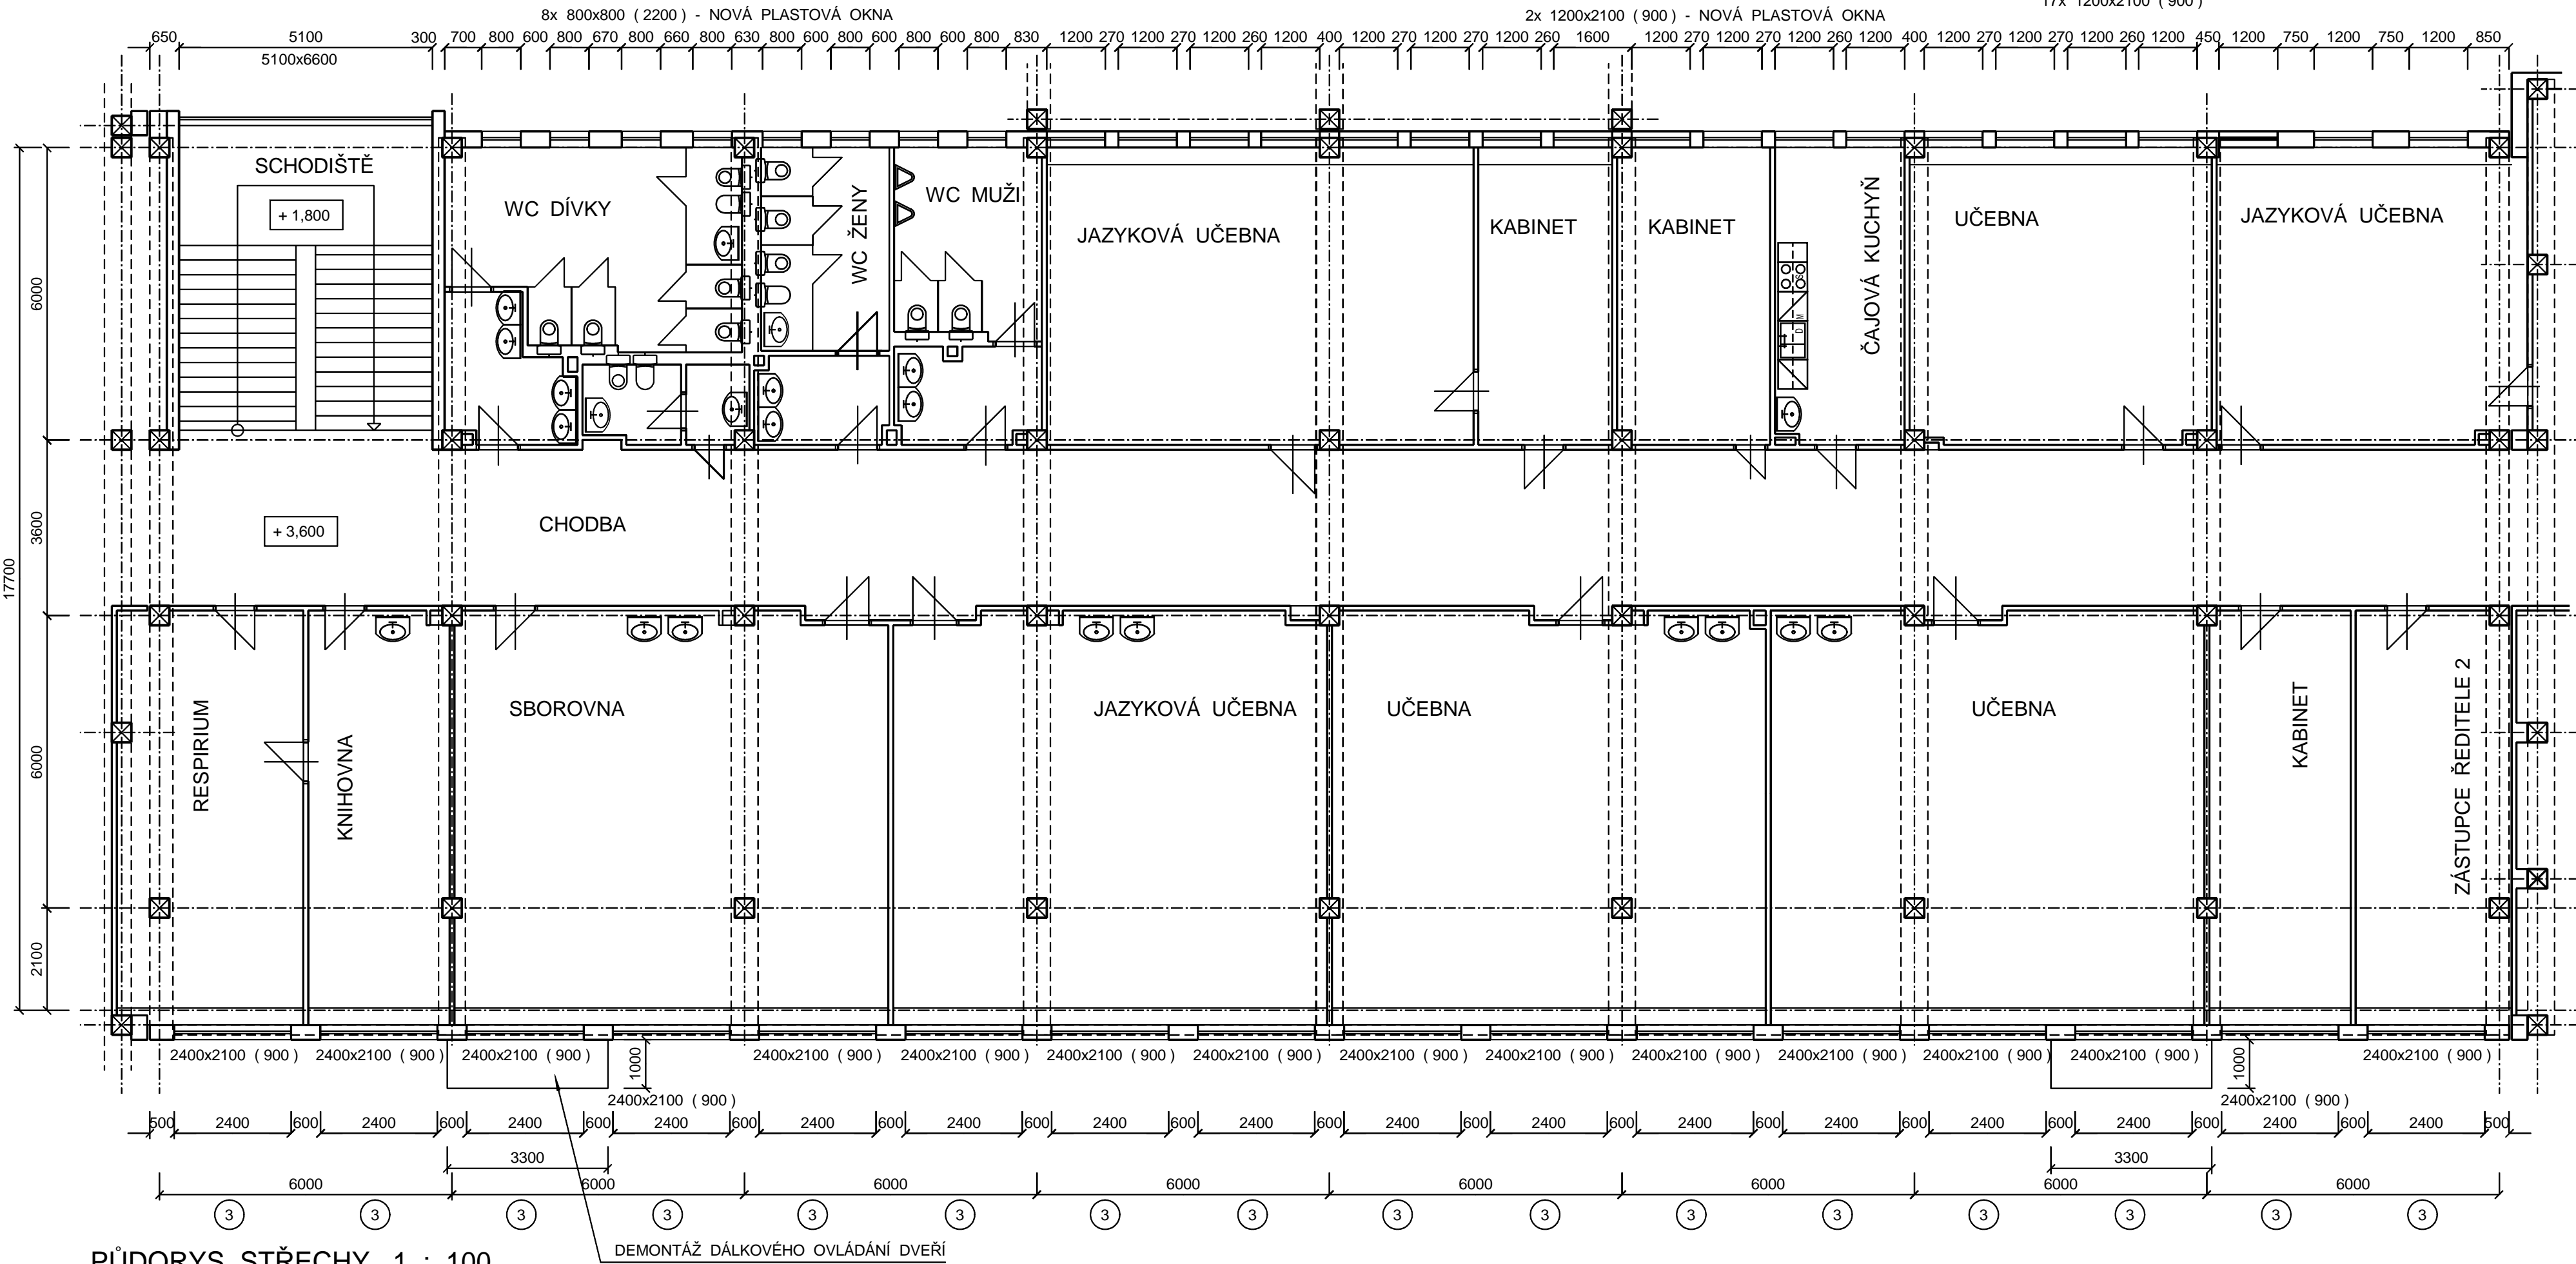

PŮDORYS STŘECHY 1 : 100

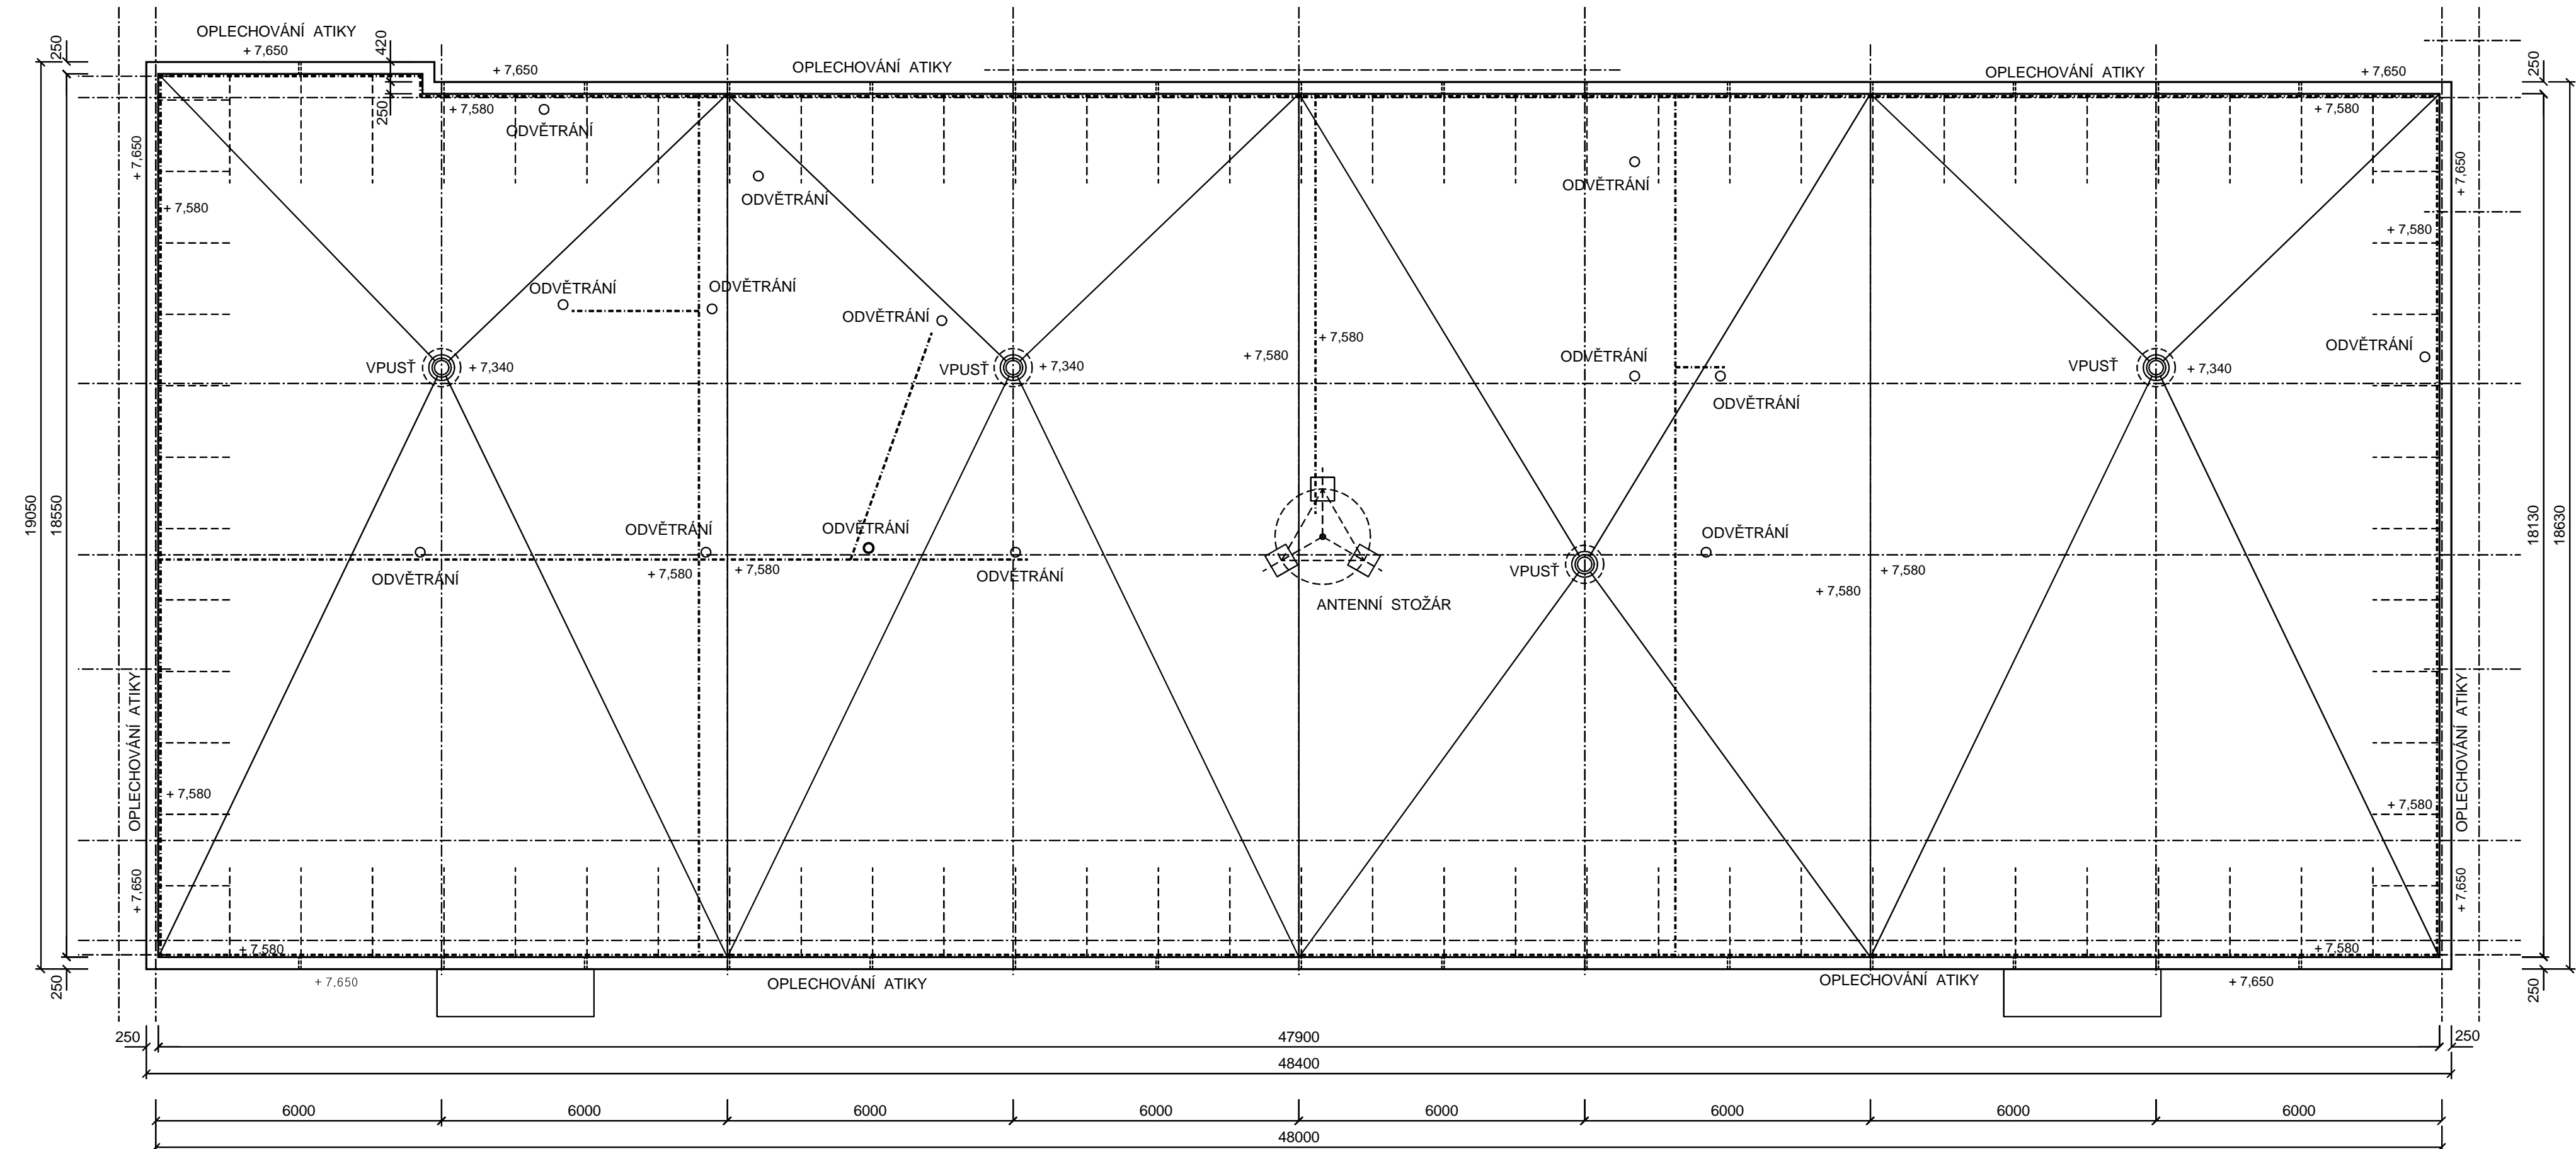

DEMONTÁŽ STÁVAJÍCÍHO HROMOSVODU
STŘECHA 208 m
STĚNY 17 m
MONTÁŽ DEMONTOVANÉHO HROMOSVODU (NOVÉ DRŽÁKY)

KÓD ČPV
45214200 - 2 - STAVEBNÍ OPRAVY ŠKOLNÍCH BUDOV
± 0,000 = 217,000

NAZEV:	STAVBA:	PROJEKT:	PROJEKTANT:	PROJEKTANT:
STAVBA:	PROJEKT:	PROJEKTANT:	PROJEKTANT:	PROJEKTANT:
INVESTOR:	GYMNÁZIUM, PAROUČICE, MOZARTOVA 445, 53008 PAROUČICE	OSLOUŽENÍ:	18/201	
NAZEV AKCE:	REALIZACE ÚSPOR ENERGIE - GYMNAZIUM, PAROUČICE, MOZARTOVA	TERMINACE:	12 x 44	
OBJEKT:	SO 05 - OBJEKT D	DATUM:	18/201	
ČÁST:	STAVEBNÍ	VERZÍ:	1:00	
NAZEV VÝKRESU:	PŮDORYS - STÁVAJÍCÍ	OSLOUŽENÍ:	002	PÁNEČ: