



PŮDORYS 1.PP - BOURACÍ PRÁCE  
1:50

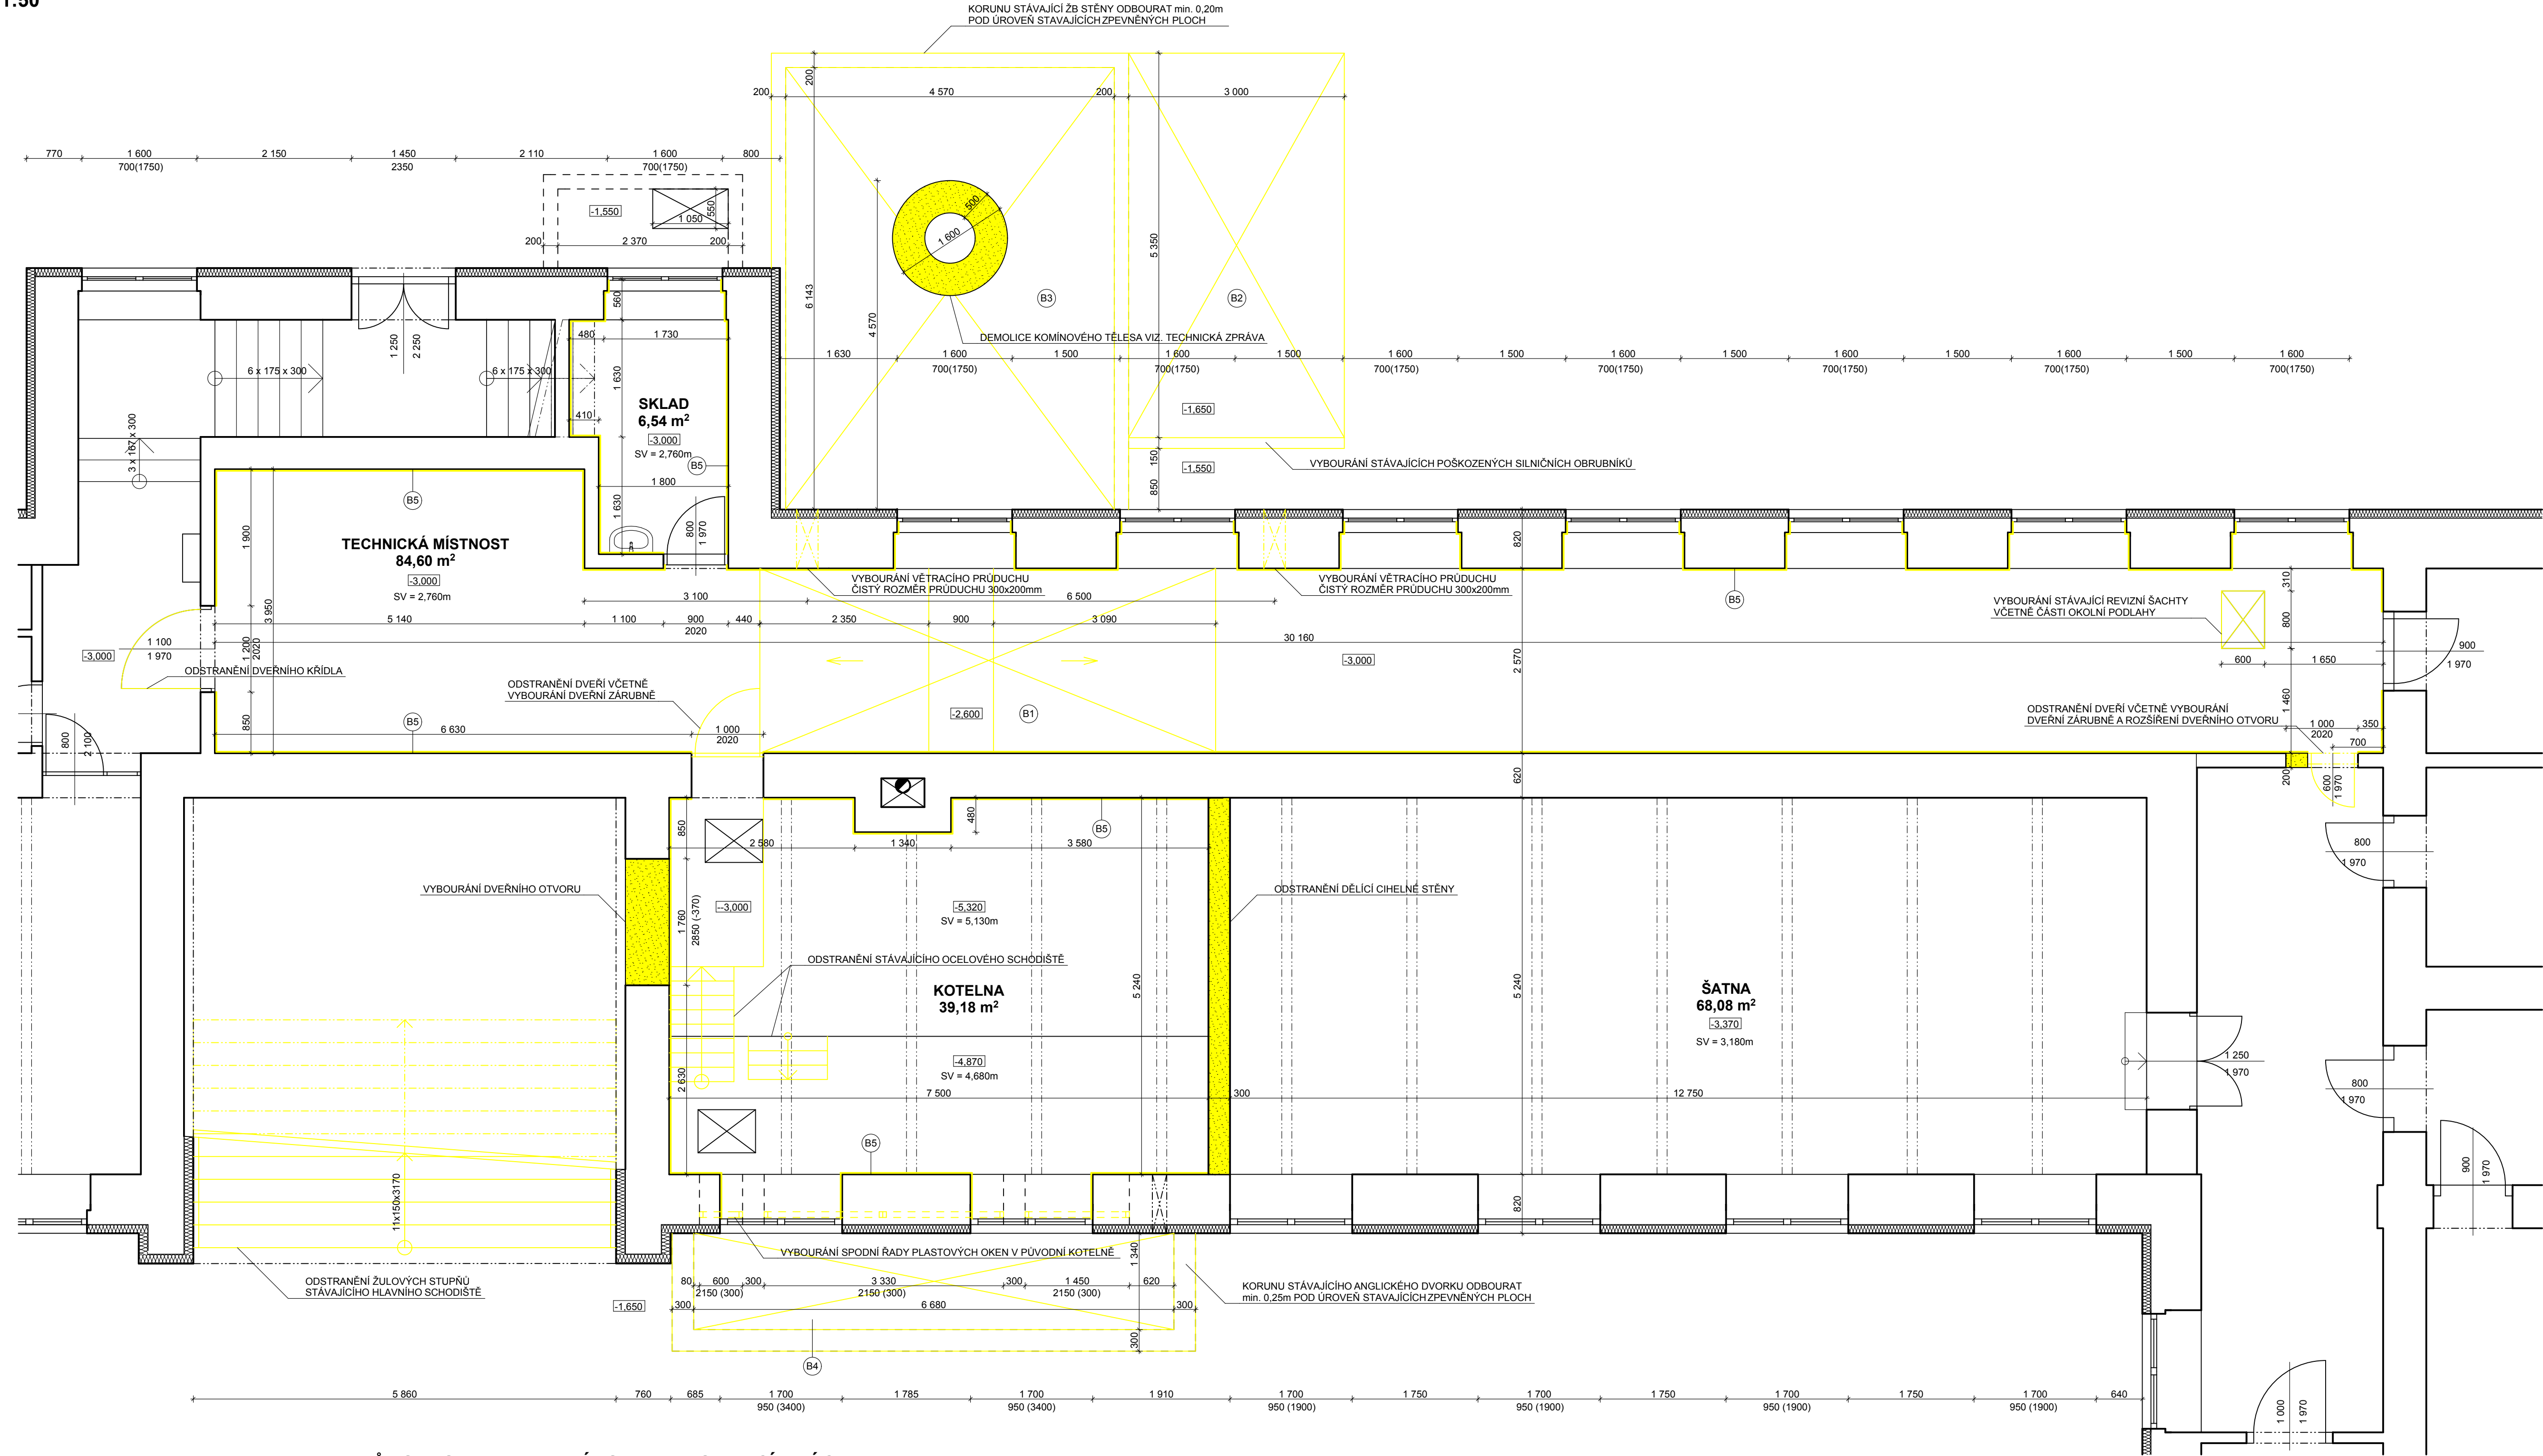

PŮDORYS 1.NP (HLAVNÍ VSTUP) - BOURACÍ PRÁCE  
1:50

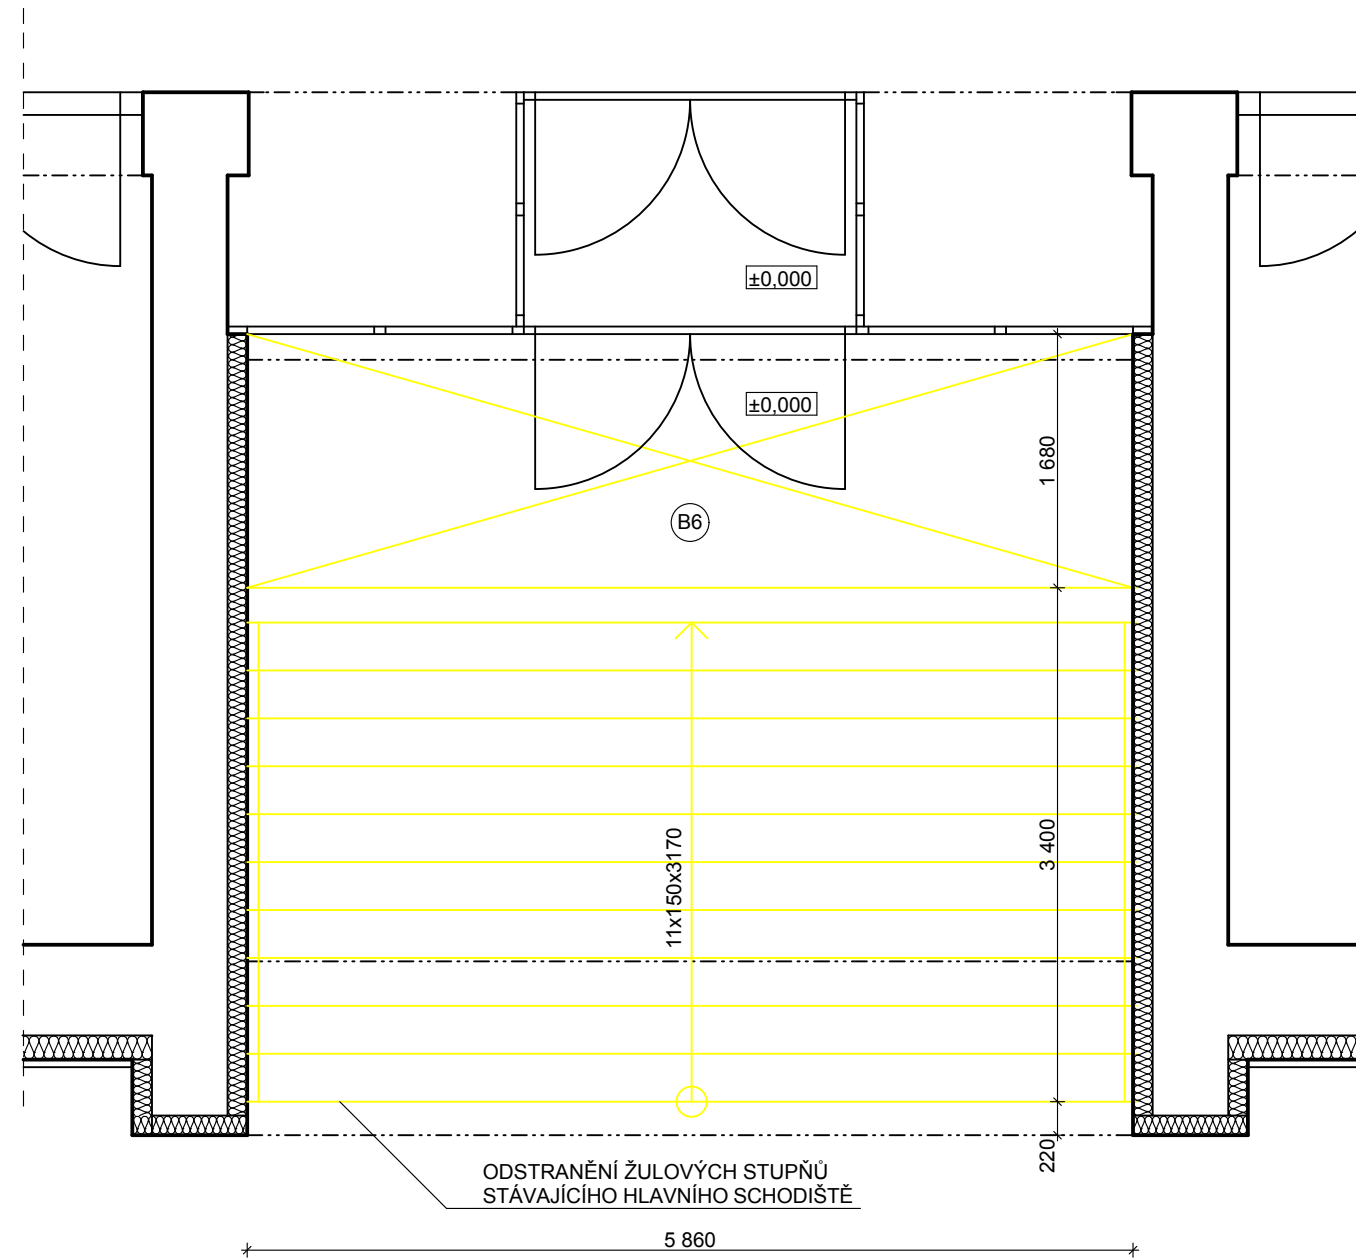

LEGENDA MATERIÁLŮ A ČAR

- STÁVAJÍCÍ CIHELNÉ ZDIVO BEZ ZMĚNY
- TEPELNÉ IZOLACE - STÁVAJÍCÍ
- BOURANÉ CIHELNÉ ZDIVO A KOMINOVÉ TĚLESO
- BOURANÉ KONSTRUKCE

LEGENDA BOURANÝCH PLOCH A POVRCHŮ


- ODSTRANĚNÍ BETONOVÝCH RAMP ŘEŠÍCH PŘECHOD PŘES STÁVAJÍCÍ KOUROVOD
- ODSTRANĚNÍ STÁVAJÍCÍCH PORUŠENÝCH ŽIVIČNÝCH ZPEVNĚNÝCH PLOCH VČ. PODKLADNÍCH VRSTEV V CELK. TL. cca 0,20m
- ODSTRANĚNÍ OCELOVÉHO ZASTROPĚNÍ PATY KOMÍNA ZE SLZKOVÉHO PLECHU NA OCELOVÝCH VÁLCOVANÝCH PROFÍLECH, VČETNĚ OCELOVÉ KONSTRUKCE ZAKRYVAJÍCÍ STÁVAJÍCÍ KOUROVOD
- ODSTRANĚNÍ ZASTROPĚNÍ ANGLICKÉHO DVORKU Z OCELOVÝCH POROROŠTŮ NA OCELOVÝCH VÁLCOVANÝCH PROFÍLECH
- ODSTRANĚNÍ OMÍTEK STĚN MÍSTNOSTI V CELEM ROZSAHU
- ODSTRANĚNÍ STÁVAJÍCÍ DILAŽBY NA SCHODIŠTĚVÉ PODESTĚ VČETNĚ STÁVAJÍCÍCH OCELOVÝCH ČISTÍCÍCH ZON

OBCENĚ

- NADPRAŽÍ NOVÉ BOURANÝCH OTVORŮ V NOSNÝCH STĚNÁCH BUDOV PŘI BOURÁNÍ ZAJIŠTĚNA VČASNÝM OSAZENÍM NOVÝCH PŘEKLADŮ

SCHÉMA OBJEKTU

- ŘEŠENÁ ČÁST

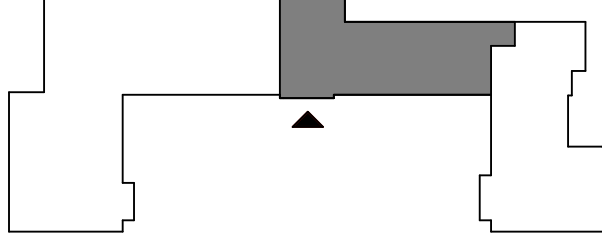

0,000 = ÚROVEŇ ČISTÉ PODLAHY 1.NP

Název stavby:		SOŠ A SOU POLIČKA – REKONSTRUKCE KOTELNY A ODSTRANĚNÍ KOMINOVÉHO TĚLESA	
Místo stavby:		k.ú. Polička, Čs. armády 485	
Stavebník:		Pardubický kraj, Komenského náměstí 125, 532 11 Pardubice	
Generální projektant:		APOLO CZ s.r.o., Tyršova 155, 572 01 Polička	
Autor návrhu:		Ing. Martin Kozáček	
HIP:		Ing. Martin Kozáček	
Projektant:		Jan Svoboda	
Zodp. projektant:		Ing. Martin Kozáček	
Kraj:		Pardubický	Formát: 8 A4
Stav. úřad:		Polička	Revize: 00
Stupeň PD:		DOKUMENTACE PRO PROVEDENÍ STAVBY	
Stavební objekt:		BUDOVA ŠKOLY	
Část:		F1-01-1 ARCHITEKTONICKÉ A STAVEBNÉ TECHNICKÉ ŘEŠENÍ	
Obsah přílohy:		VÝKRES BOURACÍCH PRACÍ	
Označení přílohy:		F1-01-1.02	
Měřítko:		1:50	