
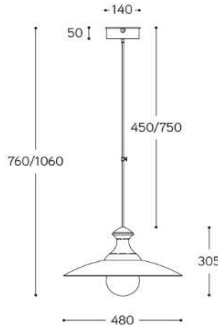
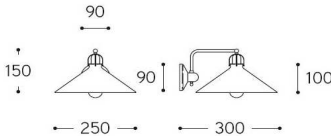
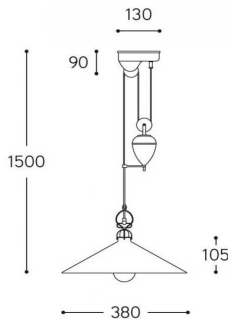
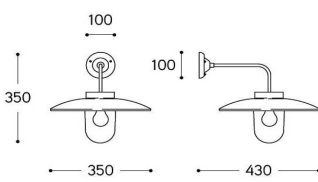


Revize:
Akce: Projektová dokumentace vnitřního vybavení a expozič projektu "Pardubice Příhrádek"
Stupen: DOKUMENTACE PRO REALIZACI DODÁVKY
Investor: Pardubický kraj Komenského náměstí 125 532 11 Pardubice
Generální projektant: Ing. arch. Tomáš Kodeš IČ: 74606476 Sokolská 4, 796 01 Prostějov tel: 725 505 605 email: tomas.kodeš@yahoo.fr
Datum: 12/2016
Část dokumentace: TABULKY
Číslo části: 03
Paré:
Část vypracoval: Ing. arch. Tomáš Kodeš IČ: 74606476 Sokolská 4, 796 01 Prostějov tel: 725 505 605 email: tomas.kodeš@yahoo.fr
Zodpovědný projektant části: Ing. arch. Tomáš Kodeš ČKA: 04 086
Vypracoval: Ing. arch. Tomáš Kodeš
Výkres: TABULKA OSVĚTLENÍ
Číslo výkresu: 03.04
Měřítko:

VIZUÁLNÍ TYP	OZN.	SPECIFIKACE	POLOHA	POČET	POČET CELKEM
	S06	Stolní lampa těleso kov s nastavitelnými rameny, ,min. výška 600 mm barva - světle šedá LED žárovka/min. 2700K , max. 3500K / min. 600lm	104	1	5
			106	1	
			112	3	
	S06a	Stolní lampa bankéřská těleso kov LED žárovka/ min. 2700K , max. 3500K/ min. 600lm výška min. 300 mm, šířka min. 180 mm barva chrom lesk / sklo bílá	215	2	4
			218	2	
	S07	Závěsný lustr Ručně vyráběné retro svítidlo těleso stínítka a konstrukční části vyrobené z mosazi, výška svítidla min. 650 / min. IP 20 E27 - LED světelný zdroj vzhledu klasické žárovky / min. 2700K , max. 3500K/ min. 1300lm	128	4	5
			129	1	
	S08	Nástěnné svítidlo Ručně vyráběné retro svítidlo materiál - mosaz, sklo a bíle glazovaná keramika, min. IP 20 E27 - LED světelný zdroj vzhledu klasické žárovky / min. 2700K, max 3500K / min. 600lm, max. 1000lm	125	1	5
			127	4	
	S10	Závěsné svítidlo kruhový půdorys, d = min. 400mm, na lankových závěsech materiál: sklo opálové, matné, povrchová barva šedá, bílá LED světelné zdroje / celkem min. 3000lm / min. 2700K , max. 3500K	126	4	9
			134	4	
			130	1	
	S12	Závěsný lustr Ručně vyráběné retro svítidlo materiál: mosaz, bílé sklo a bíle glazovaná keramika s měnitelnou výškou pomocí protizávaží, min. IP 20 E27 - LED světelný zdroj vzhledu klasické žárovky / min. 2700K, max 3500K/ min. 1300lm	125	3	20
			127	5	
			215	6	
			218	6	
	S13	Nástěnné svítidlo válnový, protáhlý tvar svítidla, min. IP44 délka svítidla min. 500 mm max. 800 mm tělo svítidla kov , plast a sklo	108	1	22
			114	1	
			115	1	
			116	1	
			117	1	
			118	1	
			119	1	
			120	1	

		světelný zdroj / min. 800 lm / min. 2700K , max. 5000K	122	1	
			131	2	
			135	1	
			136	1	
			138	1	
			139	1	
			140	1	
			141	1	
			209	2	
			219	2	
			221	1	
	S14	Stropní přisazené svítidlo D = min. 250mm Opalový kryt, min.IP20 barva bílá LED světelný zdroj / min. 1000 lm / min. 2700K , max. 3500K	109	1	9
			111	1	
			123	1	
			132	1	
			202	1	
			213	2	
			217	1	
			224	1	
	S15	Nástěnné svítidlo venkovní Ručně vyráběné retro svítidlo těleso stínítka a konstrukční části vyrobené z mosazi s měděným reflektorem, čirým tvrzeným ochranným sklem, min. IP43 E27 - LED světelný zdroj vzhledu klasické žárovky / min. 2700K, max 3500K / min. 1300lm	143	5	6
			210	1	
	S16	Lineární zářivkové svítidlo Hliníkové tělo / opal kryt barva - broušený hliník délka min. 1300 mm max. 1600 mm světelný zdroj / min. 2700K , max. 5000K / min. 1300 lm	104	2	2
	S16a	Lineární zářivkové svítidlo Hliníkové tělo / opal kryt min. 500 mm max. 800 mm barva - broušený hliník světelný zdroj / min. 2700K , max. 5000K / min. 800lm	101	1	2
			112	1	
	S17	Lineární svítidlo s vypínačem (kuch. linka) min. l = 570mm barva - bílá světelný zdroj/ min. 700lm / min. 2700K , max. 5000K	104	2	4
			126	1	
			218	1	
	S19	Stropní přisazené svítidlo Tvar nízkého válce min. l=250 mm Hliníkové tělo / opalový kryt světelný zdroj / min. 1200lm / min. 2700K , max. 3500K /	110	1	10
			208	1	
			211	1	
			212	3	
			214	1	
			216	1	
			220	1	
			222	1	

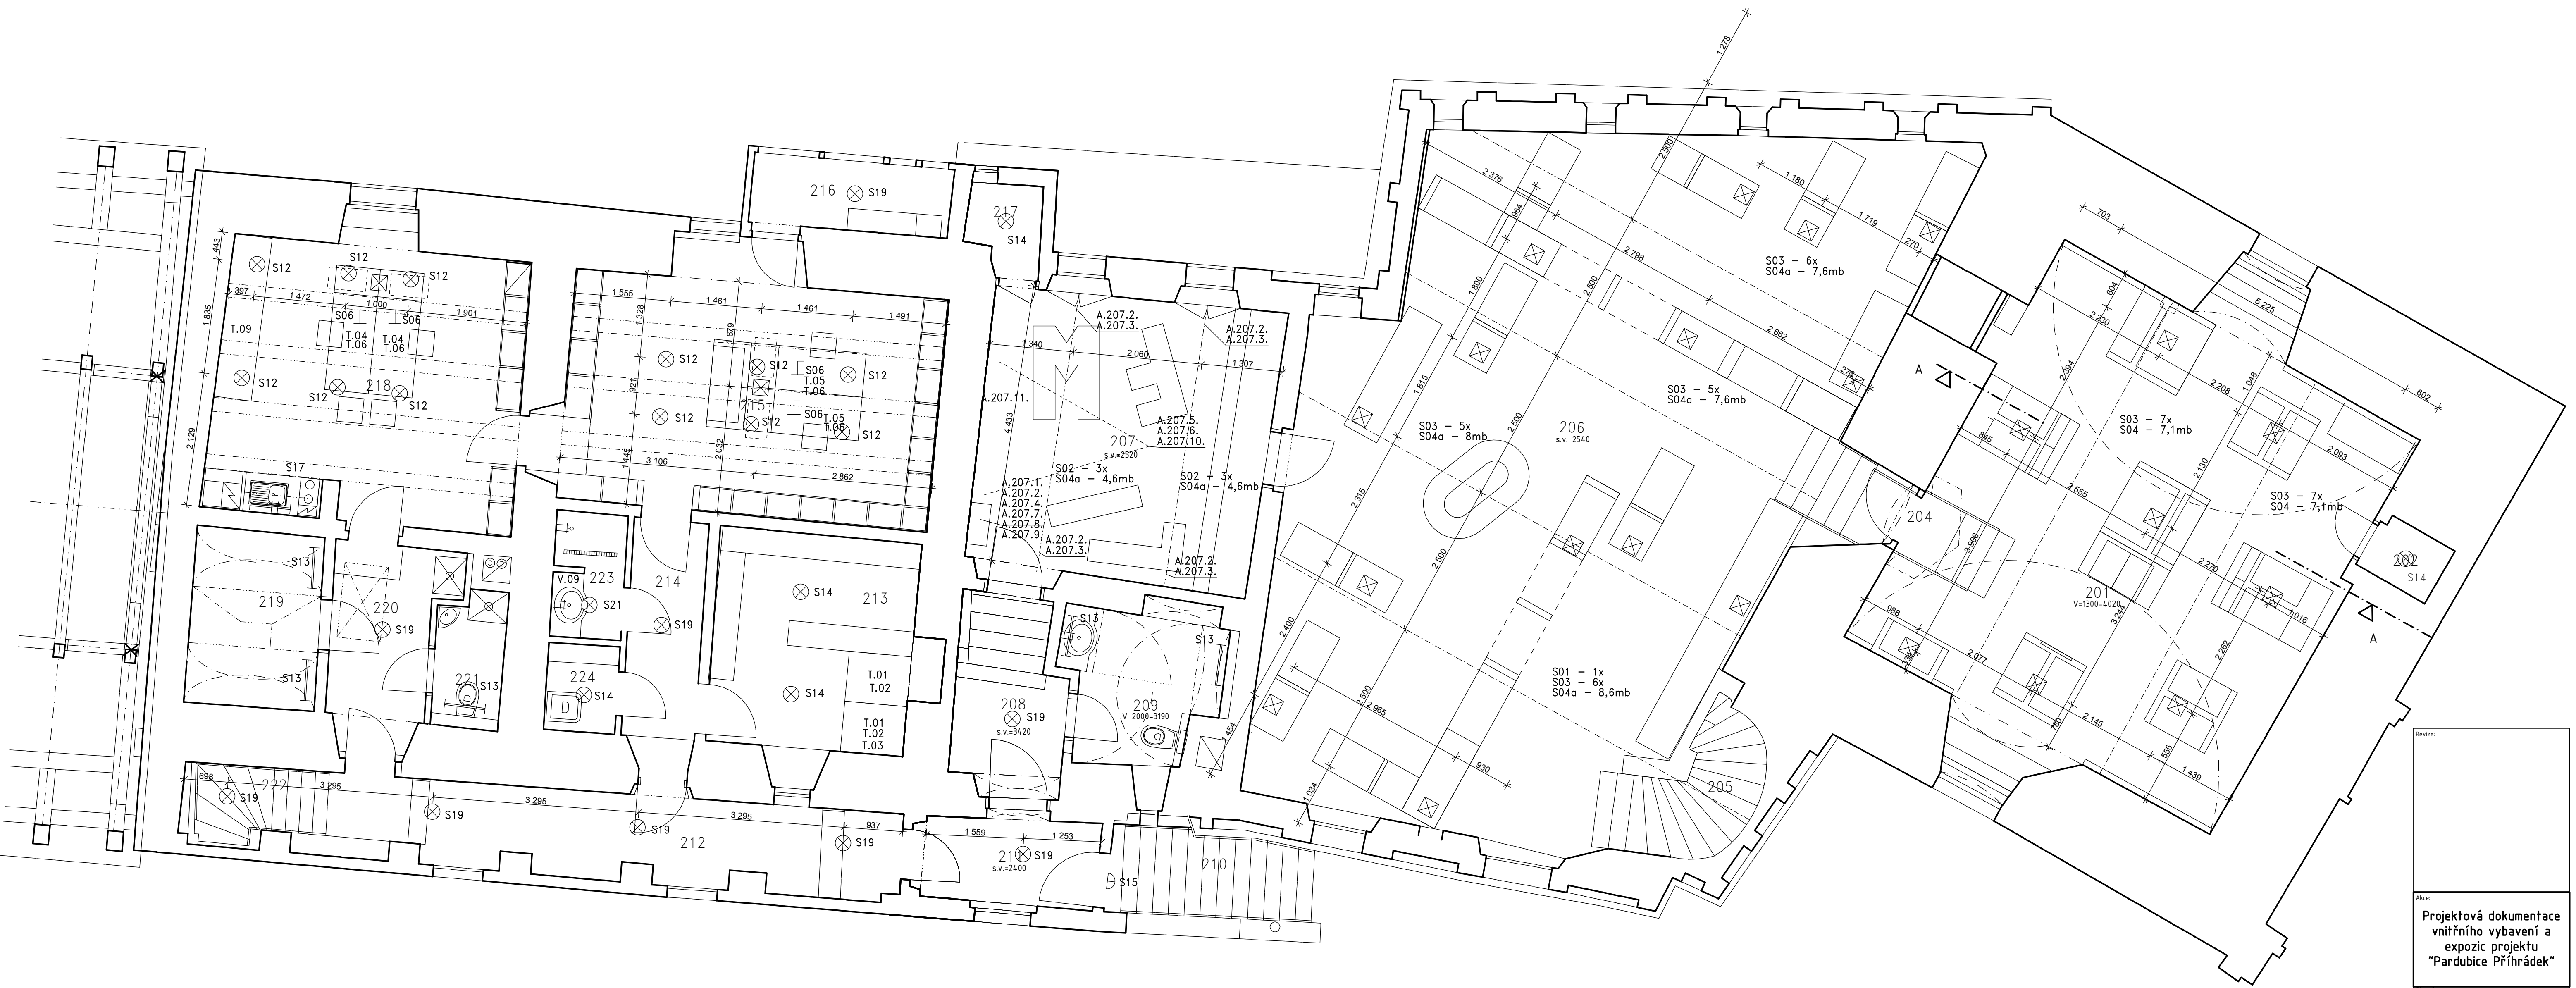

LEGENDA MÍSTNOSTÍ:

Ozn	Název
201	EXPOZICE
202	SKLAD
203	UZAVŘENÝ PROSTOR
204	SCHODIŠTĚ
205	SCHODIŠTĚ
206	EXPOZICE
207	EXPOZICE
208	PŘEDSÍN
209	WC
210	SCHODIŠTĚ
211	ZÁDVEŘÍ
212	CHODBA
213	SKLAD, TECHNICKÁ, SLABOPROUDÁ ZAŘÍZENÍ
214	SCHODIŠTĚ A ŠATNA PERSONÁL
215	BADATELNA
216	VYHLÍDKOVÝ ARKÝŘ
217	SKLAD
218	BADATELNA
219	PROSTOR ČERNÉ KUCHYNĚ
220	PŘEDSÍN, PLYNOVÝ KOTEL
221	WC, PLYNOVÝ KOTEL
222	CHODBA
223	SPRCHA
224	ÚKLID

- lampa stojací
- lampa stolní
- LED lišta
- Nástěnné osvětlovací těleso
- podlahová krabice elektro
- lišta s posuvnými výstavními osvětlovacími tělesy
- zářivka
- osvětlovací těleso

Akce:	Projektová dokumentace vnitřního vybavení a expozic projektu "Pardubice Příhrádek"
Typ:	DOKUMENTACE PRO REALIZACI DODÁVKY
Investor:	Pardubický kraj Komenského náměstí 125 532 11 Pardubice
Generální projektant:	Ing. arch. Tomáš Kodet Č. 146064/16 Sokolská 4, 766 01 Píseňkov tel: 725 505 605 email: tomas.kodet@yahoo.fr
Datum:	12/2016
Část dokumentace:	VÝKRESY
Číslo listu:	02
Paré:	
Část vypracoval:	Ing. arch. Tomáš Kodet Č. 146064/16 Sokolská 4, 766 01 Píseňkov tel: 725 505 605 email: tomas.kodet@yahoo.fr
Zodpovědný projektant listu:	Ing. arch. Tomáš Kodet Č. 146064/16
Vypracoval:	Ing. arch. Tomáš Kodet
Výkres:	VÝKRES ELEKTRO, AUDIO/VIDEO 2. NP
Číslo výkresu:	02.04
Mřížka:	1 : 50