



LEGENDA


- vpust' deš'ová
- šachta kanalizační (poklop)
- šachta nerozlišená
- vodovodní uzávěr
- střešní svod
- lampa
- ocelová hala
- budova zděná
- vstup do budovy
- rozhraní zpev. ploch
- hrana svahu
- pata svahu
- komunikace
- chodník
- mapa KN
- opěrná zeď
- zábradlí

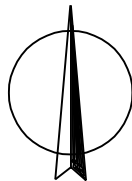

Ověřil: Ing. Josef Bureš  
Číslo ověření: 99/2018  
Datum ověření: 14.9.2018


MĚŘIL	VYPRACOVAL	GEODETICKÁ KANCELÁŘ ING. BUREŠ - ING. HOLAS PURKYŇOVA 65, SVITAVY	
Ing. Jiří Holas	Ing. Josef Bureš		
OBEC: Svitavy	OKRES: Svitavy	IČO:66837481 IČO:66837499 tel: 461541386	
INVESTOR: Sinc s.r.o., Na Spravedlnosti 1533, Pardubice		AKCE:	
Střední zdravotní škola, Purkyňova 256, Svitavy		ČÍSLO ZAKÁZKY	171/2018
		DATUM MĚŘENÍ	6.9.2018
		DATUM VYHOTOVENÍ	14.9.2018
Mapový podklad pro projekt		POL.SOÚŘ.SYST. S-JTSK	MĚŘÍTKO
		VÝŠK.SYST. Bpv	1:200

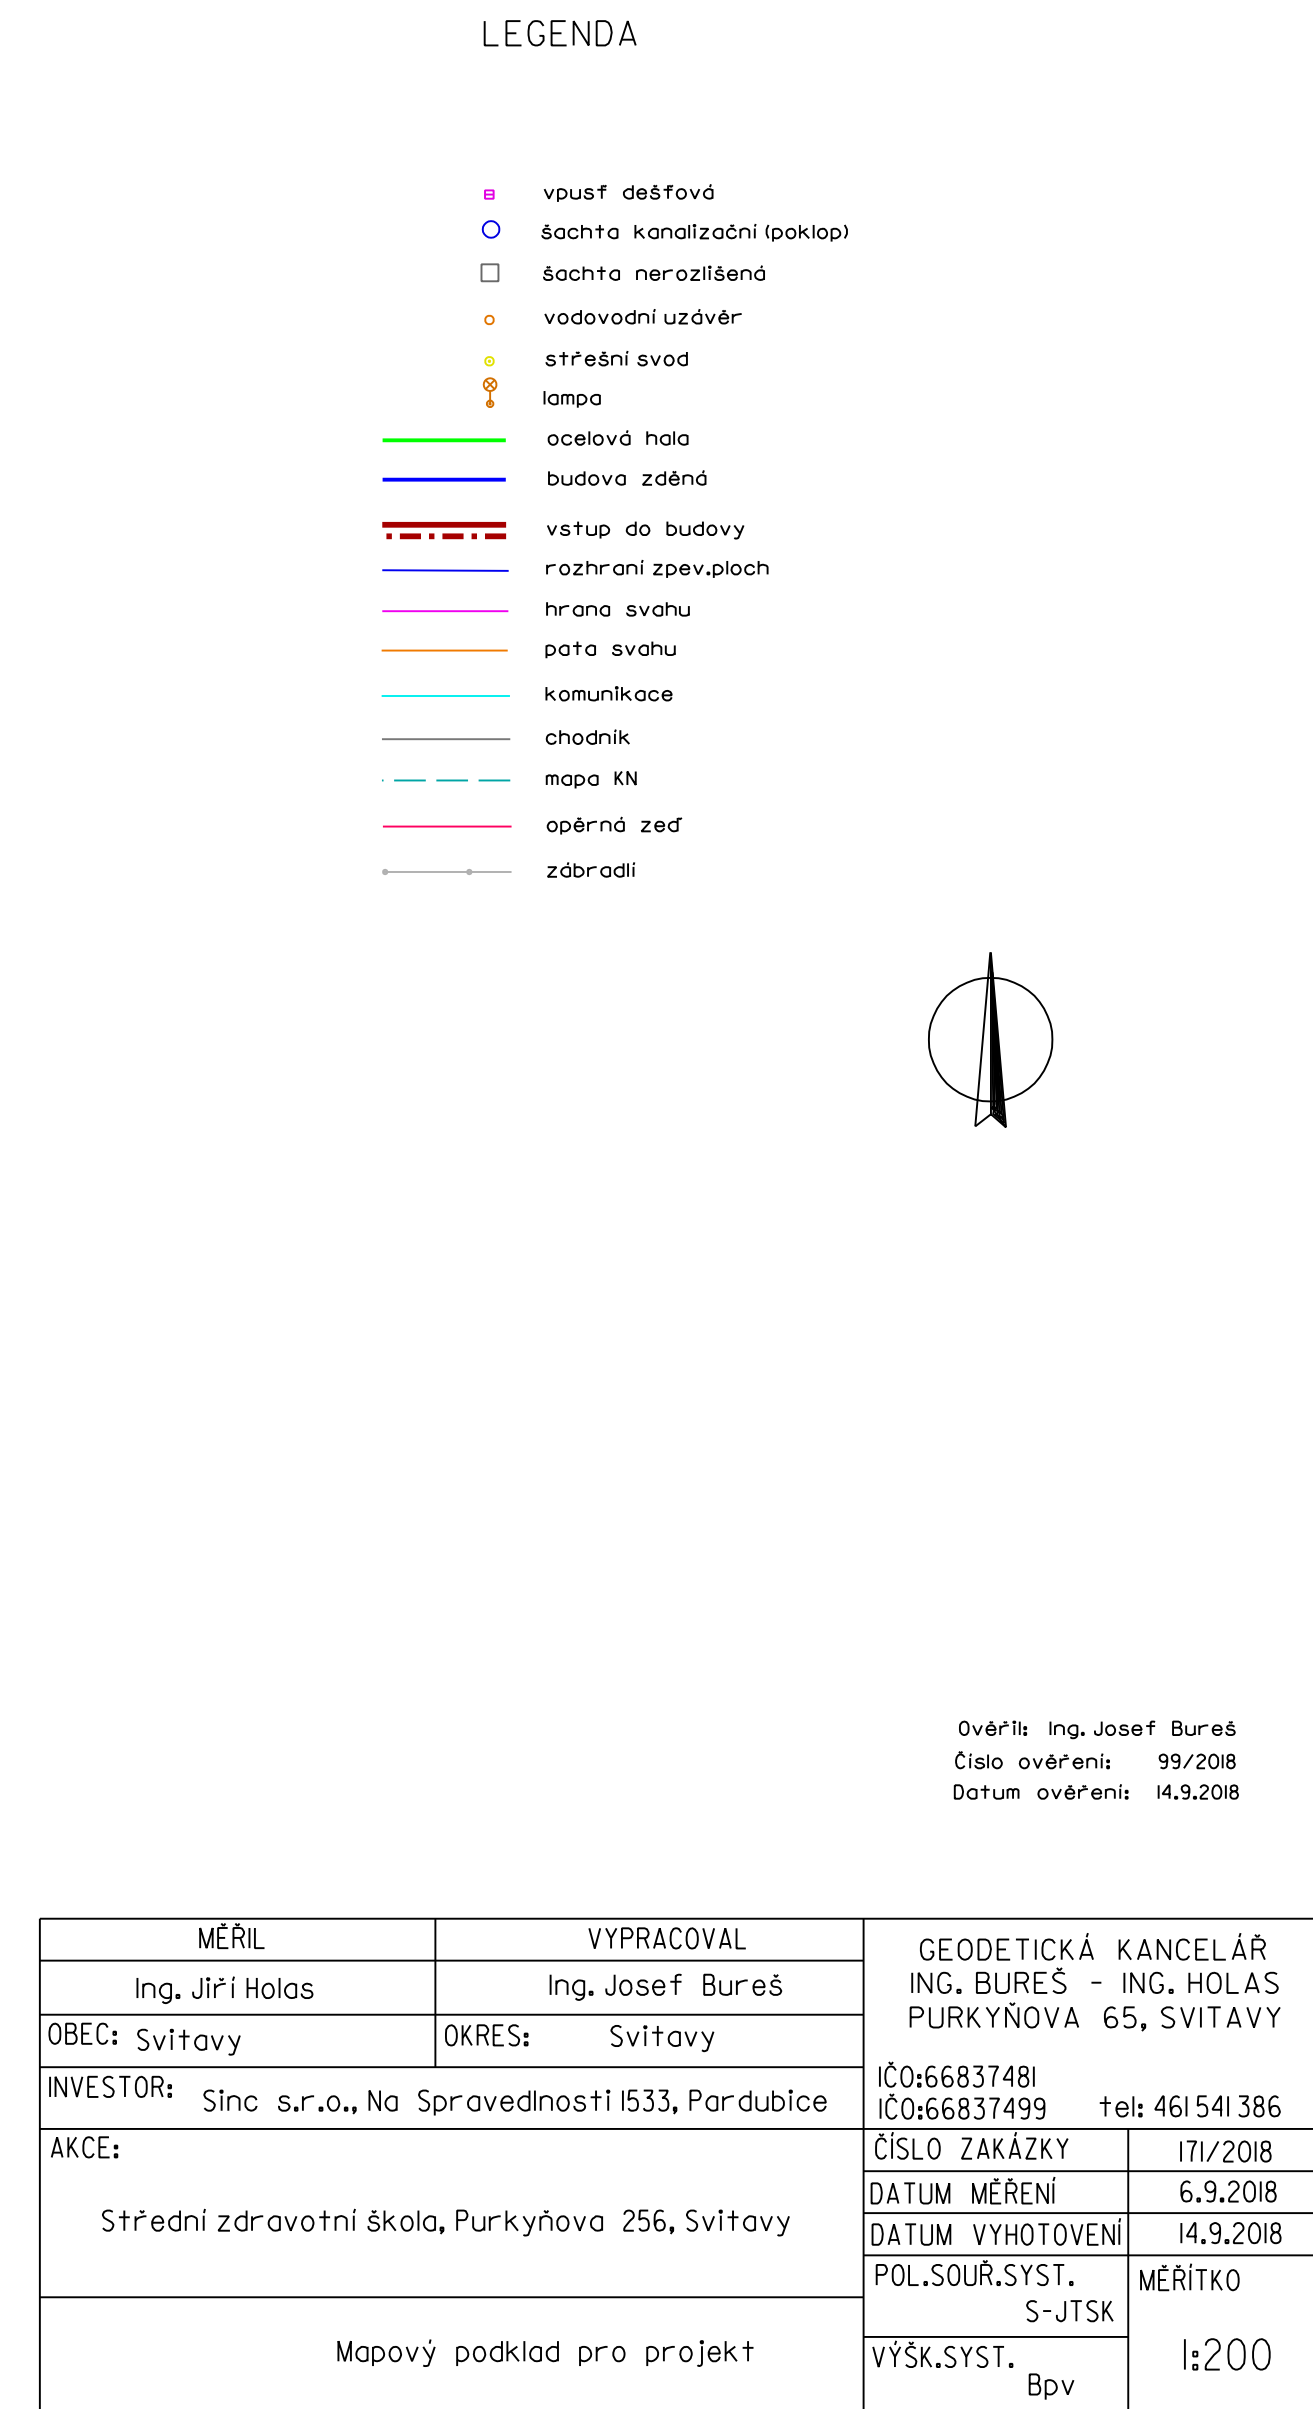

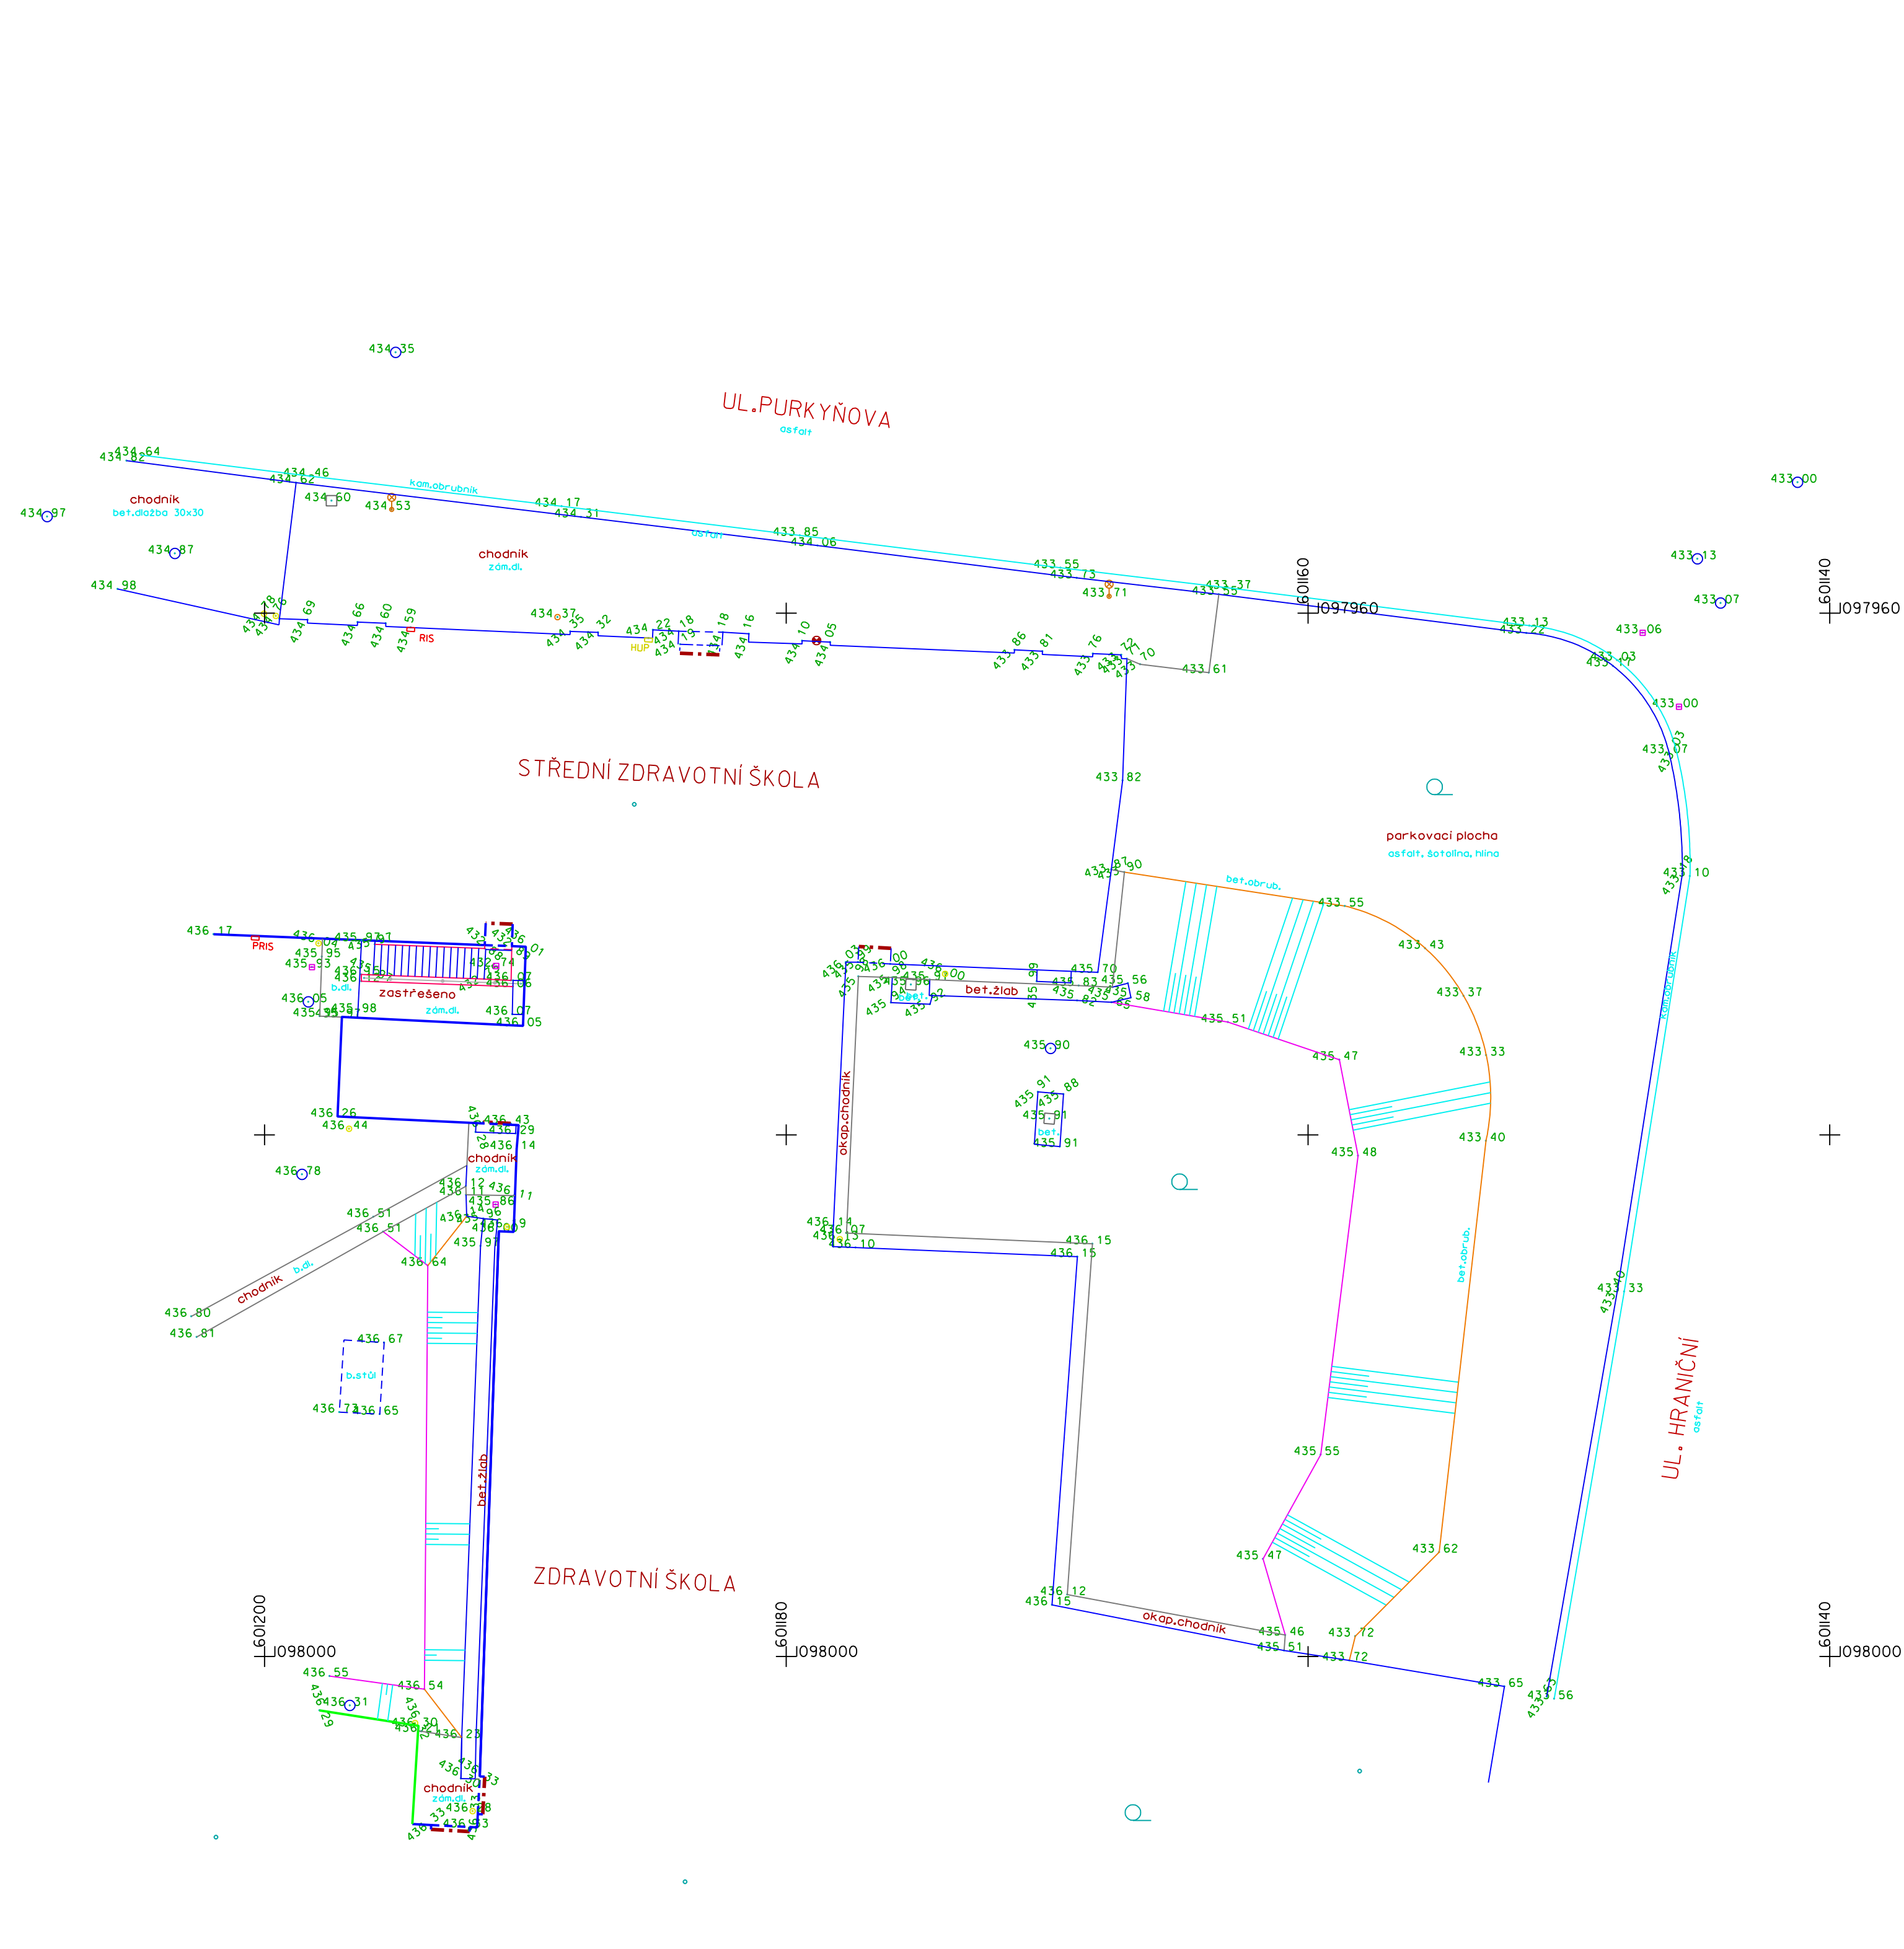

LEGENDA

- vpust' deřřov
- řachta kanalizcn (poklop)
- řachta nerozliřen
- vodovodn uzvr
- střeřn svod
- lampa
- ocelov hala
- budova zdn
- vstup do budovy
- rozhran zpev.ploch
- hrana svahu
- pata svahu
- kommunikace
- chodník
- mapa KN
- oprn zeď
- zbradli

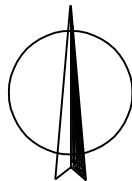

Ovřil: Ing. Josef Bureř  
slo ovření: 99/2018  
Datum ovření: 14.9.2018

MŘIL	VYPRACOVAL	GEODETICK KANCELR ING. BUREř - ING. HOLAS PURKYŇOVA 65, SVITAVY	
Ing. Jiř Holas	Ing. Josef Bureř		
OBEC: Svitavy	OKRES: Svitavy	O:66837481 O:66837499 tel: 461541386	
INVESTOR: Sinc s.r.o., Na Spravedlnosti 1533, Pardubice		AKCE:	
Středn zdravotn řkola, Purkyňova 256, Svitavy		SLO ZAKZKY	171/2018
		DATUM MŘEN	6.9.2018
		DATUM VYHOTOVEN	14.9.2018
Mapov podklad pro projekt		POL.SOUř.SYST. S-JTSK	MŘTKO
		VřK.SYST. Bpv	1:200