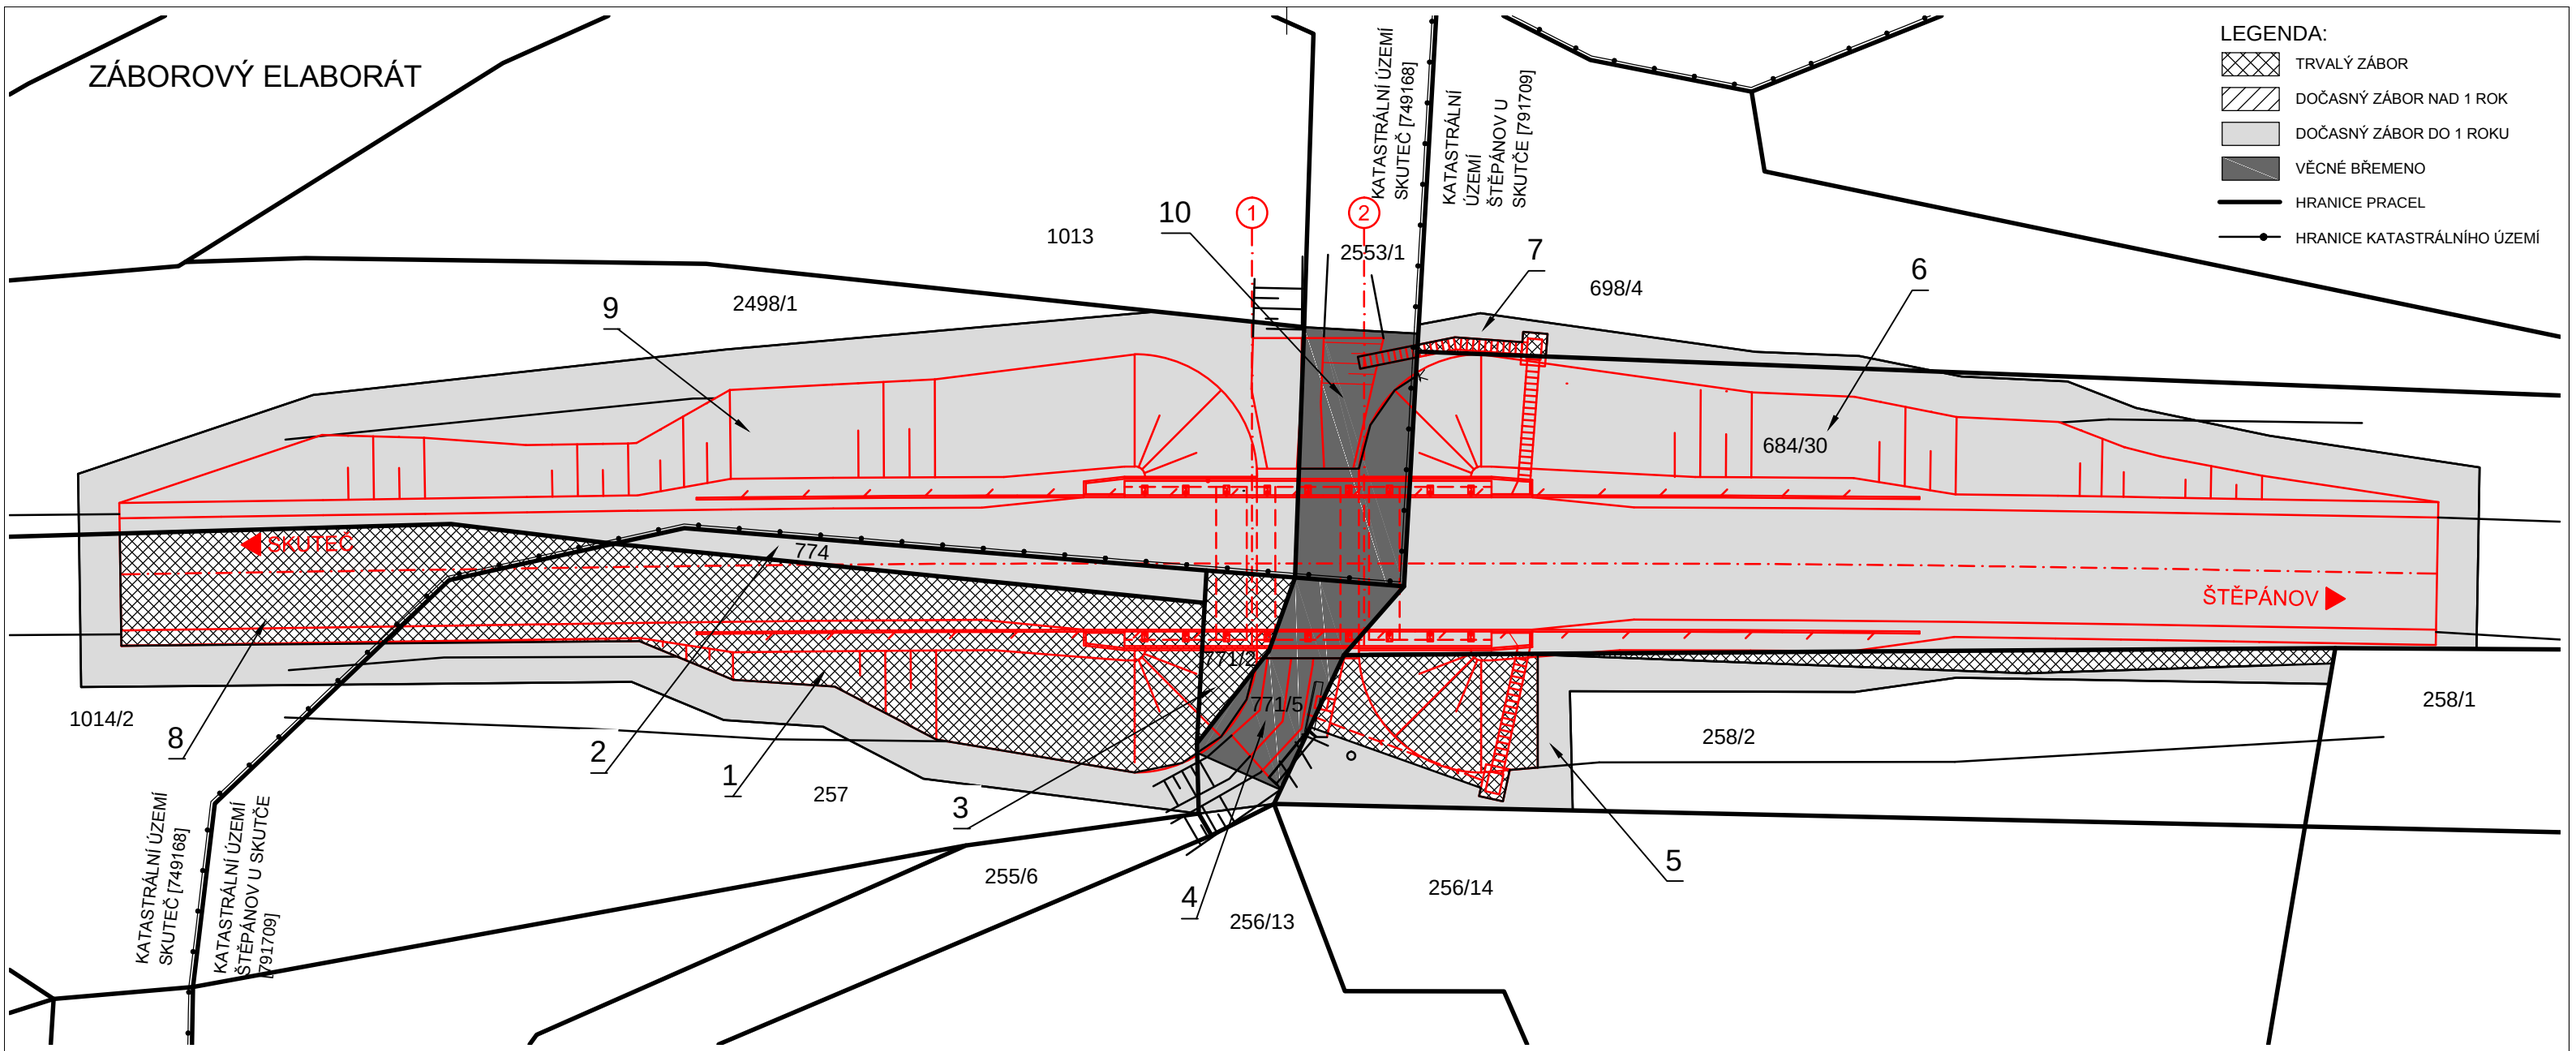

Katastrální území: Štěpánov u Skutče [791709]

TZ - TRVALÝ ZÁBOR, DZ - DOČASNÝ ZÁBOR, VB - VĚCNÉ BŘEMENO

ČÍSLO ZÁBORU	PARCELNÍ ČÍSLO	ČÍSLO LV	VÝMĚRA KN [m^2]	VLASTNICKÉ PRÁVO	PODÍL	ZPŮSOB VYUŽITÍ	DRUH POZEMKU	ZPŮSOB OCHRANY	TZ [m^2]	DZ NAD 1 ROK [m^2]	DZ DO 1 ROKU [m^2]	VB [m^2]
1	257	8	658	Šiklová Marie, U Drachtinky 1314, 53901 Hlinsko	-	neplodná půda	ostatní plocha	-	240	-	83	-
2	774	204	28	Pardubický kraj, Komenského náměstí 125, Pardubice-Staré Město, 53002 Pardubice	-	ostatní komunikace	ostatní plocha	-	-	-	28	-
3	771/2	10001	11	Město Skuteč, Palackého náměstí 133, 53973 Skuteč	-	ostatní komunikace	ostatní plocha	-	11	-	-	-
4	771/5	360	48	Povodí Labe, státní podnik, Víta Nejedlého 951/8, Slezské Předměstí, 50003 Hradec Králové	-	ostatní komunikace	ostatní plocha	-	-	-	4	44
5	258/2	75	448	Vtípil Ivan, Štěpánov 40, 53973 Skuteč	-	-	trvalý travní porost	zemědělský půdní fond	85	-	75	-
6	684/30	204	13477	Pardubický kraj, Komenského náměstí 125, Pardubice-Staré Město, 53002 Pardubice	-	silnice	ostatní plocha	-	-	-	674	-
7	698/4	10001	551	Město Skuteč, Palackého náměstí 133, 53973 Skuteč	-	ostatní komunikace	ostatní plocha	přírodní rezervace nebo přírodní památka	5	-	23	-

Katastrální území: Skuteč [749168]

TZ - TRVALÝ ZÁBOR, DZ - DOČASNÝ ZÁBOR, VB - VĚCNÉ BŘEMENO

ČÍSLO ZÁBORU	PARCELNÍ ČÍSLO	ČÍSLO LV	VÝMĚRA KN [m^2]	VLASTNICKÉ PRÁVO	PODÍL	ZPŮSOB VYUŽITÍ	DRUH POZEMKU	ZPŮSOB OCHRANY	TZ [m^2]	DZ NAD 1 ROK [m^2]	DZ DO 1 ROKU [m^2]	VB [m^2]
8	1014/2	854	635	Zelená Ivana, Švermova 753, 53821 Slatiňany	-	-	trvalý travní porost	zemědělský půdní fond	98	-	39	-
9	2498/1	315	8371	Pardubický kraj, Komenského náměstí 125, Pardubice-Staré Město, 53002 Pardubice	-	silnice	ostatní plocha	-	-	-	529	-
10	2553/1	1745	2672	Povodí Labe, státní podnik, Víta Nejedlého 951/8, Slezské Předměstí, 50003 Hradec Králové	-	koryto vodního toku přirozené nebo upravené	vodní plocha	přírodní rezervace nebo přírodní památka	-	-	-	70

SOUHLAS S NAVRHOVANÝM STAVEBNÍM ZÁMĚREM

Jméno: **List vlastnictví:**

Podpis: **Datum:**

OBJEDNATEL:

PARDUBICKÝ KRAJ

Komenského náměstí 125, 532 11 Pardubice

STATIKA, MOSTY, PAMÁTKY

BENING s.r.o.
51206, Benešov u Semil 7
tel: 603 811 693
ondrej.svoboda@volny.cz

navrhl	ING. O. SVOBODA		investor	Pardubický kraj
vypracoval	ING. O. SVOBODA		zak. číslo	132018-1
zodp. projektant	ING. O. SVOBODA		datum	11/2018
			stupeň	DUSP
			měřítko	1:300
			č.přílohy:	paré :

STAVBA :

Modernizace mostu ev.č. 305-019
Štěpánov u Skutče

Příloha:

ZABOROVÝ ELABORÁT

G.4