


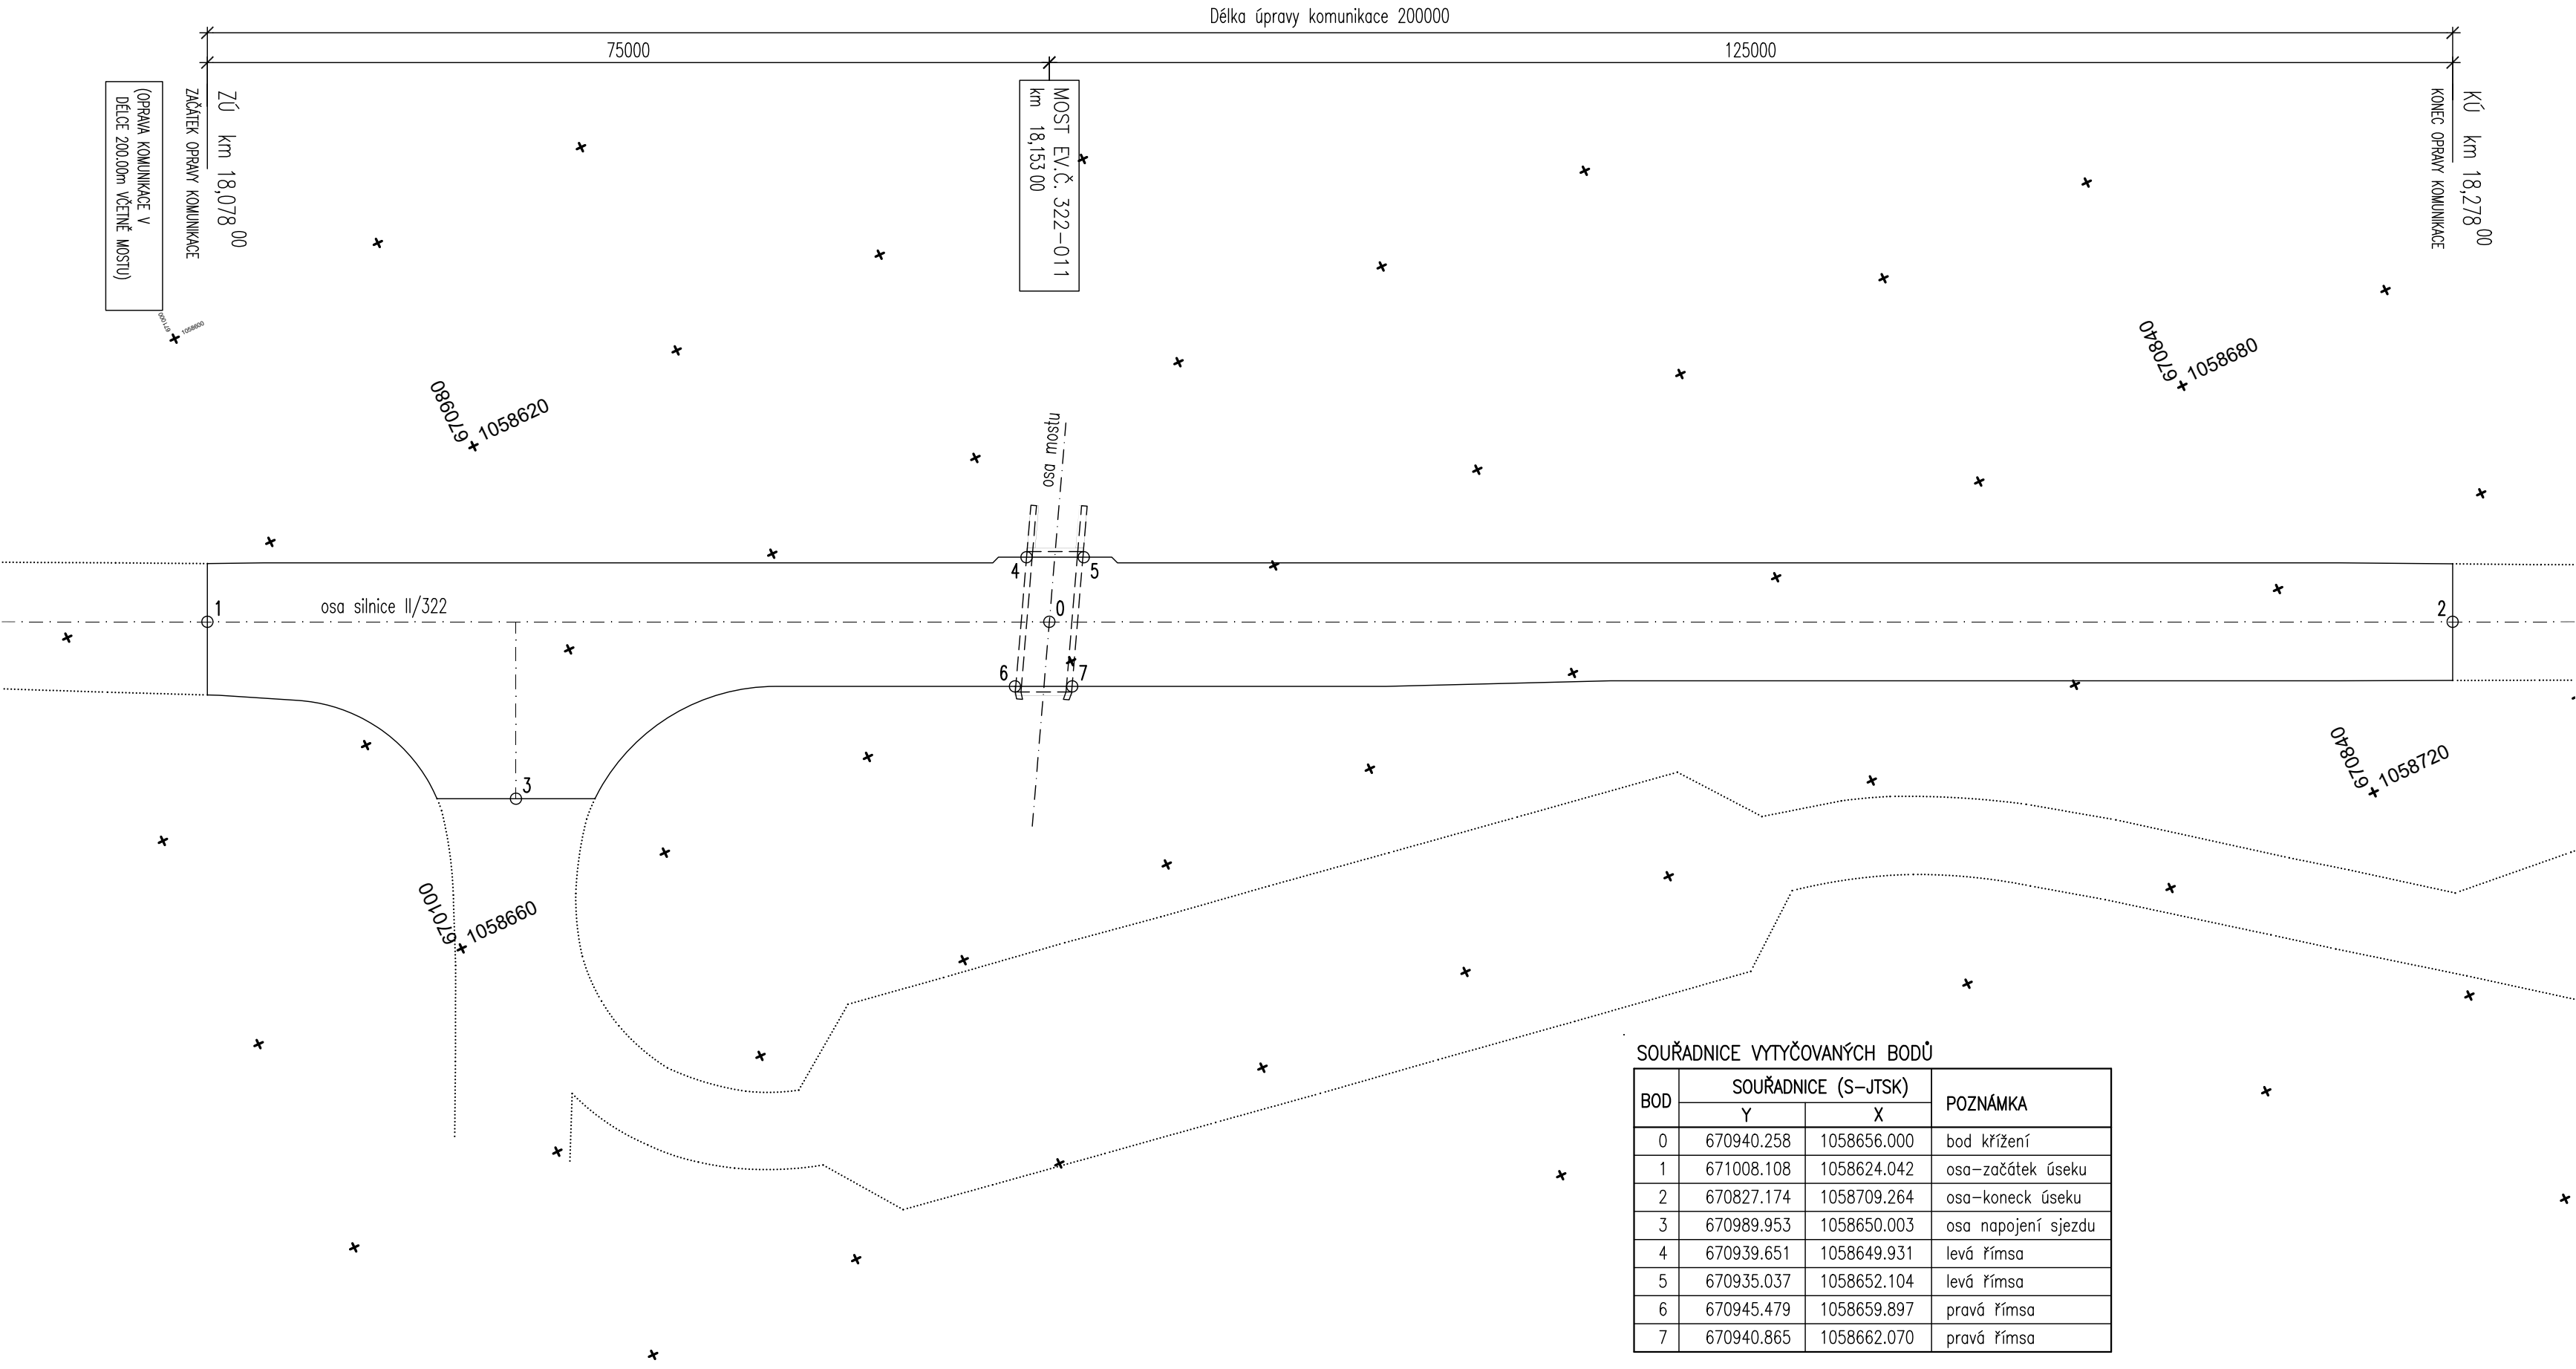

GEODETICKÝ KOORDINAČNÍ VÝKRES 1:500



Výškový systém: Bpv
Souřadnicový systém: S-JTSK

ZODPOVĚDNÝ PROJEKTANT	VYPRACOVAL	KONTROLOVAL	<div><div><div></div><div>Mostní projekce s.r.o. www.mostniprojekce.cz info@mostniprojekce.cz +420 776 583 906</div></div></div>	
Ing. František Pokorný	Ing. František Pokorný	Ing. Ladislav Štěpánek		
				
Investor: Pardubický kraj		Kraj: Pardubický kraj	DATUM	02/2019
Modernizace mostu ev. č. 322-011 Trnávka			FORMÁT	3A4
			STUPEŇ PD	DSP+PDPS
			MĚŘÍTKO	1:500
			Trnávka\ B3_Geod.dwg	
Geodetický koordináční výkres			ČÍSLO PARÉ	ČÍSLO VÝKRESU B3