



Podrobný podélný profil: SO.102 M 1:1000/100
Rozsah: km 1,03662 - km 2,23884

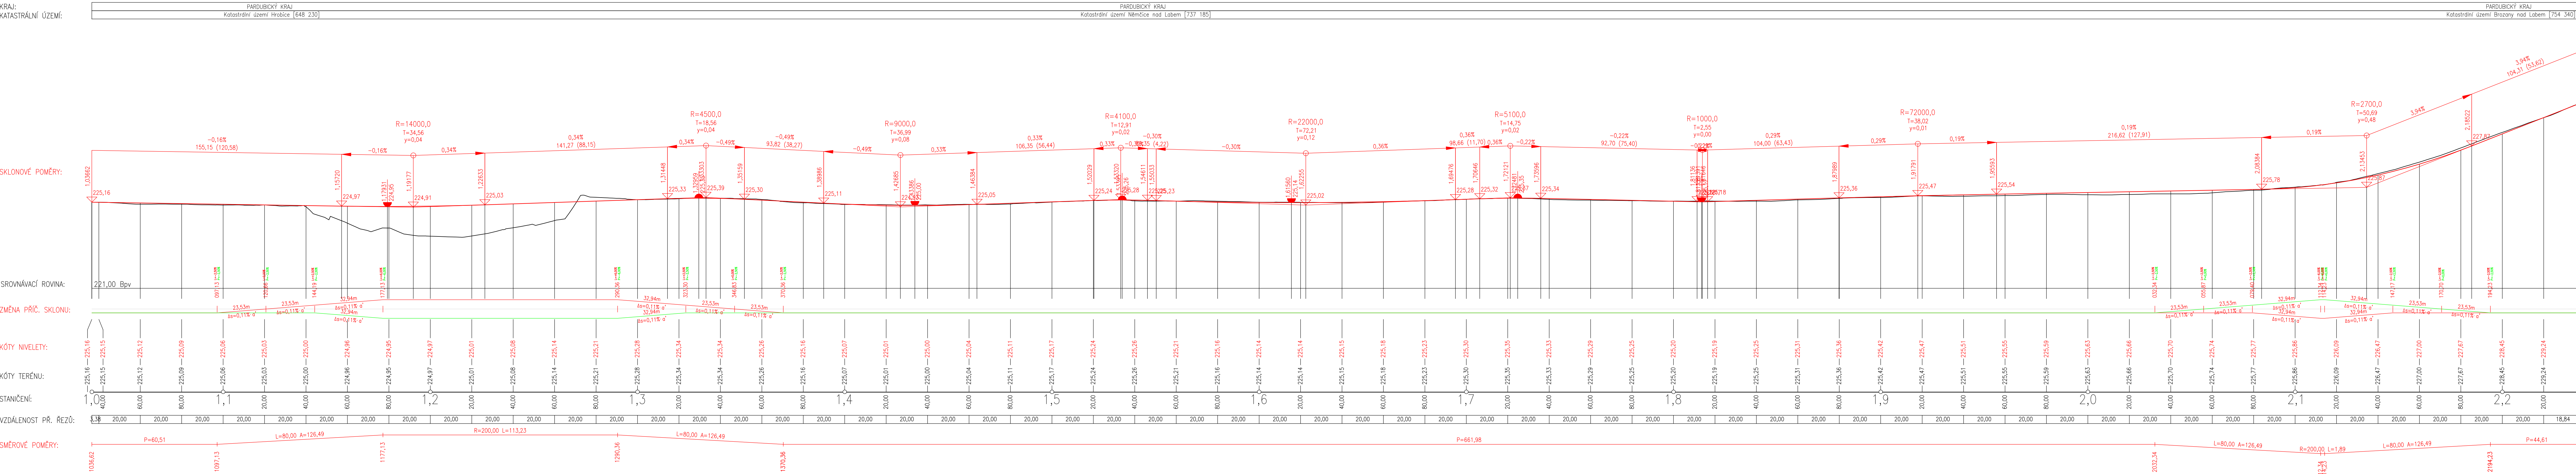

SOUBŘADNÝ SYSTÉM: S-JTSK		VÝŠKOVÝ SYSTÉM: B-PV	
OBJEDNATEL: Pardubický kraj Komenského náměstí 125, 532 11 Pardubice		 Royal HaskoningDHV Sokolovská 100/94 Praha 8, www.dhv.com tel. 236 080 555 email: dhvcr@dhv.com	
STUPEŇ PD: DSP Dokumentace pro stavební povolení			
HIP:	Ing. ZDENEK TESAŘ	ARCHIV. Č.	CA1371
ČÁST:	C.Stavební část		
PROJEKTANT:	Ing. ZDENEK TESAŘ		
VYPRACOVAL:	Ing. M.ŠAMULKOVÁ, Bc. JAN ČERVENKA		
NÁZEV STAVBY:	Modernizace silnice II/324 Staré Hradiště - Hrobice (průtah)		
VÝKRES:	SO.102 Podélný profil	FORMÁT:	7XA4
		MĚŘITKO:	1:1000
		Č. PARE:	12/2018
		Č. VÝKRESU:	C.1.2.2.2